



COMUNE di BUSSETO
REALIZZAZIONE del TRONCO STRADALE
di COLLEGAMENTO
tra la S.P. n. 588 "DEI DUE PONTI
e S.P. n.94 "BUSSETO - POLESINE"
(TANGENZIALE di BUSSETO 3° STRALCIO)



PROGETTO DEFINITIVO

OGGETTO:
PROGETTO DELL' INFRASTRUTTURA

TAV. N.

E.5.8

TITOLO:
SEZIONI TECNICHE TRASVERSALI
ASSE INNESTO OVEST ROTATORIA BRUNETELLA

SCALA

1:200

AGGIORNAMENTI:

REV.	DATA	DESCRIZIONE
0	Set. 2015	Emissione
1	Mag. 2016	REVISIONE PER C.d.S.

PROGETTO

MANDATARIA



Società di ingegneria
Str. Cavagnari, 10 - 43126 PARMA - Italy
Tel. 0521/986773 Fax 0521/988836
info@aierre.com

MANDANTI

Dott. Ing. VITTORIO GROPPI
Frazione Petrignacola, 19 - 43021 Corniglio (PR)
Tel. 0521/88209 Fax 0521/888209
v.groppi@virgilio.it

Dott. Geol. LORENZO NEGRI
Via Nedo Nadi, 9/A - 43100 PARMA (PR)
Tel. 0521/244693 Fax 0521/241207
l.negri@geostudiparma.it

CONSULENZE SPECIALISTICHE

ARCHEOLOGIA

ABACUS s.r.l. - Dott.ssa Cristina Anghinetti
Via Emilia Ovest n. 167 - San Pancrazio 43016 Parma
tel./ fax 0521.673108 - P.I. - C.F. 02343500340

RILIEVI TOPOGRAFICI

S.T.TOP s.r.l. Servizi Territoriali e Topografici
Via Ponchielli, 2 - 43011 Busseto (PR)
Tel.0524/91243 - Fax. 0524/930626
info@sttop.191.it

GEO3 s.r.l.

Via Edison Volta, 25/B - 43125 PARMA
Tel.0524 944548
info@geo3srl.it

IL RESPONSABILE DI PROGETTO

Dott. Ing. Francesco Ferrari _____

IL RESPONSABILE DEL PROCEDIMENTO

Dott. Arch. Roberta Minardi _____

SCAVI E BONIFICHE	
STERRO	4.028 mq
SCOTICO	1.256 mq
RILEVATI	
RILEVATO	1.514 mq
SOVRASTRUTTURA STRADALE	
CASSONETTO	6.704 m


SEZIONE N. : 1

QT. PROGETTO : 38.068

DIST.PROG. : 0+000.000

DIST.SUCC. : 5.001

ASSE INNESTO OVEST ROTATORIA BRUNETELLA

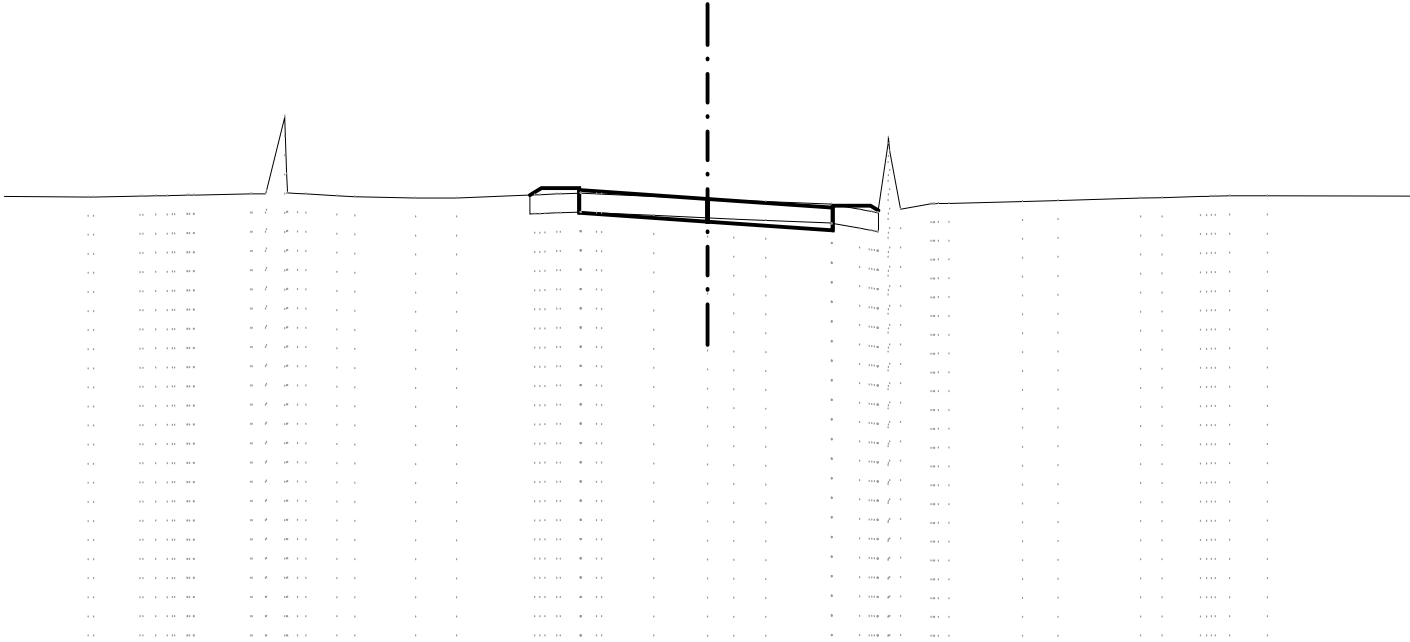

SCALA 1:200

QT.RIF. 26.000

QUOTE TERRENO	38.117 38.116 38.147 38.154 38.165 38.168 38.199 40.226 38.199 38.152 38.126 38.092 38.093 38.174 38.199 38.355 38.218 38.305 38.193 38.131 38.068 38.068 38.037 37.999 37.930 37.921 37.886 37.747 39.533 37.799 37.938 37.952 37.999 38.026 38.088 38.104 38.133 38.154 38.154
QUOTE PROGETTO	38.169 38.355 38.355 38.305 37.705 37.468 38.068 37.468 37.236 37.836 37.886 37.886 37.763
DIST.PARZIALI PROGETTO	1.00 3.39 3.32 1.00

SCAVI E BONIFICHE	
STERRO	3.752 mq
SCOTICO	1.251 mq
RILEVATI	
RILEVATO	1.573 mq
SOVRASTRUTTURA STRADALE	
CASSONETTO	6.750 m

SEZIONE N. : 2


ASSE INNESTO OVEST ROTATORIA BRUNETELLA

QT. PROGETTO : 38.099

DIST.PROG. : 0+005.001

DIST.PREC. : 5.001

DIST.SUCC. : 4.999

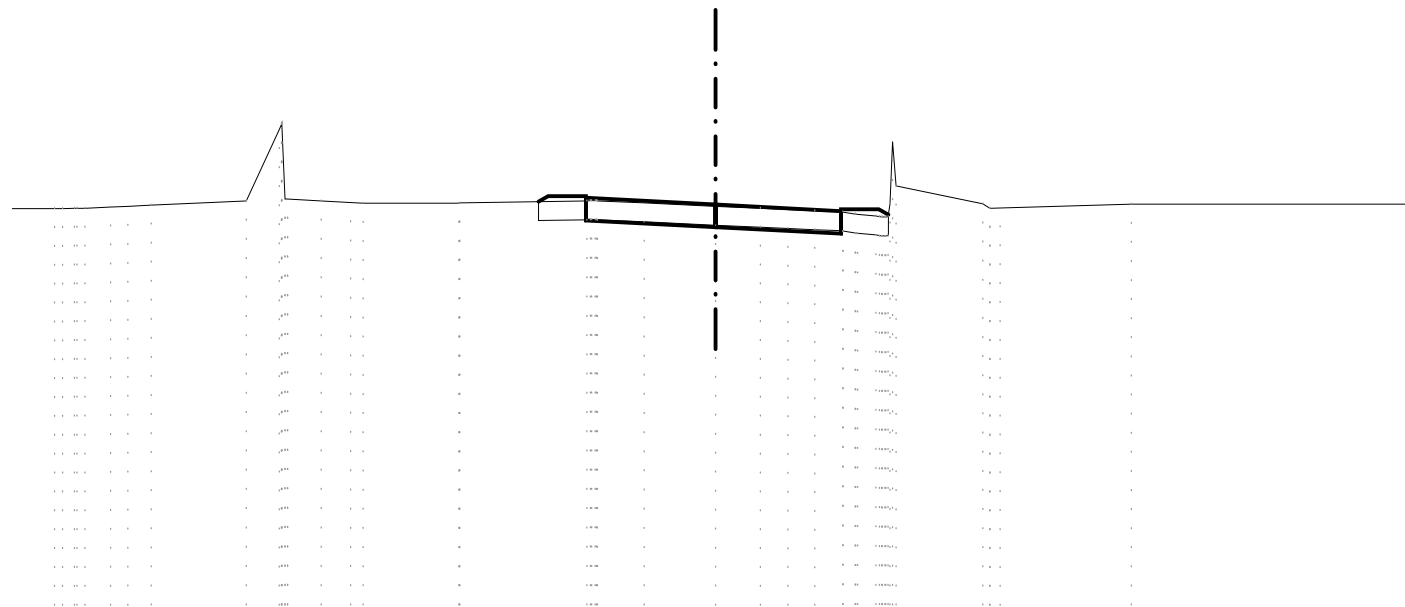

SCALA 1:200

QT.RIF. 27.000

QUOTE TERRENO	QUOTE PROGETTO	DIST.PARZIALI PROGETTO
37.990 37.999 37.999 38.031 38.052 38.082		
38.199		
40.085 38.246		
38.199		
38.156 38.138		
38.140 38.140		
38.199 38.199	38.177 38.326 38.326 38.276 37.676	1.00
38.142		3.43
38.054	37.499 38.099 37.499	
37.999		3.32
37.966		
37.934 37.905	37.328 37.928 37.978	1.00
37.848 37.799 39.762 38.596	37.978 37.828	
38.121 38.005		
38.109		

QUOTE TERRENO

QUOTE PROGETTO

DIST.PARZIALI PROGETTO

SCAVI E BONIFICHE	
STERRO	3.598 mq
SCOTICO	1.159 mq
RILEVATI	
RILEVATO	1.509 mq
SOVRASTRUTTURA STRADALE	
CASSONETTO	7.025 m

SEZIONE N. : 3


QT. PROGETTO : 38.130

DIST.PROG. : 0+010.000

DIST.PREC. : 4.999

DIST.SUCC. : 10.000

ASSE INNESTO OVEST ROTATORIA BRUNETELLA

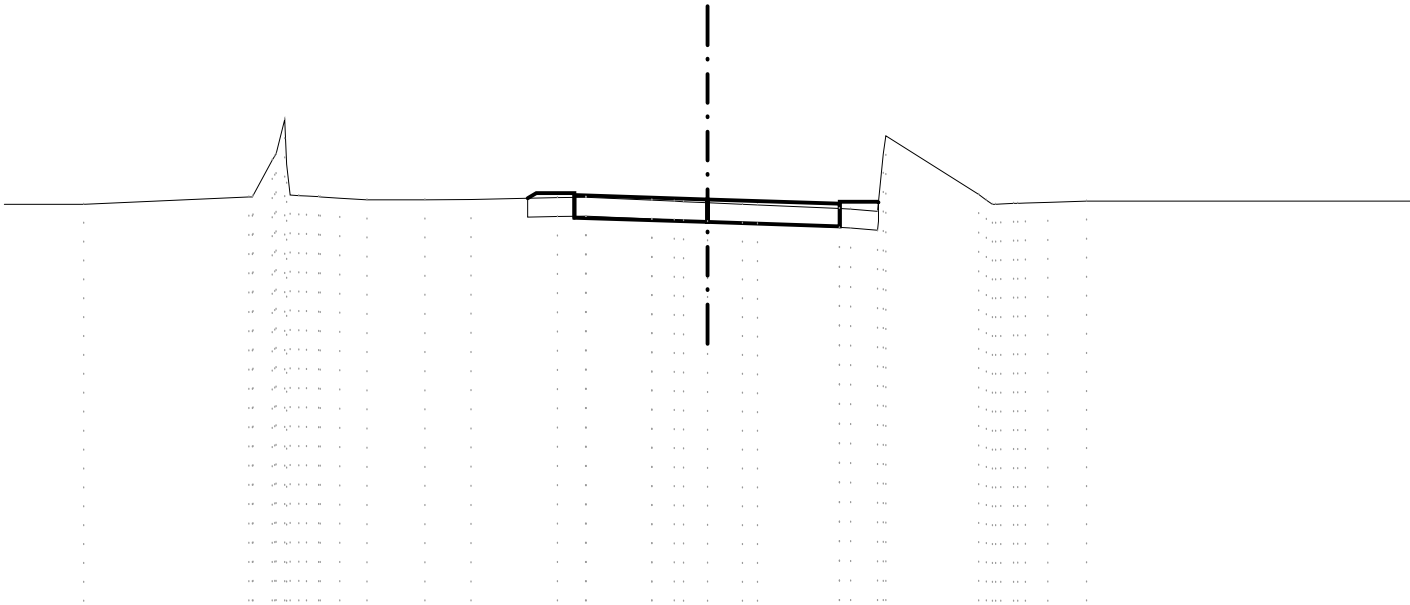

SCALA 1:200

QT.RIF. 27.000

QUOTE TERRENO	37.999	38.194	39.172	38.242	38.201	38.160	38.120	38.122	38.129	38.175	38.188	38.188	38.110	38.082	38.041	37.999	37.984	37.886	37.875	37.811	39.811	38.266	38.005	38.022	38.052	38.085
QUOTE PROGETTO										38.159	38.297	38.297	38.247	37.647	37.530	38.130	37.530	37.414	38.014	38.064	38.064	38.051				
DIST.PARZIALI PROGETTO										1.00	3.52		3.50					1.00								

SCAVI E BONIFICHE	
STERRO	6.987 mq
SCOTICO	1.444 mq
RILEVATI	
RILEVATO	1.852 mq
SOVRASTRUTTURA STRADALE	
CASSONETTO	13.871 m

SEZIONE N. : 5

QT. PROGETTO : 38.255

DIST.PROG. : 0+030.000

DIST.PREC. : 10.000

DIST.SUCC. : 7.235

ASSE INNESTO OVEST ROTATORIA BRUNETELLA

SCALA 1:200

QT.RIF. 27.000

QUOTE TERRENO	37.684 37.685	37.799 37.831 37.857 37.885	37.999	38.136 38.199 38.248 38.209 38.179	38.038	38.142 38.153 38.163 38.170 38.143	38.091 38.085	37.999	37.951 37.932	37.906 37.880 37.844	37.811 39.388 37.943 37.999	38.109	38.190 38.210 38.231 38.246 38.252	38.204
QUOTE PROGETTO				38.086 38.156 38.106 37.506		37.655 38.255 37.655			37.457 38.057 38.107 38.107 37.826					
DIST.PARZIALI PROGETTO				1.00	5.96		7.91			1.00	0.47			

SCAVI E BONIFICHE	
STERRO	9.767 mq
SCOTICO	2.658 mq
RILEVATI	
RILEVATO	3.144 mq
SOVRASTRUTTURA STRADALE	
CASSONETTO	21.458 m

SEZIONE N. : 6

QT. PROGETTO : 38.300


DIST.PROG. : 0+037.235

DIST.PREC. : 7.235

ASSE INNESTO OVEST ROTATORIA BRUNETELLA

SCALA 1:200

QT.RIF. 26.000

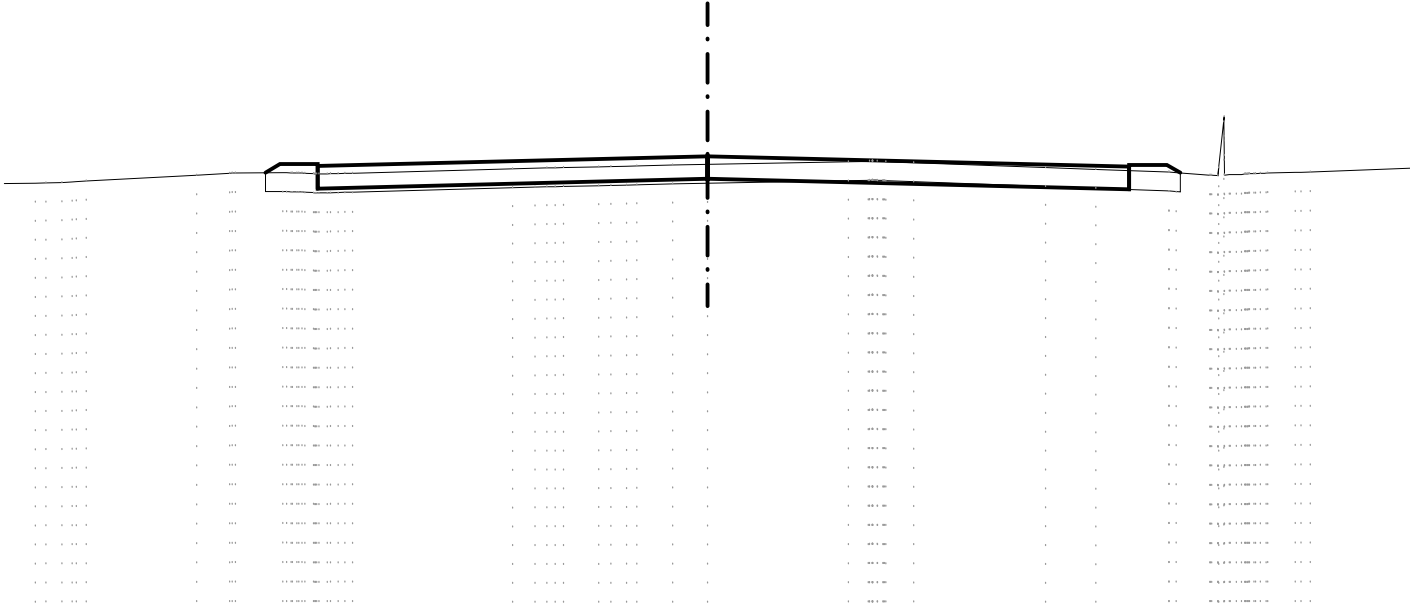

QUOTE TERRENO	37.587 37.599 37.646	37.799 37.848 37.855	37.865 37.852 37.831 37.840 37.849	37.967 37.980 37.993 37.999	38.019 38.036 38.043 38.067	38.084 38.300 37.700	38.156 38.164 38.165 38.128	37.999 37.951	37.880 37.868 37.799 37.811 37.830 37.850 37.851 37.882
QUOTE PROGETTO		37.862 38.092 37.852 38.042 37.442							37.421 38.021 38.071 38.071 37.860
DIST.PARZIALI PROGETTO		0.38 1.00		10.31			11.15		1.00 0.35