



AMMINISTRAZIONE PROVINCIALE DI PARMA
SERVIZIO AMBIENTE - DIFESA DEL SUOLO E TUTELA DEL TERRITORIO -
UFFICIO DI PROGETTAZIONE AMBIENTALE

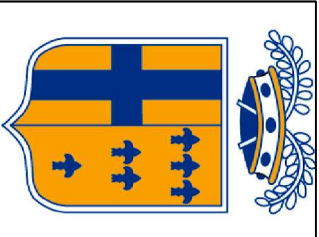

COMUNE DI BUSSETO

Piano Integrato di Riduzione del Rischio Idraulico Bassa Ovest
ADEGUAMENTO E MESSA IN SICUREZZA IDRAULICA
DEL CAVO VIOLA NEL COMUNE DI BUSSETO

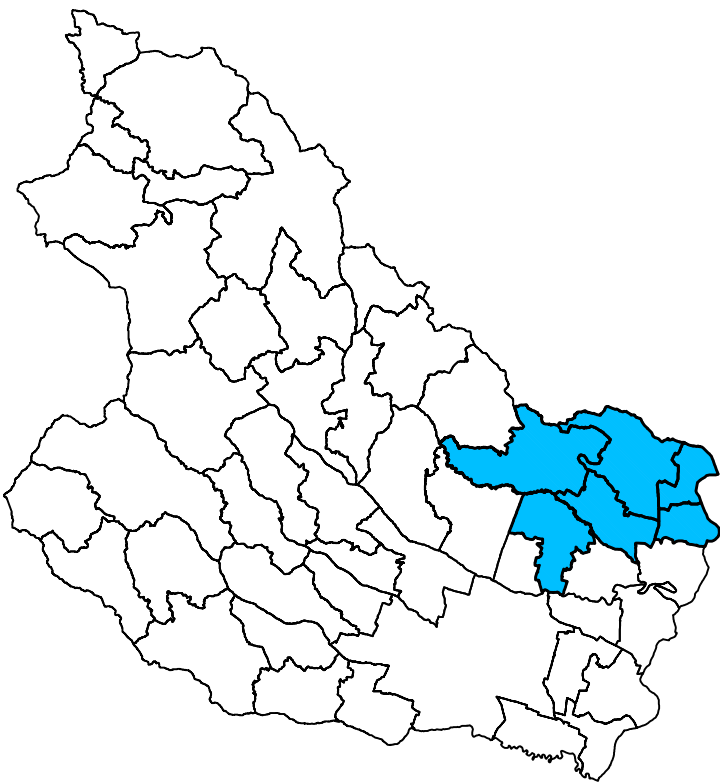




FINANZIAMENTO DELL'OPERA	
Finanziamento Ministero Difesa del Suolo	635.000,00
Costo complessivo dell'intervento	635.000,00

Tavola: Tav. 4	Titolo: Particolari costruttivi	Scala: varie
-------------------	------------------------------------	-----------------


AMM.NE PROVINCIALE DI PARMA PIAZZA DELLA PACE, 1 - 43100 PARMA AMM.NE COMUNALE DI BUSSETO PIAZZA G.VERDI, 10 - 43011 BUSSETO (PR) DATA:	PROGETTO: ing. Gabriele Alfiraco ing. Michele Giordani
---	--

LEGENDA


- 1) Elettropompa
- 2) Piastre di accoppiamento rapido in Ghisa
- 3) Cilindri di mandata in acciaio
- 4) Cortello Pa con controrullo in acc. Inox
- 5) Volvole di riserva o sfeno mobile
- 6) Sbraccinesca a cuneo gommito
- 7) Collettore di mandata in acciaio
- 8) Manicotto per elettrulazione
- 9) Tubazione di mandata in Palatitena
- 10) Tubo guida in Acciaio Inox
- 11) Cilindri di estrazione in Acciaio Inox
- 12) Armadio in Vetroresina per quadro elettrico
- 13) Chiusura in Ghisa, classe DN40, 700 x 1000 mm
- 14) Orglio in Acciaio zincato con pannello
- 15) Scatole/condotti in anrno
- 16) Interruttori di livello
- 17) Supporto per Volvole e Tubi
- 18) griglia in acciaio, luce 1500 x 1700 mm

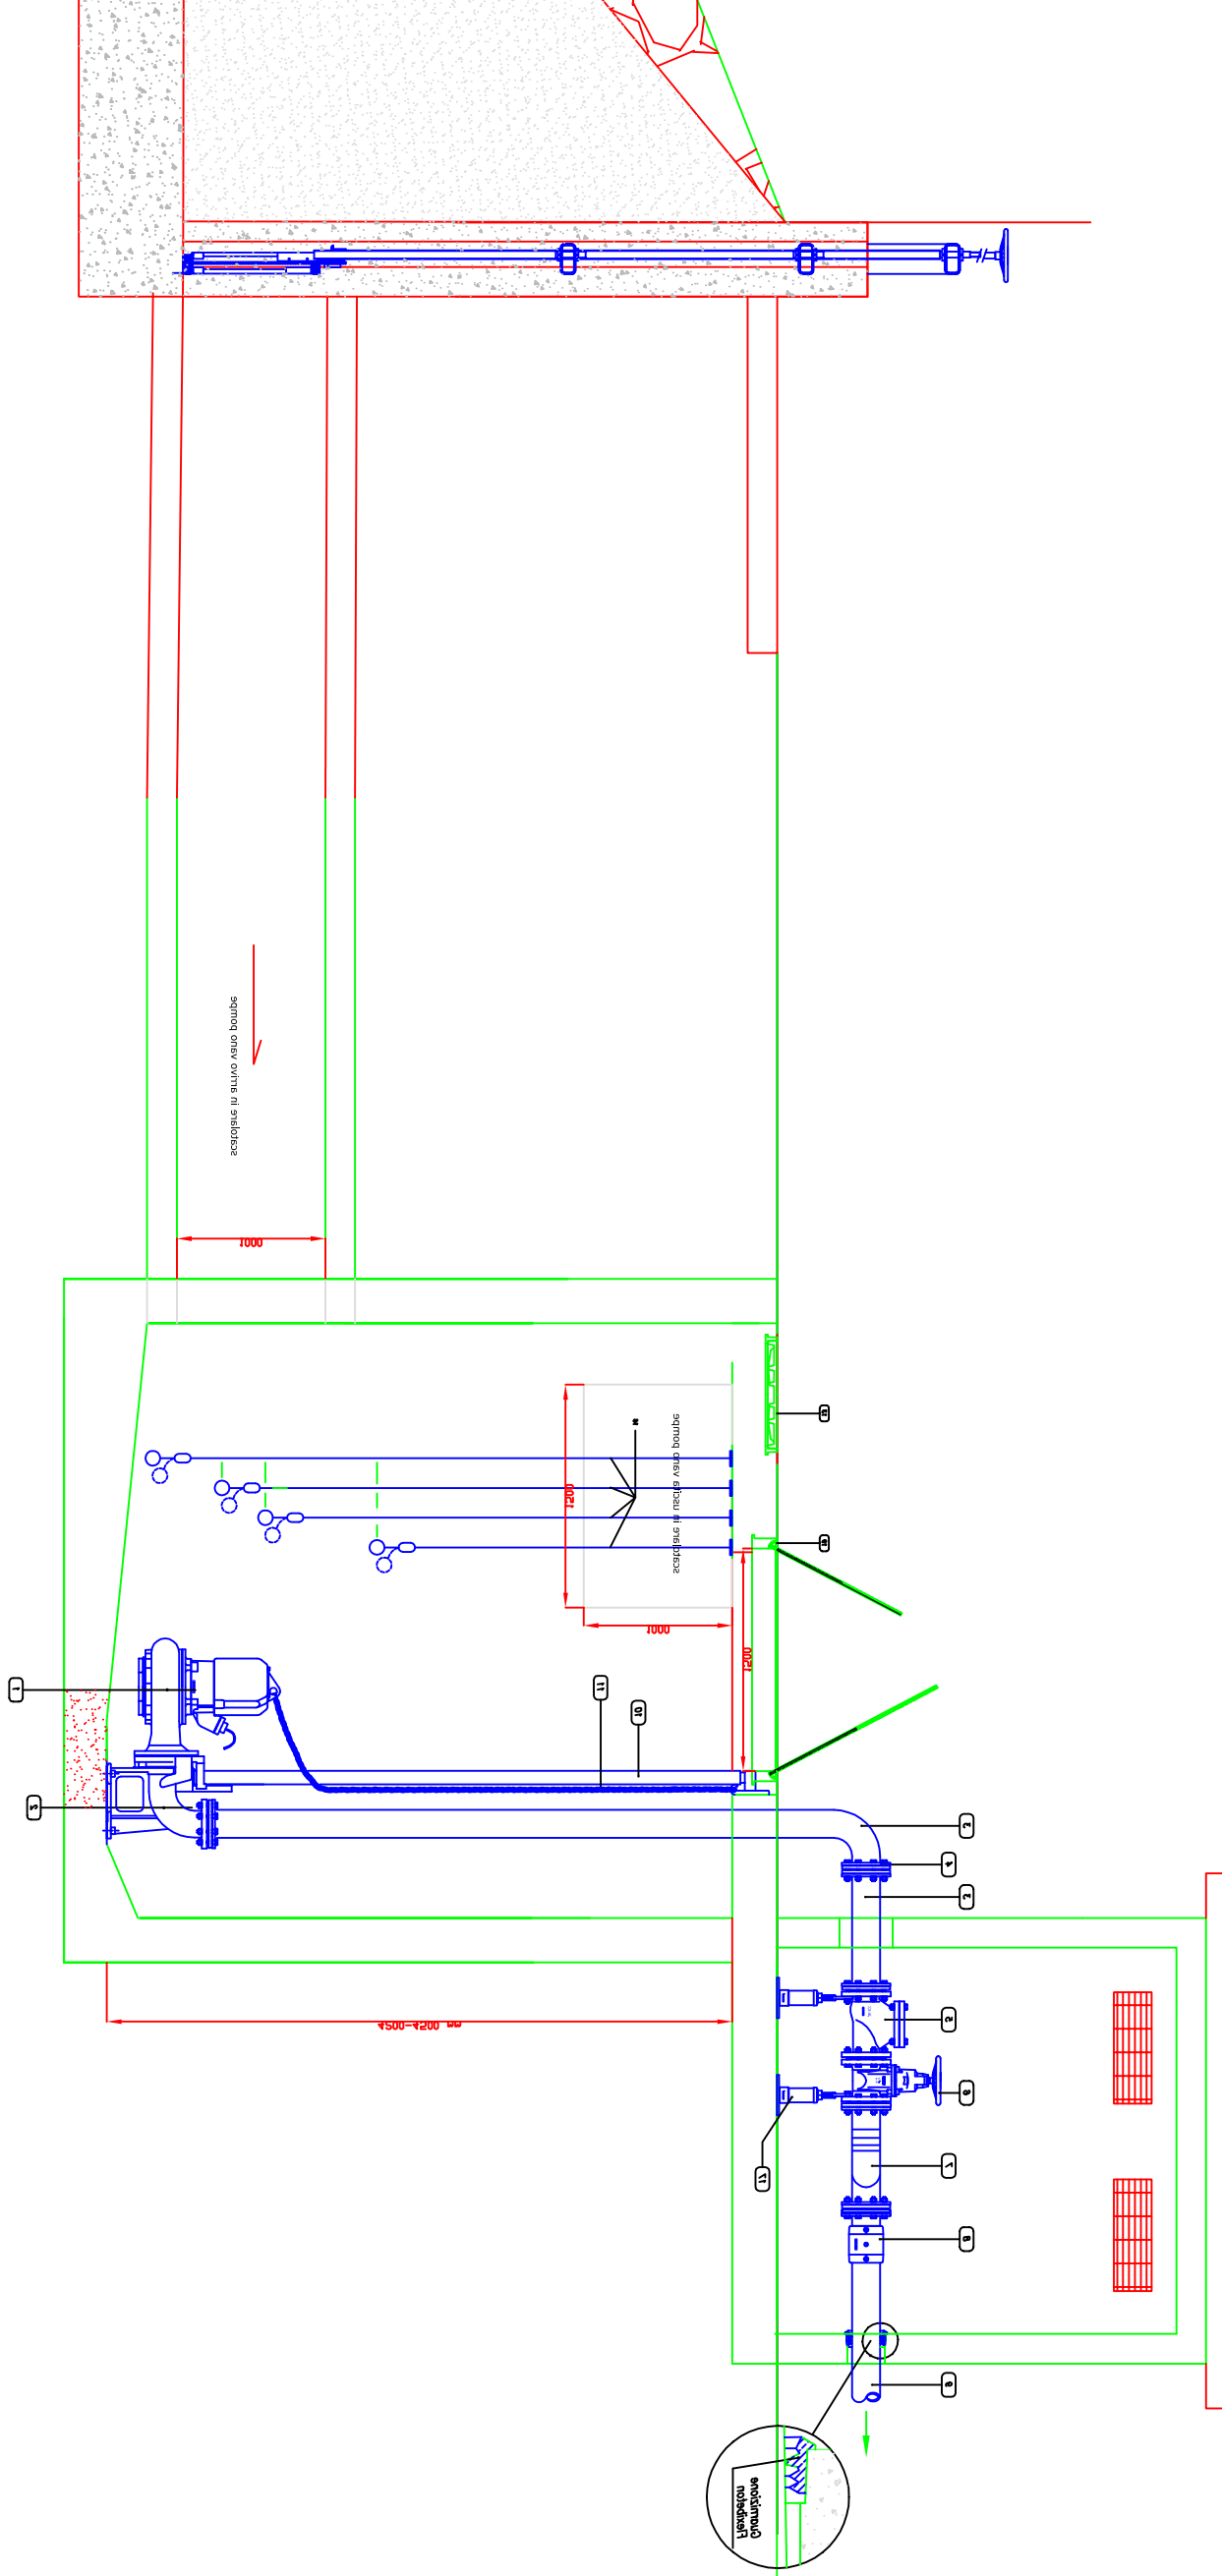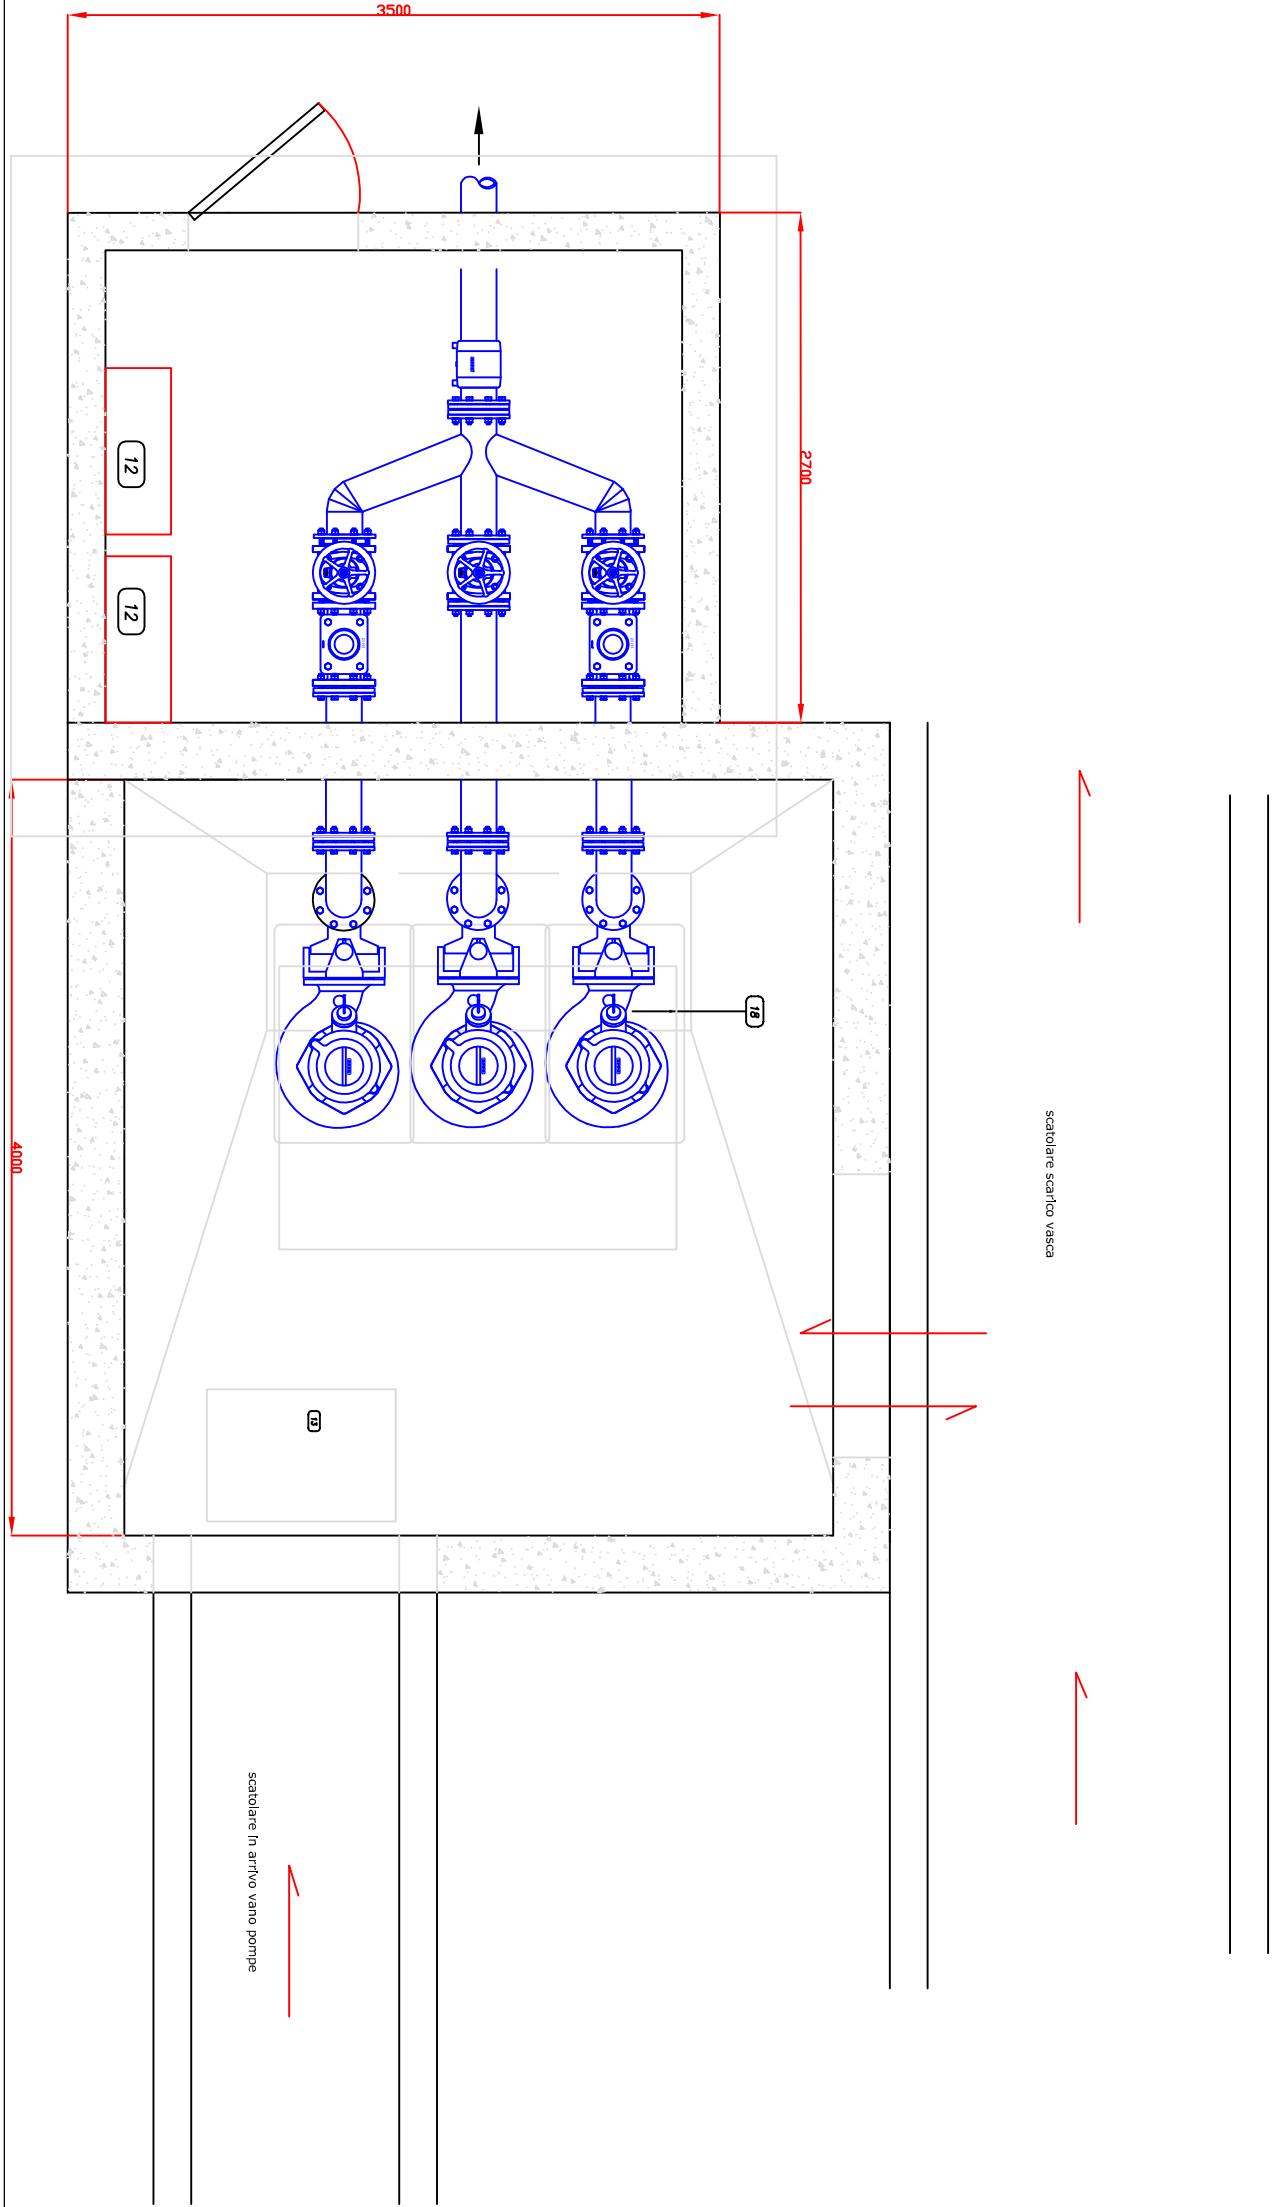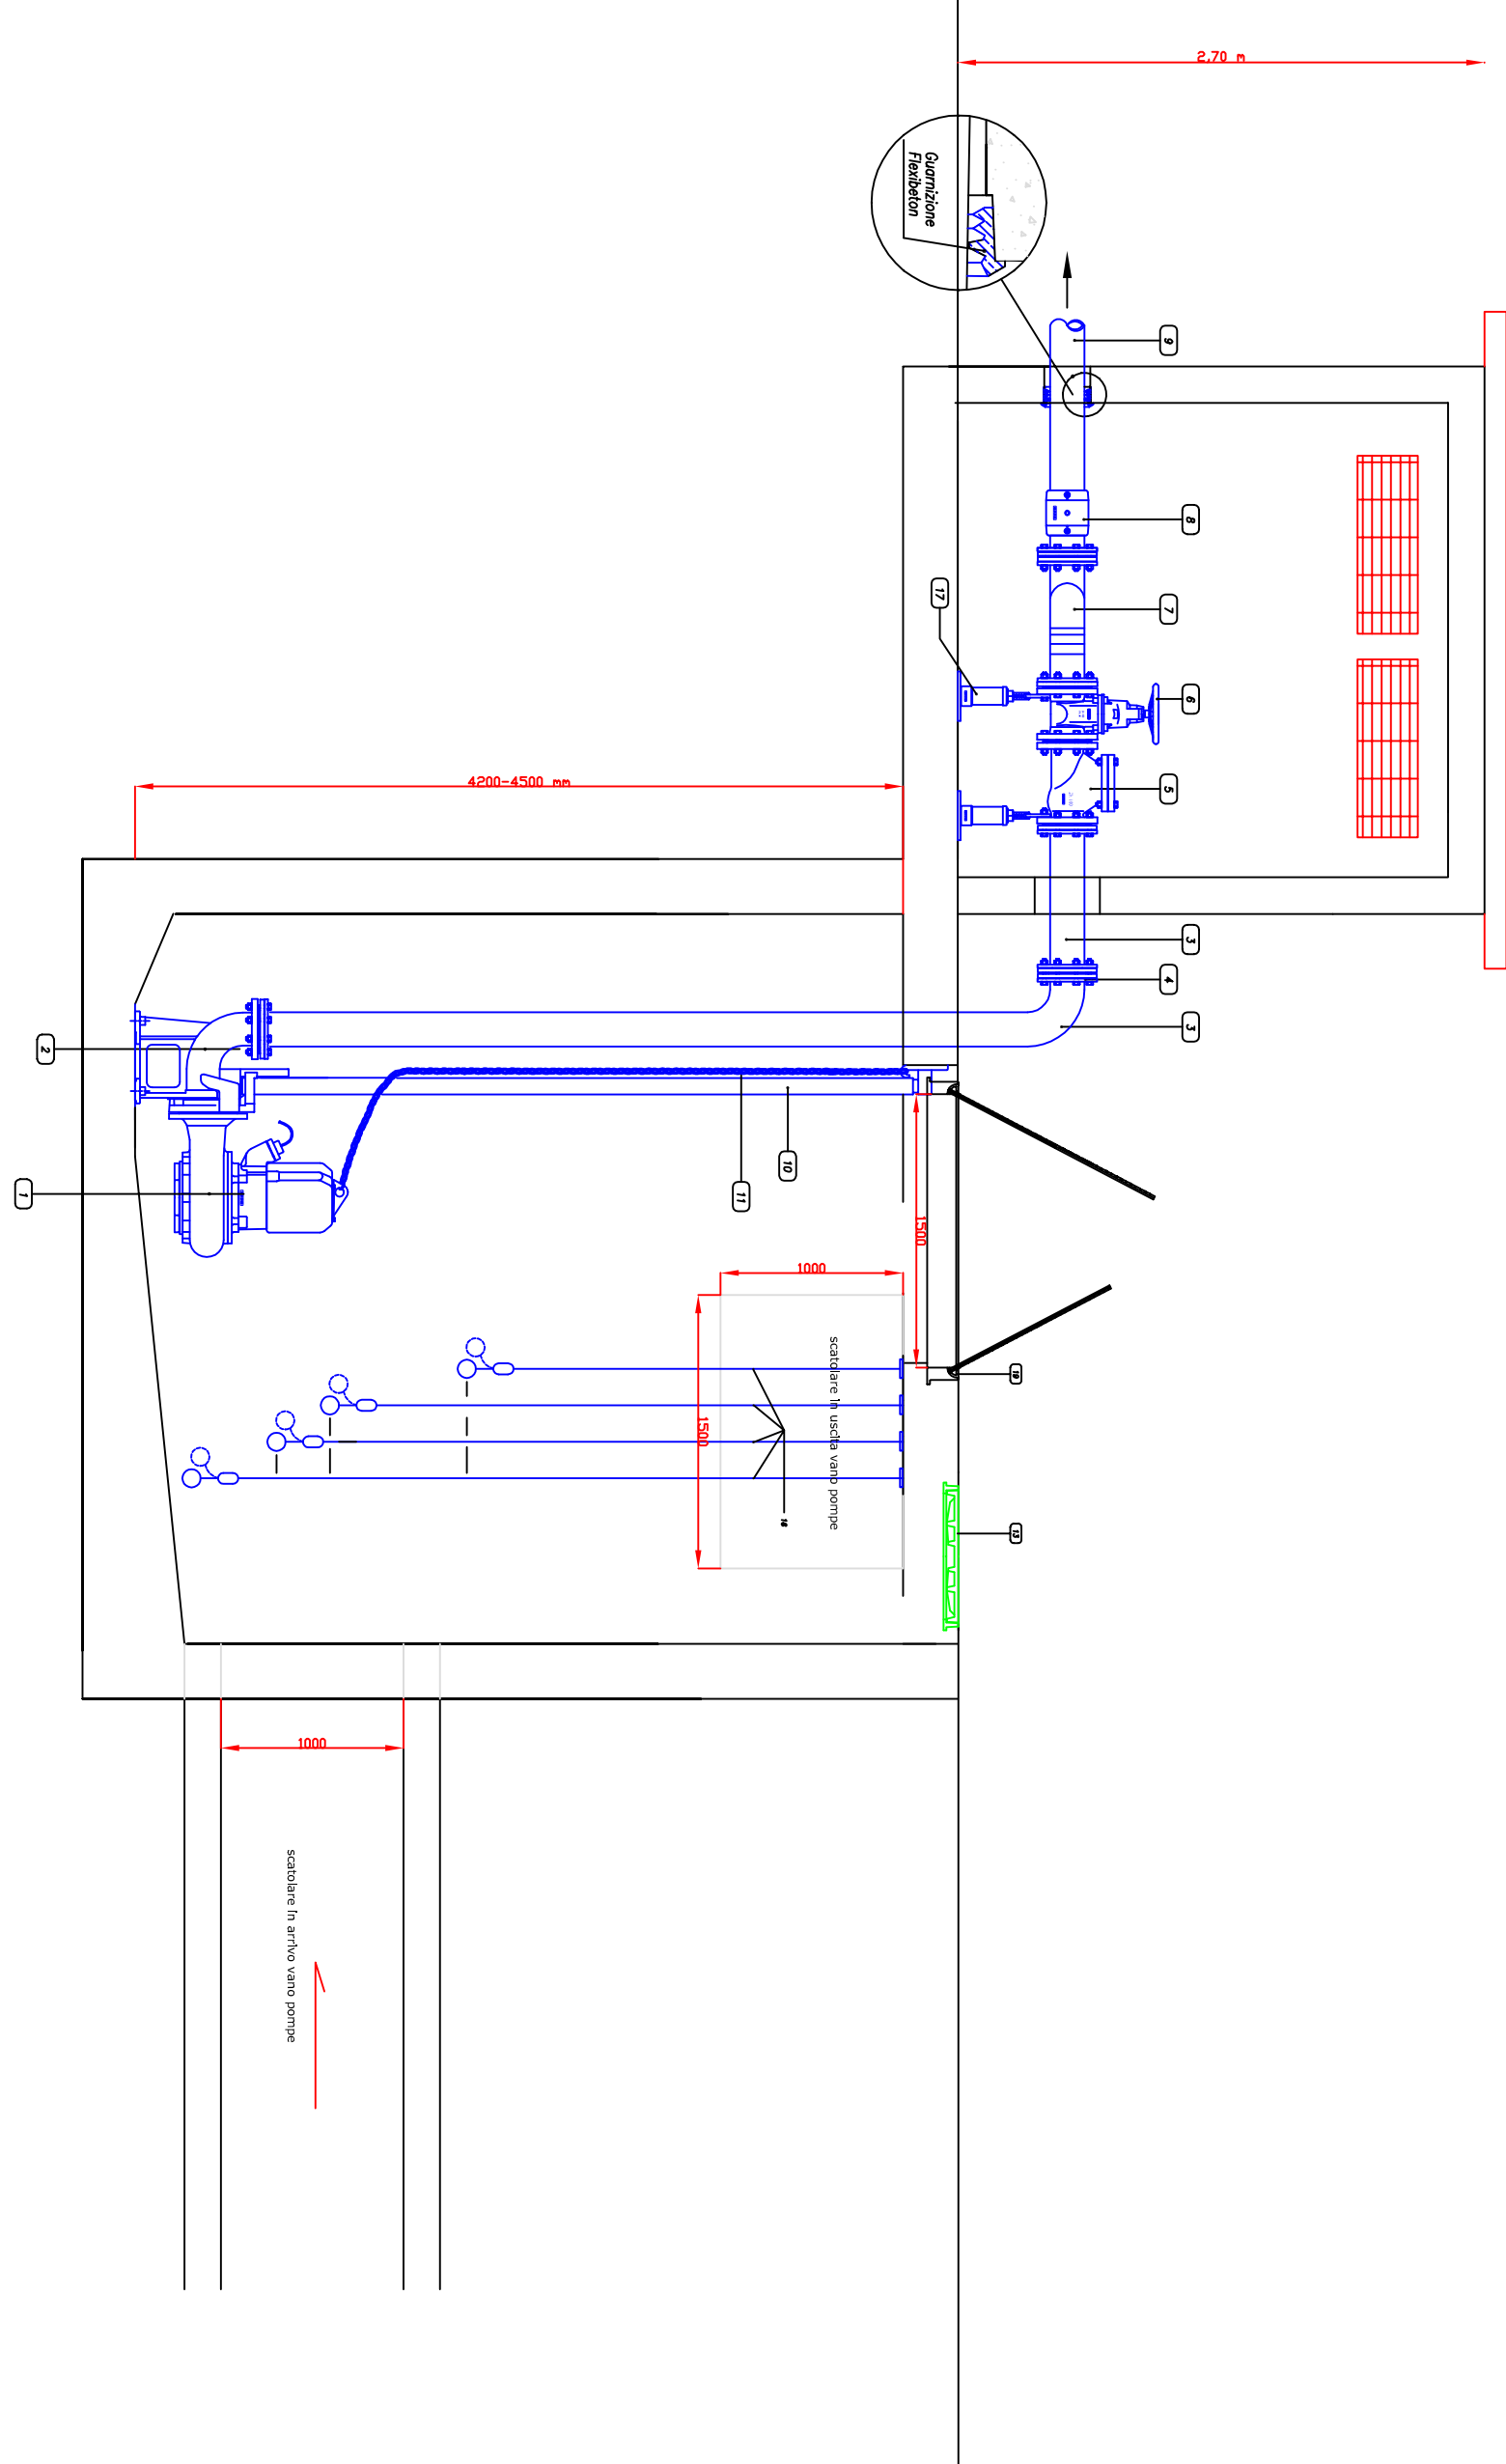


pompa di sollevamento tipo

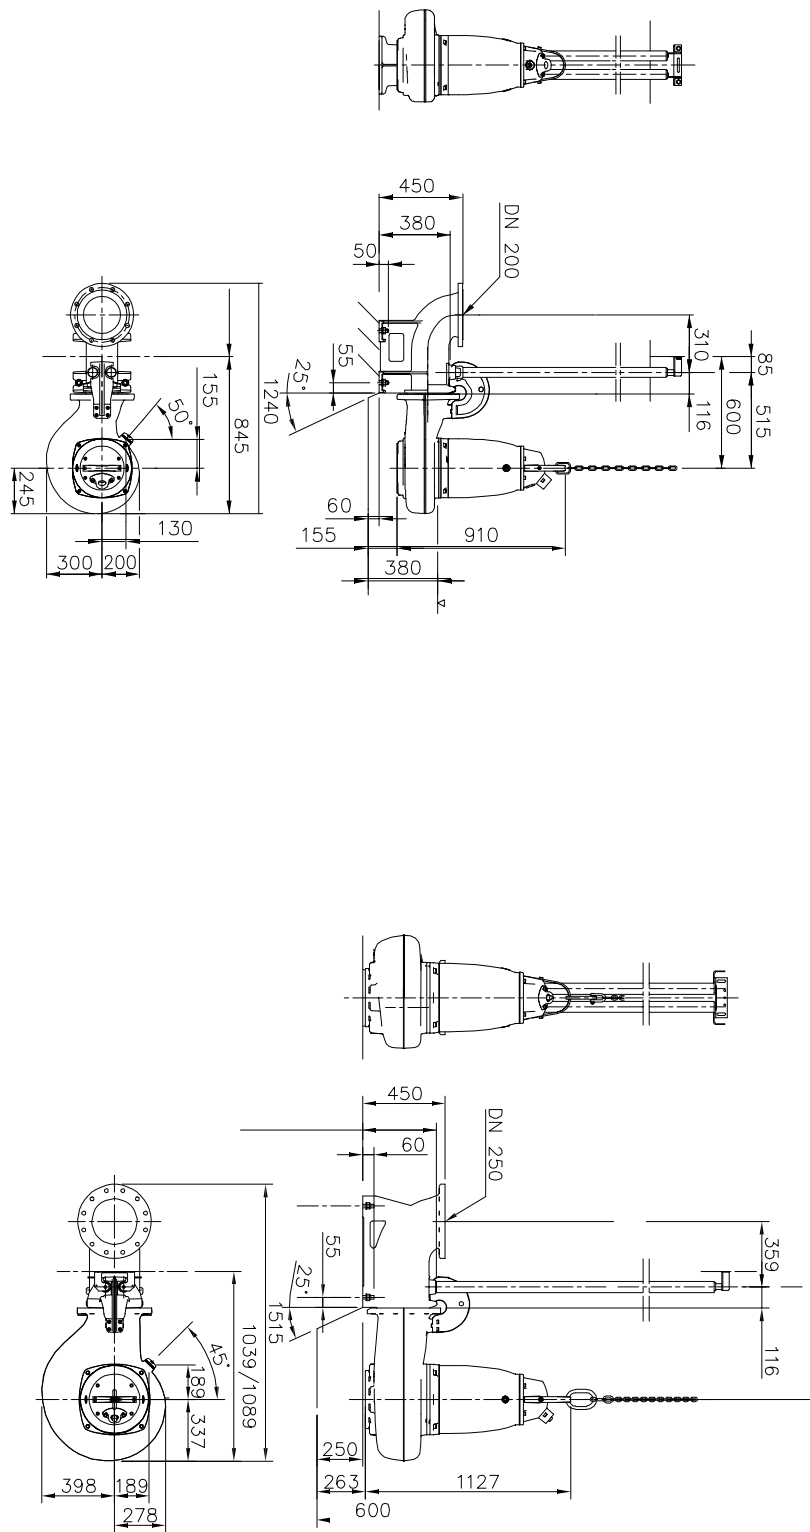

SCOLLIERA
scavo di sbancamento

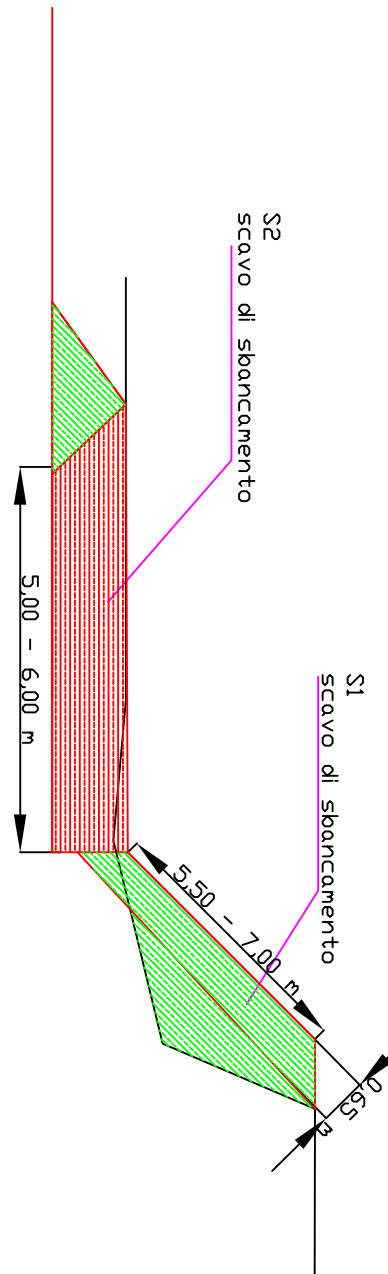

SCOLLIERA

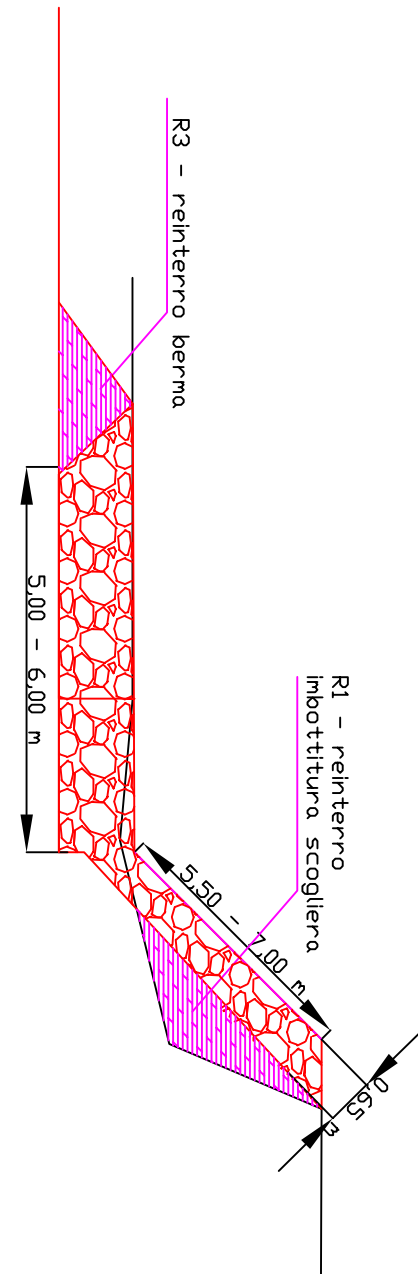

3.50 m

