



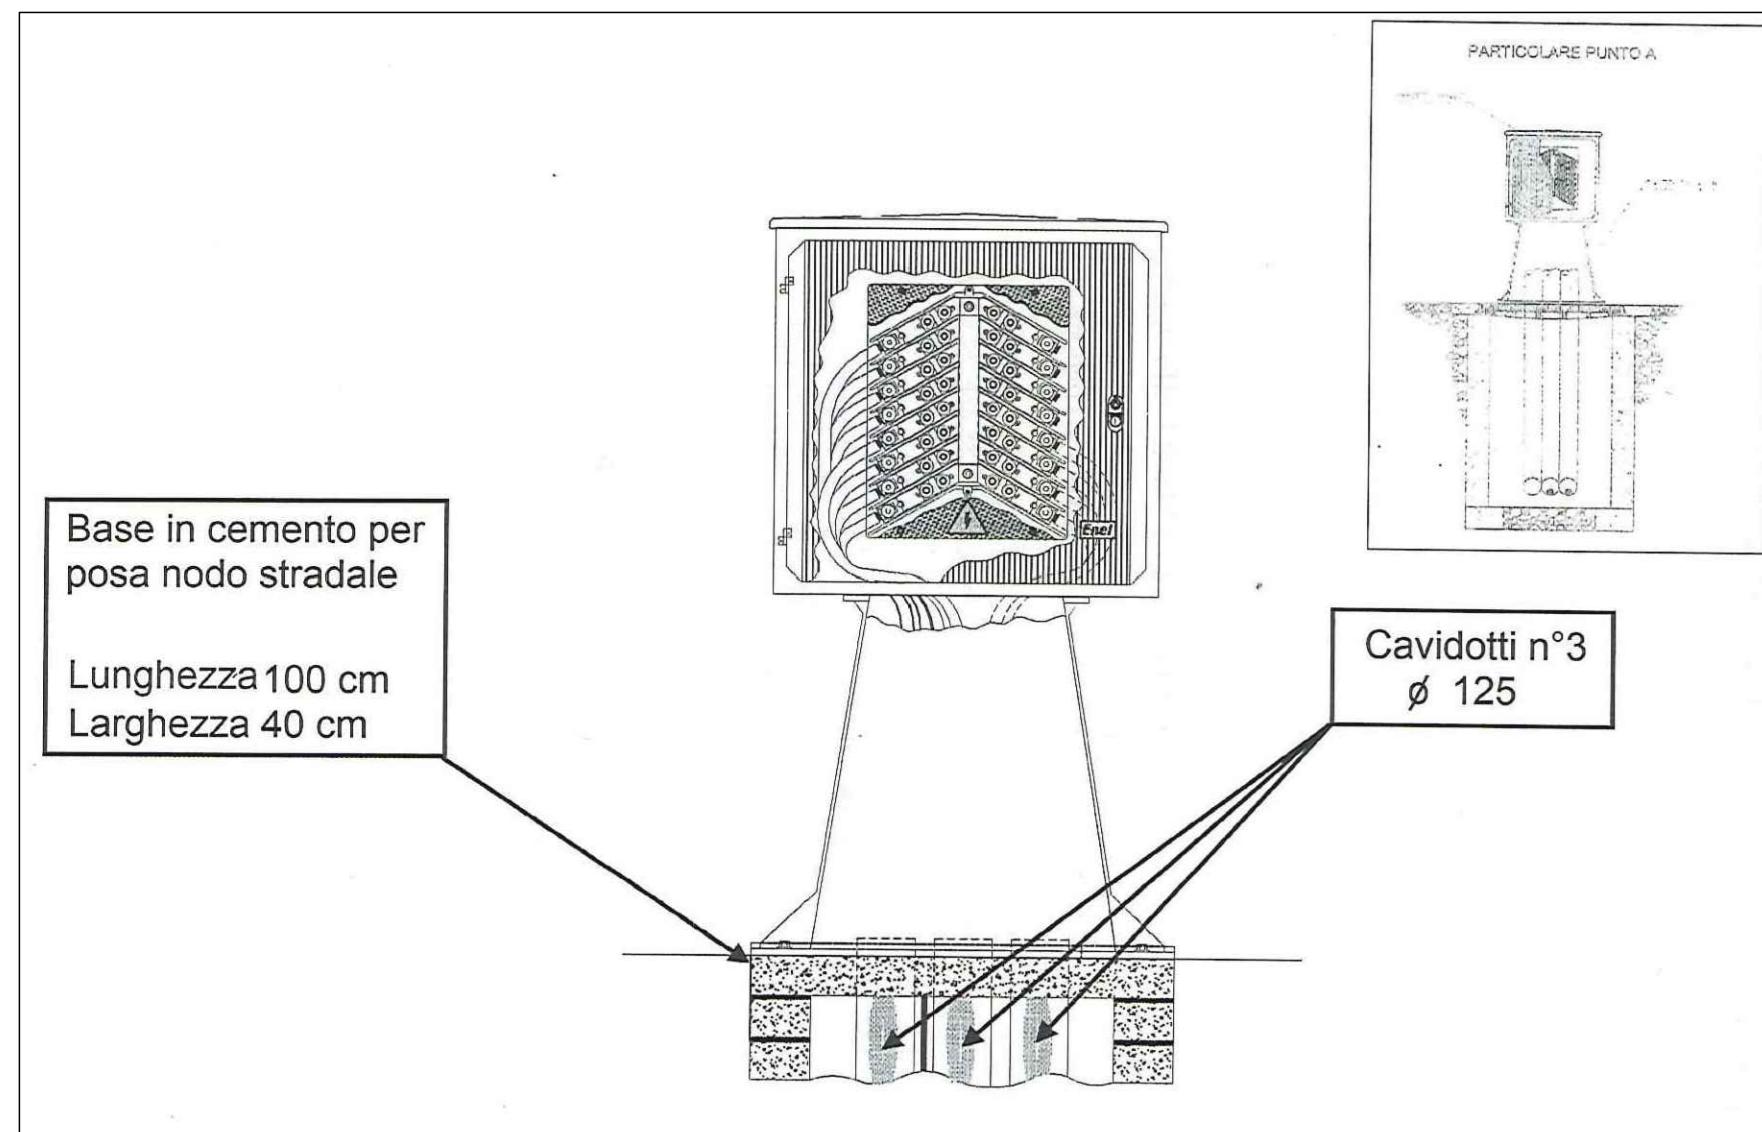


ARMADIETTO STRADALE DI SEZIONAMENTO: PARTICOLARE BASAMENTO E CAVIDOTTI

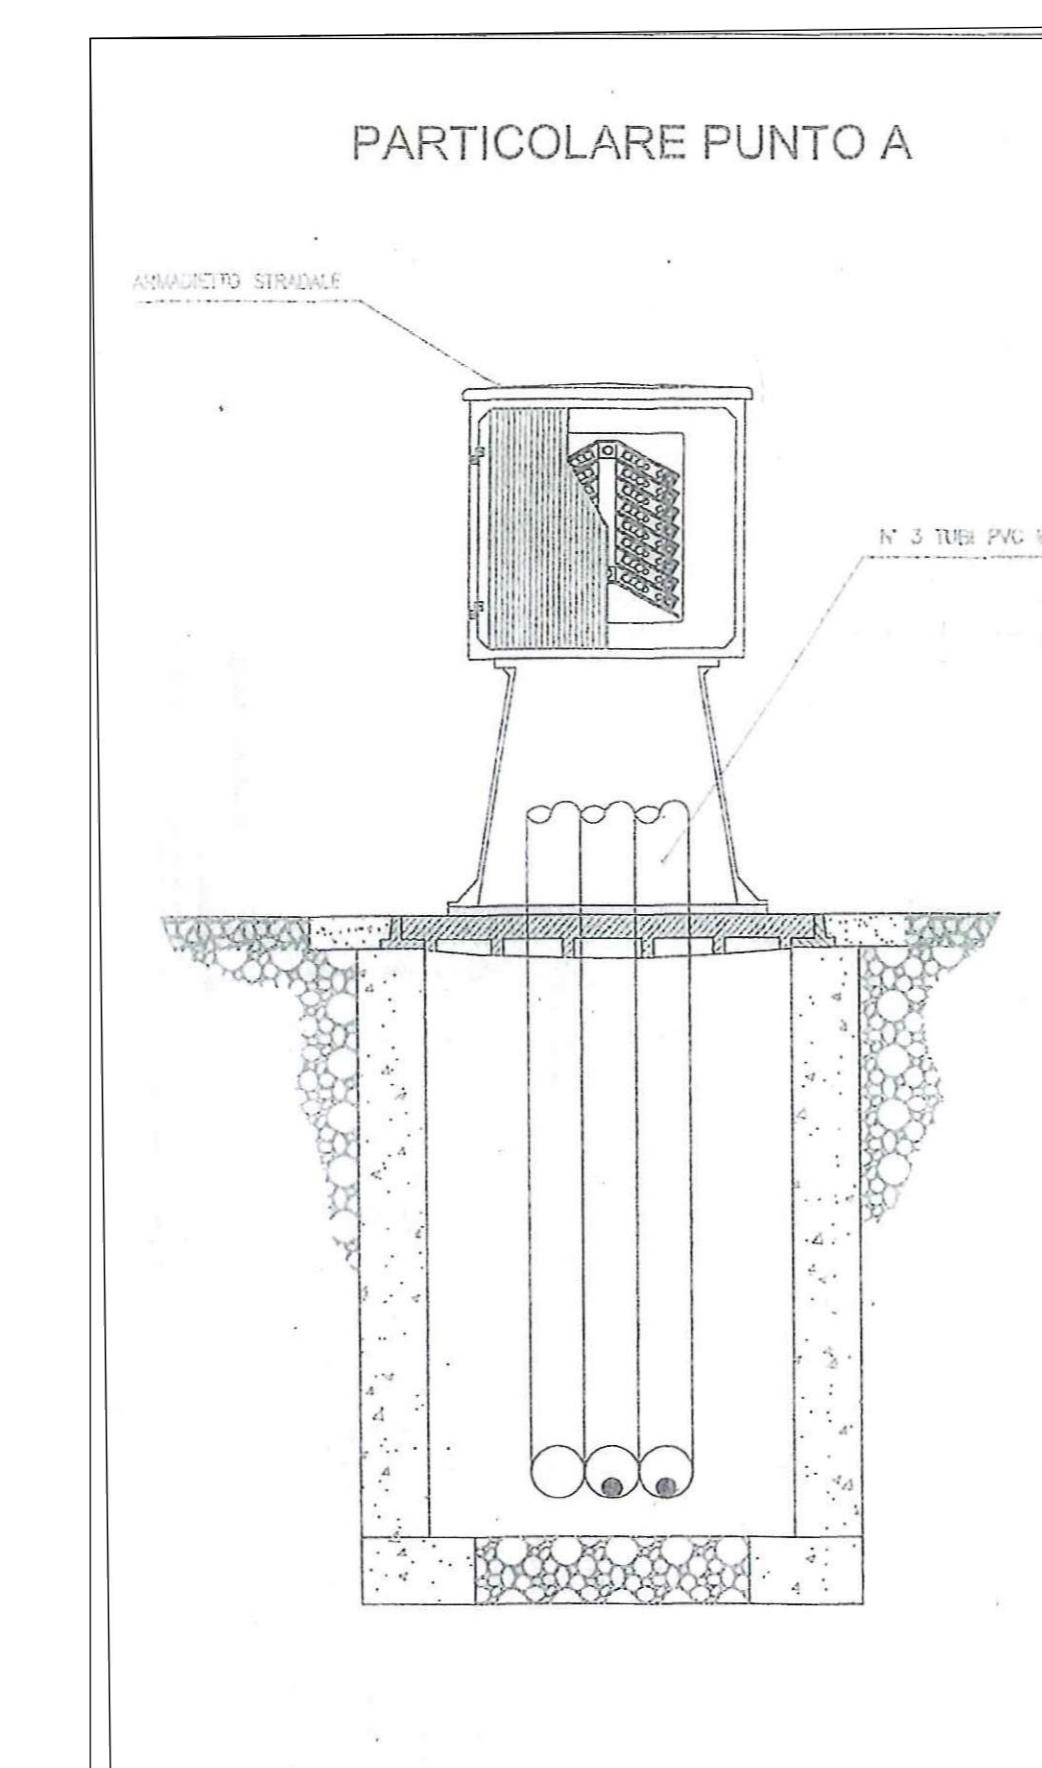


COLLEGAMENTO POZZETTO – ARMADIETTO STRADA




POZZETTO TIPO "F" - m 0,80x0,80x1,30

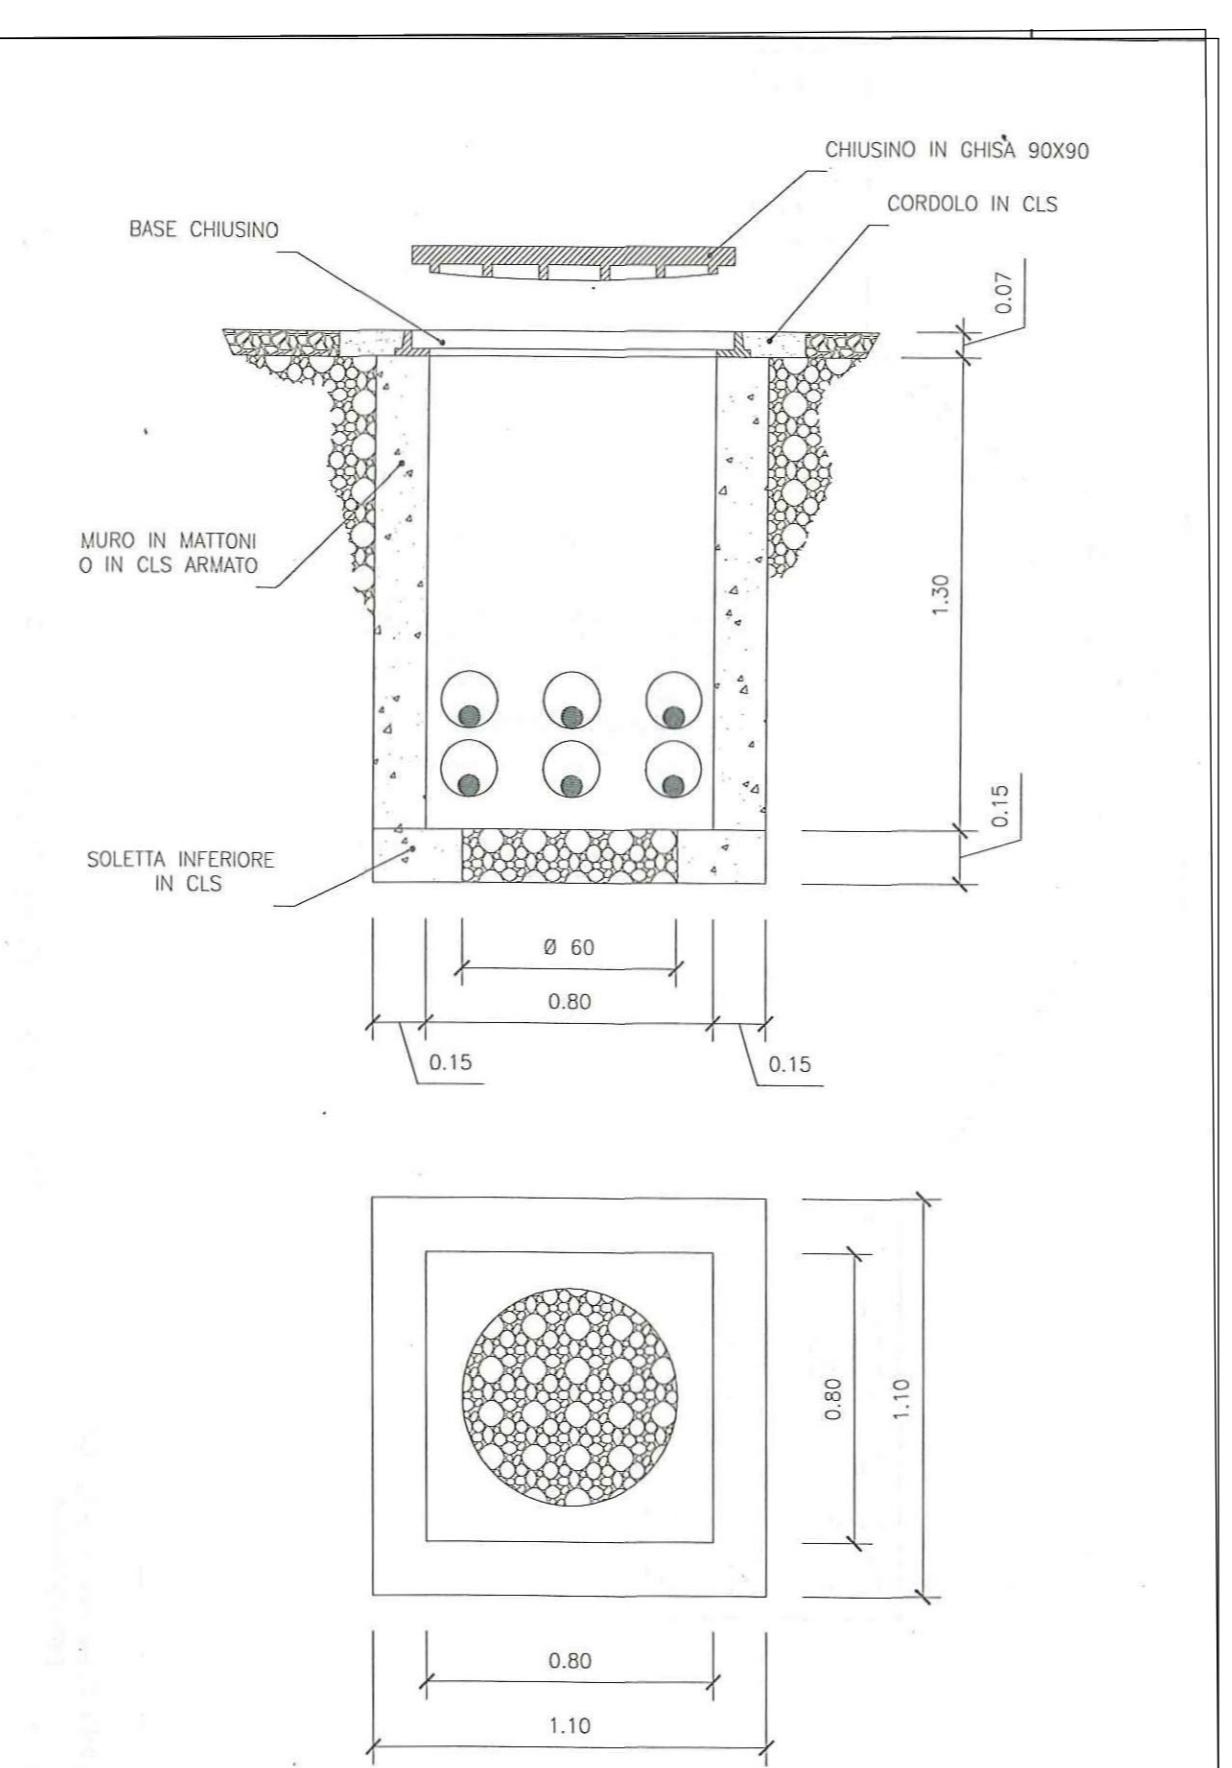

COLLEGAMENTO POZZETTO – ARMADIELLO STRADALE

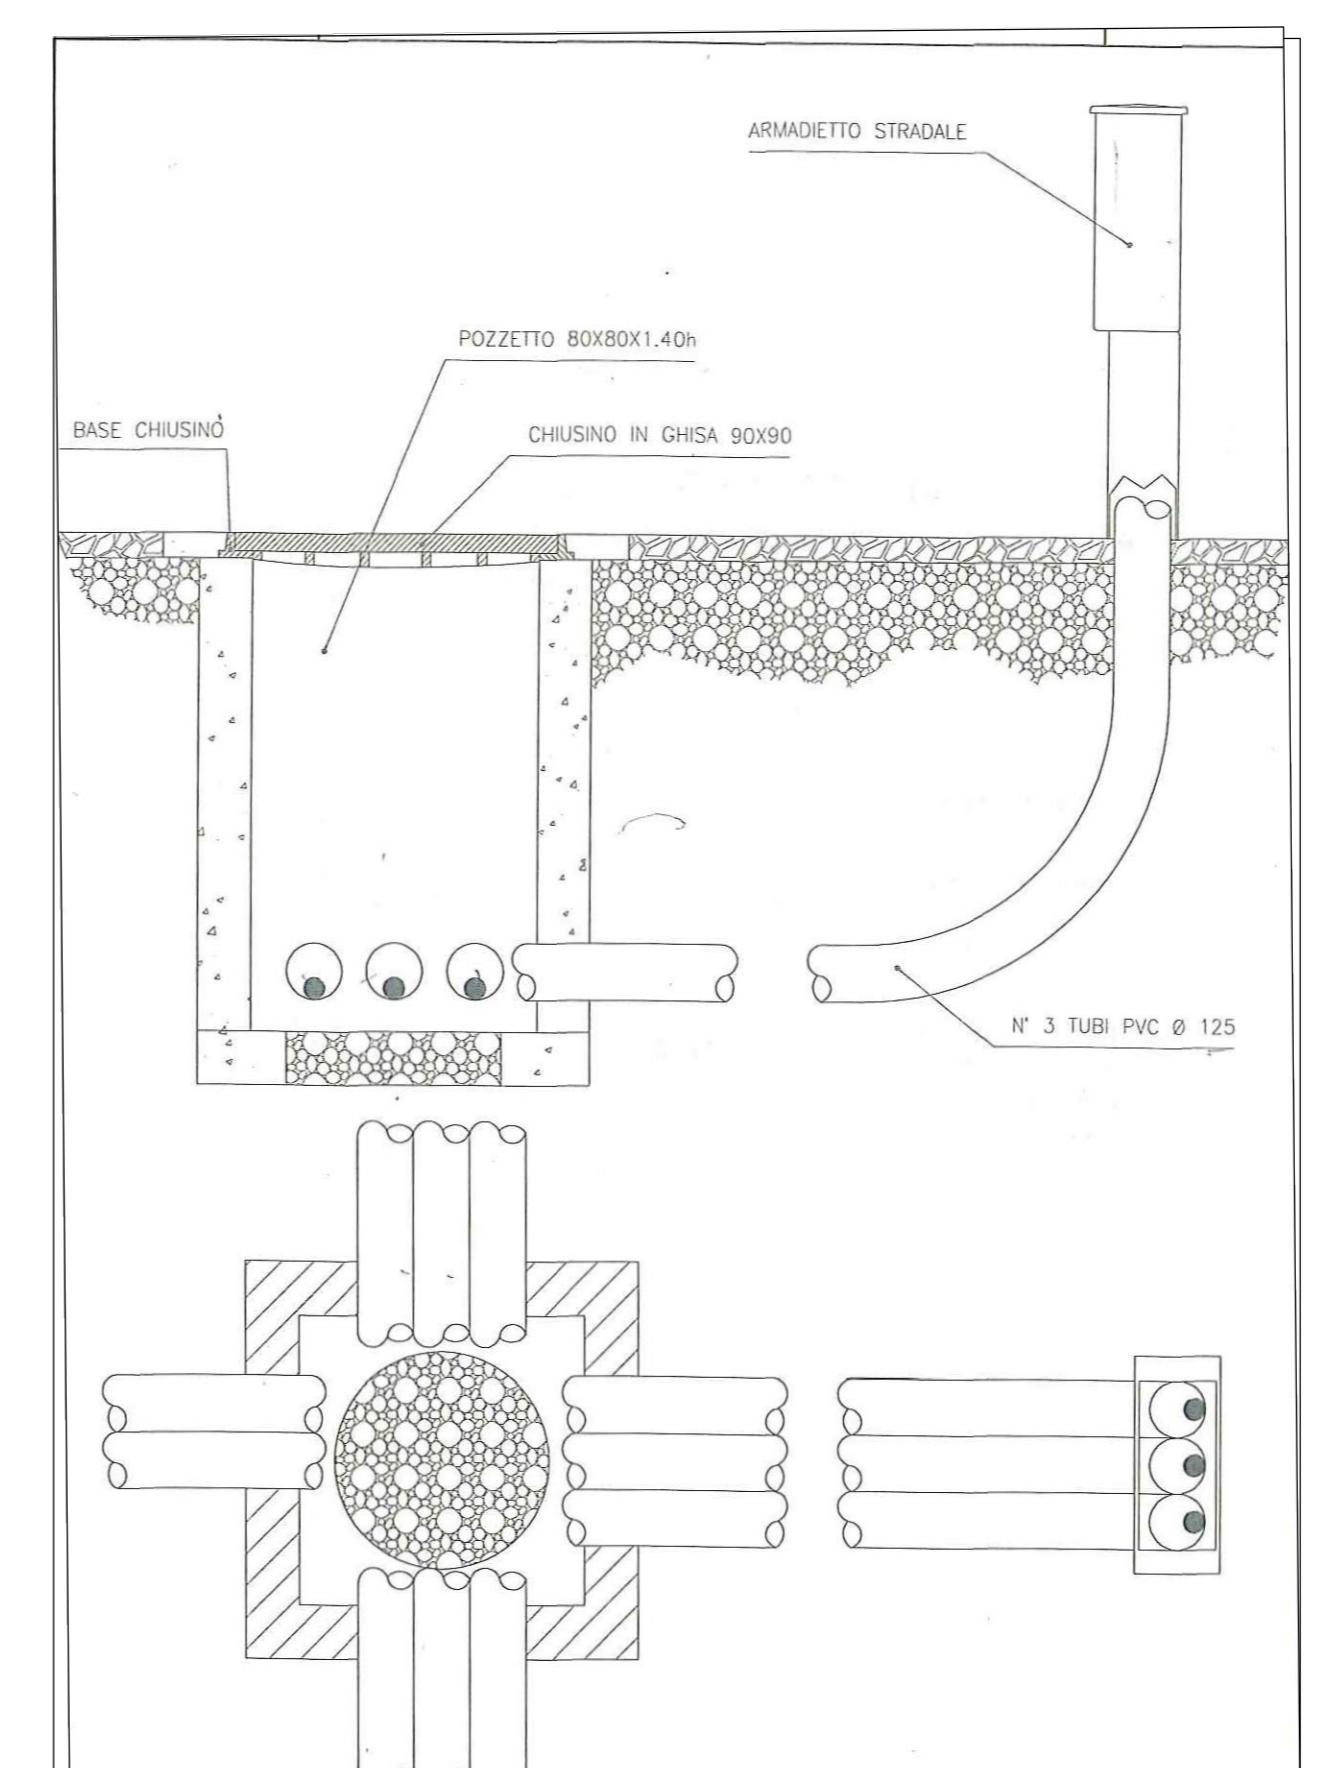

**SEZIONE TIPO UBICAZIONE IMPIANTI
SEZIONE B-B
SCALA 1:50**

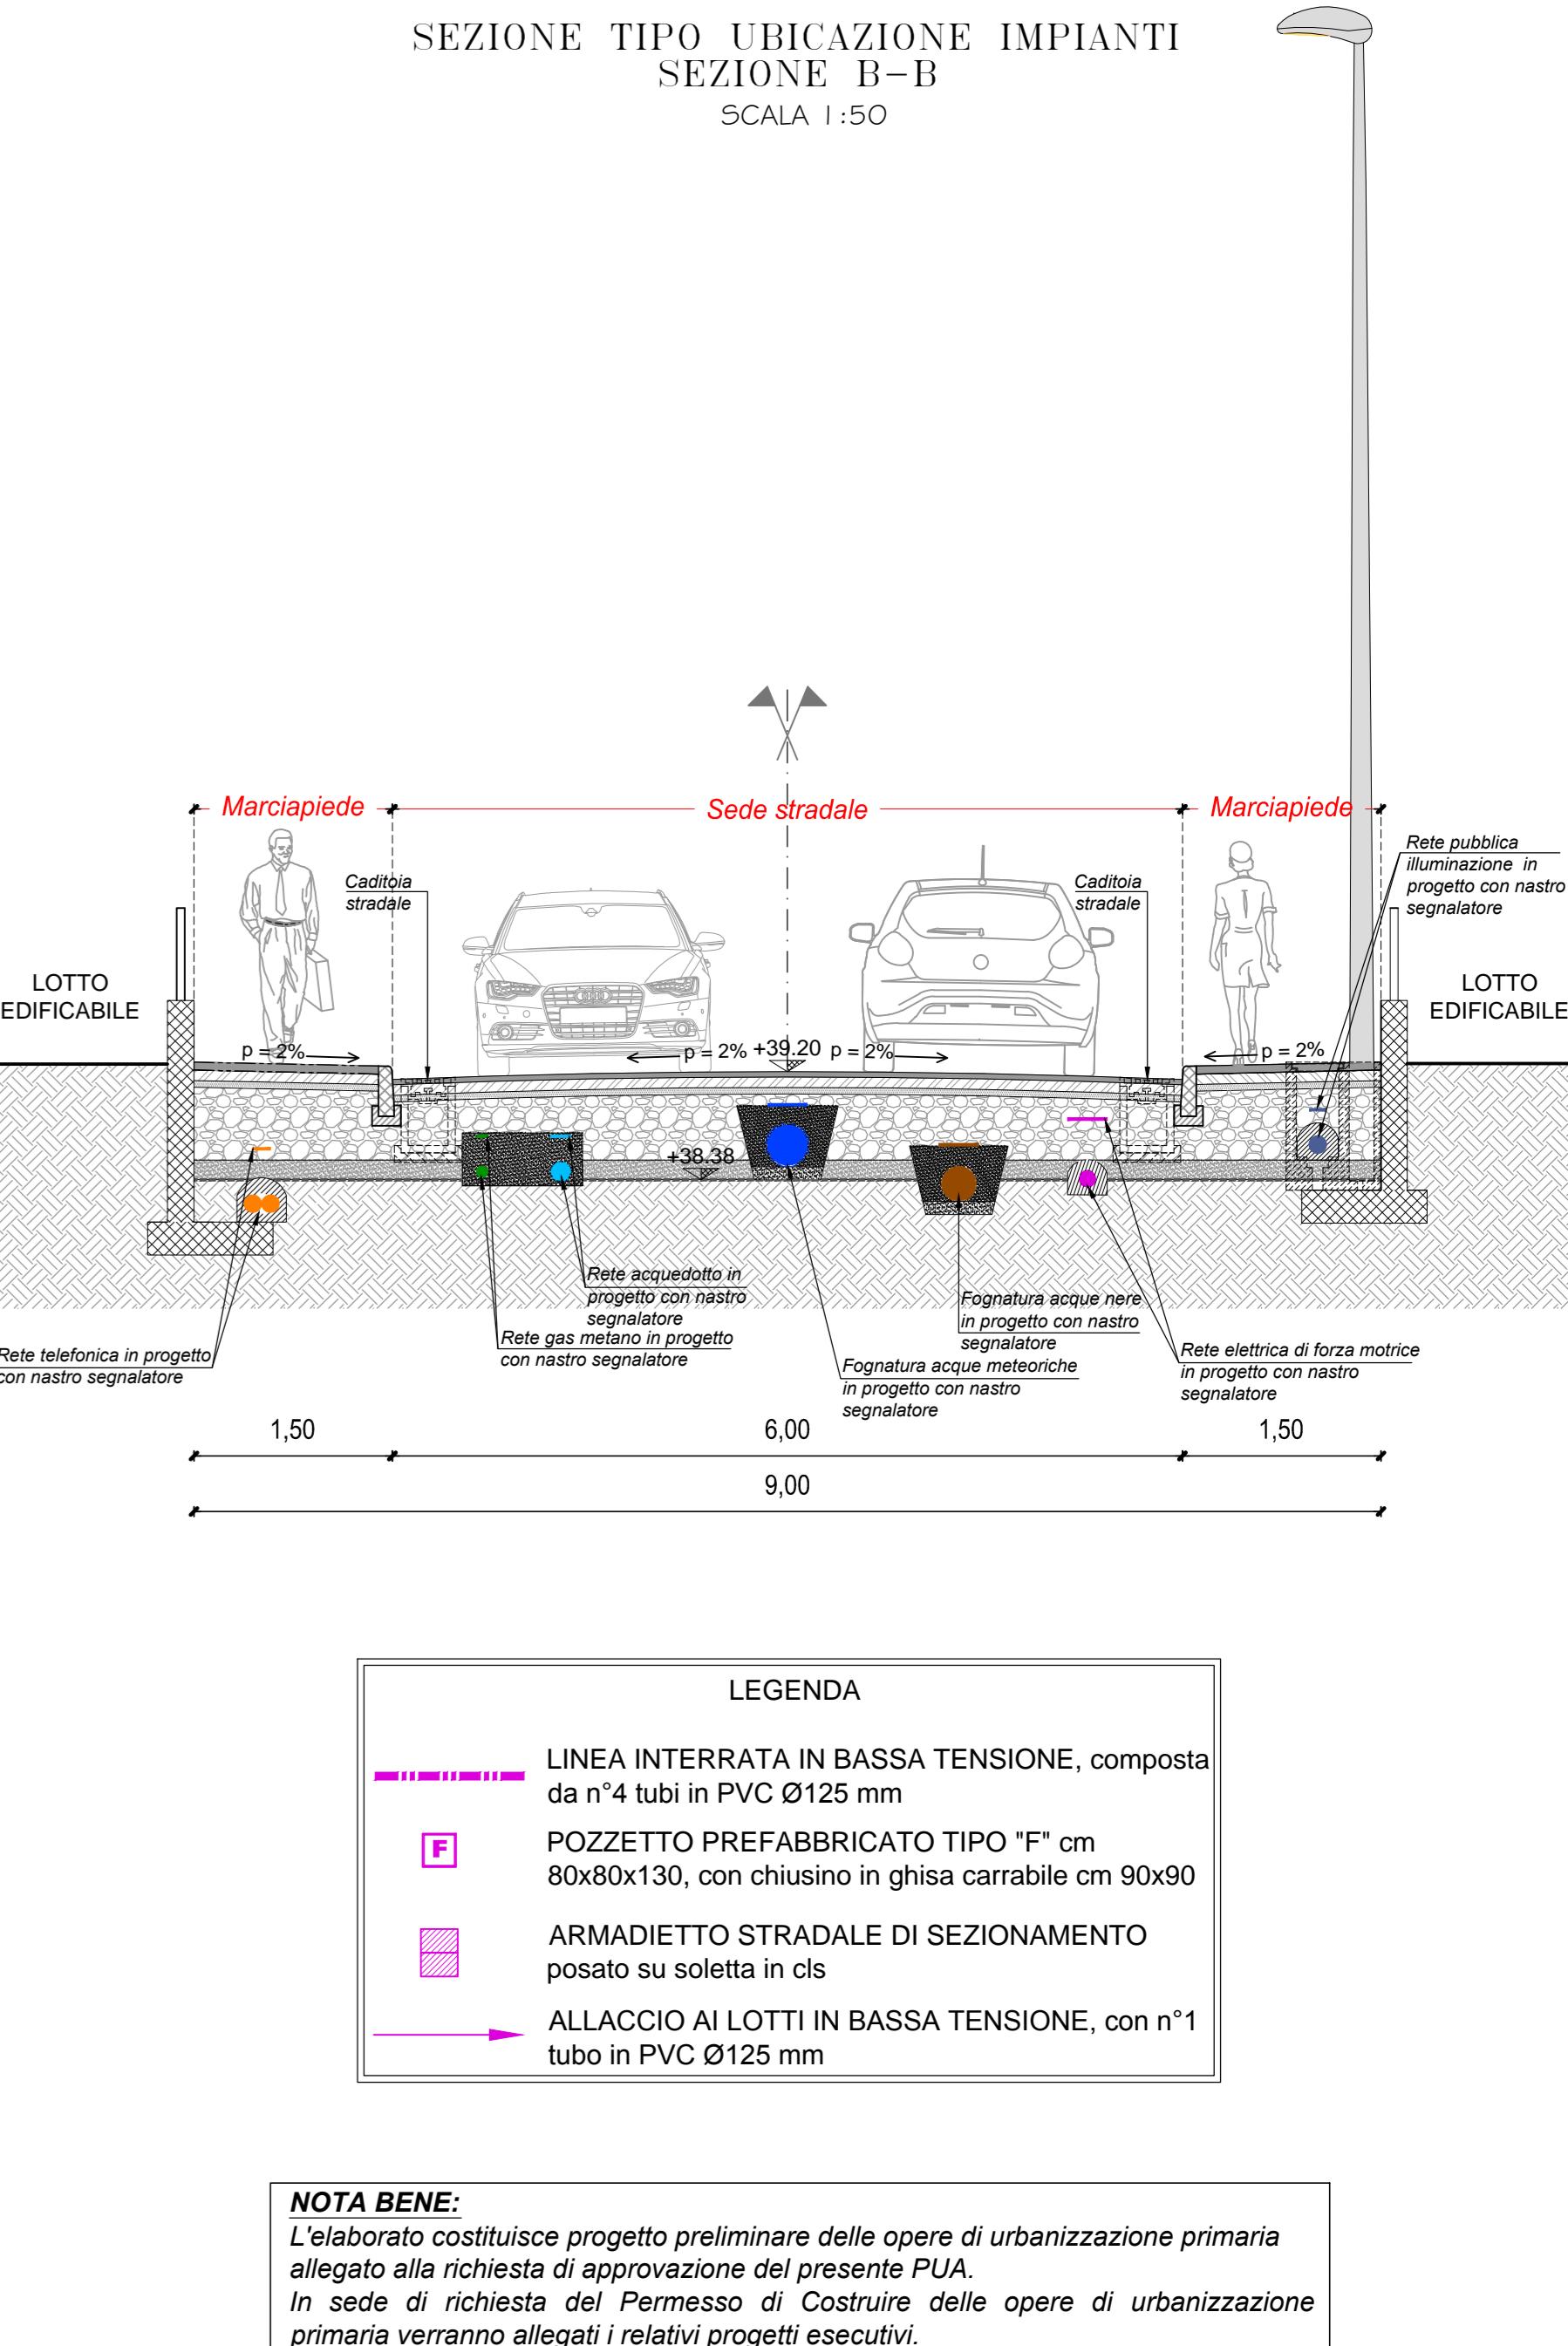

NOTA BENE:
*L'elaborato costituisce progetto preliminare delle opere di urbanizzazione primaria allegato alla richiesta di approvazione del presente PUA.
In sede di richiesta del Permesso di Costruire delle opere di urbanizzazione primaria verranno allegati i relativi progetti esecutivi.*

COMUNE DI BUSSETTO (PR)

PIANO URBANISTICO ATTUATIVO COMPARTO AR6 "VIA BOITO"

SCHEDA POC N. 19 - AMBITO DI ESPANSIONE RESIDENZIALE



AVOLA N. 10	REV. A	TAVOLA STATO DI PROGETTO PLANIMETRIA DI PROGETTO: RETE ELETTRICA DI FORZA MOTRICE
ATA 29/02/2016	SCALA 1:250/1:50	
PROPRIETA'	B.M. IMMOBILIARE S.p.l. Via Paganini n°16 43011 - Busseto (PR) - P.IVA 01983560341	B.M. IMMOBILIARE s.r.l. Via Paganini, 16 43011 BUSSETO (PR) Partita IVA 01983560341 N. Iscrz. Registro Imprese PR 1997-161747
PROGETTISTA	STUDIO TECNICO Ing. MAURIZIO GHIZZONI VIA A.PONCHIELLI, 2 - 43011 BUSSETO (PR) TEL. 0524/930103 - FAX 0524/930040 E-Mail: maurizio.ghizzoni@gteng.it - maurizio.ghizzoni@ingpec.eu COD. FISC. GHZMRZ47H16B293F - P. IVA 02159950340	 
PROGETTISTA	STUDIO TECNICO Arch. FABIO FACCHINI VIA XXV APRILE, 19 - 29010 VILLANOVA SULL'ARDA (PC) TEL./FAX 0523/833967 E-Mail: studioarch.fabiofacchini@gmail.com COD. FISC. FCCFB458S06L980K	 