





LEGENDA:

AREE SOGGETTE AD ESPROPRIO	
FABBRICATI SOGGETTI A DEMOLIZIONE	
AREE DI OCCUPAZIONE TEMPORANEA	

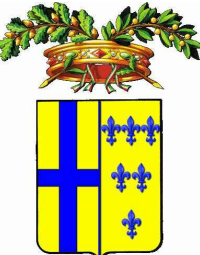

COMUNE di BUSSETO
REALIZZAZIONE del TRONCO STRADALE
di COLLEGAMENTO
tra la S.P. n. 588 "DEI DUE PONTI"
e S.P. n.94 "BUSSETO - POLESINE"
(TANGENZIALE di BUSSETO 3° STRALCIO)

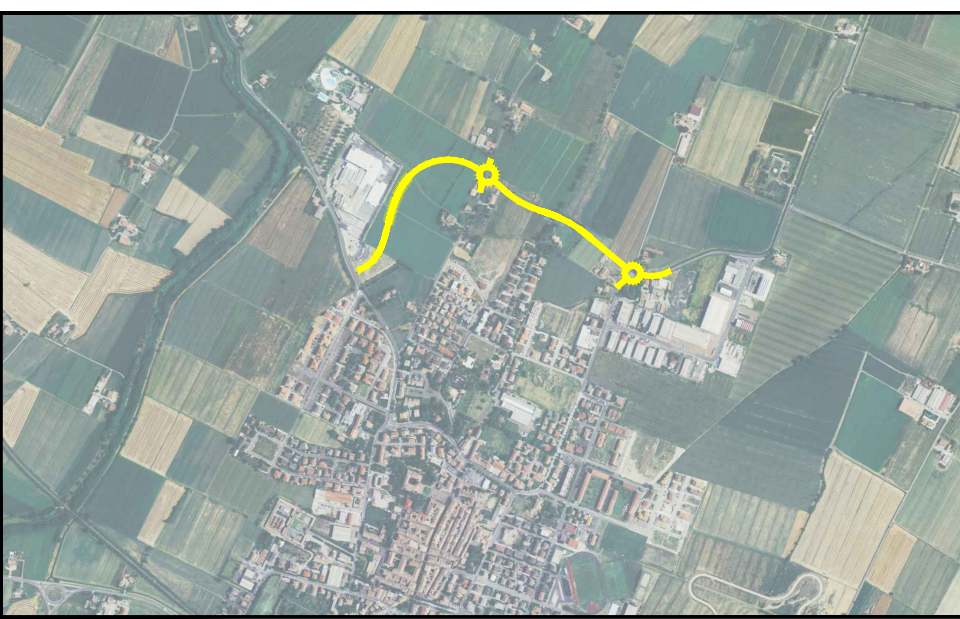

**PROGETTO
MANDATARIA**

Sede di progetto:
Str. Cavagnari, 10 - 43126 PARMA - Italy
Tel. 0521098773 Fax 0521098806
info@aple.com

MANDANTI
Dott. Geol. LORENZO NEGRI
Via Guido Rossa, 8/A - 43100 PARMA (PR)
Tel. 0521044883 Fax 0521041207
l.negri@geosistemi.it

CONSULENZE SPECIALISTICHE

ARCHITETTURA
A.B.A.C. S.r.l. - Centro Centro Angeliotti
Via Emilia Doria n. 107 - San Felice 43018 Parma
Tel. 0521052789 - P.I. - C.I. 0234000000

IMPATTO AMBIENTALE
A.N.E.I.T.E. S.r.l. - Società di ingegneria ambientale
Via Riccardi, 3/A - 43100 Parma
Tel. +390521942430 - Fax +390521942434
info@anet.it

RIEUVI TOPOGRAFICI
S.T.T.O. P.L.L. Servizi Topografici e Topografici
Via Ponticelli, 2 - 43011 Busseto (PR)
Tel. 0524919243 - Fax 0524909028
info@stto.it

G.E.O. S.r.l.
Via Elio Vito, 206 - 43100 PARMA
Tel. 0524 84456
info@geosistemi.it

PROGETTO DEFINITIVO

OGGETTO: ESPROPRI	TAV. N. P.1
TITOLO: PIANO PARTICELLARE DI ESPROPRIO PLANIMETRIA	SCALA 1:1000

AGGIORNAMENTI:		
REV.	DATA	DESCRIZIONE
0	Set. 2015	EMISSIONE
1	Nov. 2015	REVISIONE I
2	Mag. 2016	REVISIONE PER C.E.S.

IL RESPONSABILE DI PROGETTO
Dott. Ing. Francesco Ferrari

IL RESPONSABILE DEL PROCEDIMENTO
Dott. Arch. Roberto Minardi