



LEGENDA SISTEMAZIONI IDRAULICHE	
	direzione escomio acque di piattaforma
	direzione acque fossi / tombini
	pozzetti d' ispezione
	caditole stradali
	tombini
	colletori caditole
	muri d'imbocco / sbocco tombini
	griglia carrabile per raccolta acque
	embrici in cls
	fosso
	recapiti

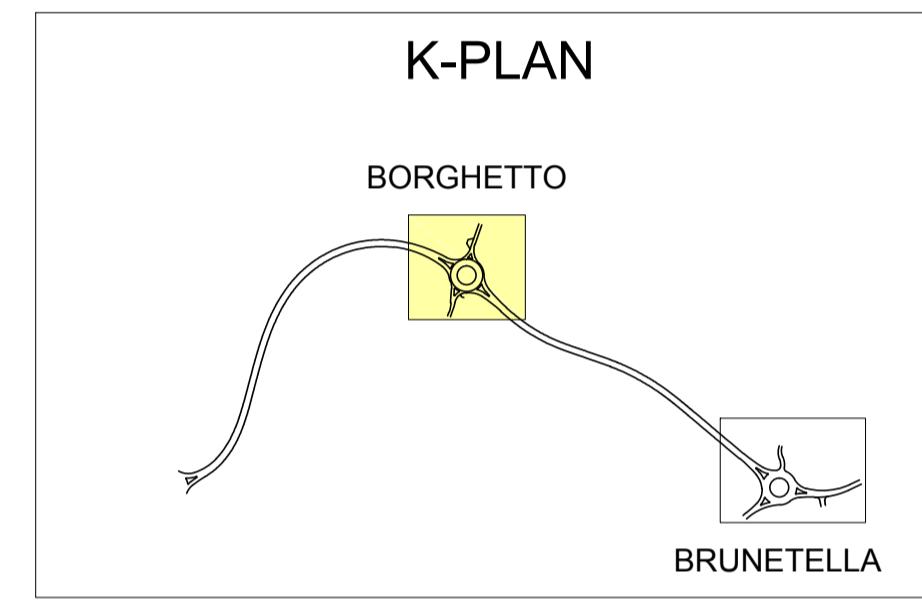

COMUNE di BUSSETO

REALIZZAZIONE del TRONCO STRADALE di COLLEGAMENTO tra la S.P. n. 588 "DEI DUE PONTI" e S.P. n.94 "BUSSETO - POLESINE" (TANGENZIALE di BUSSETO 3° STRALCIO)

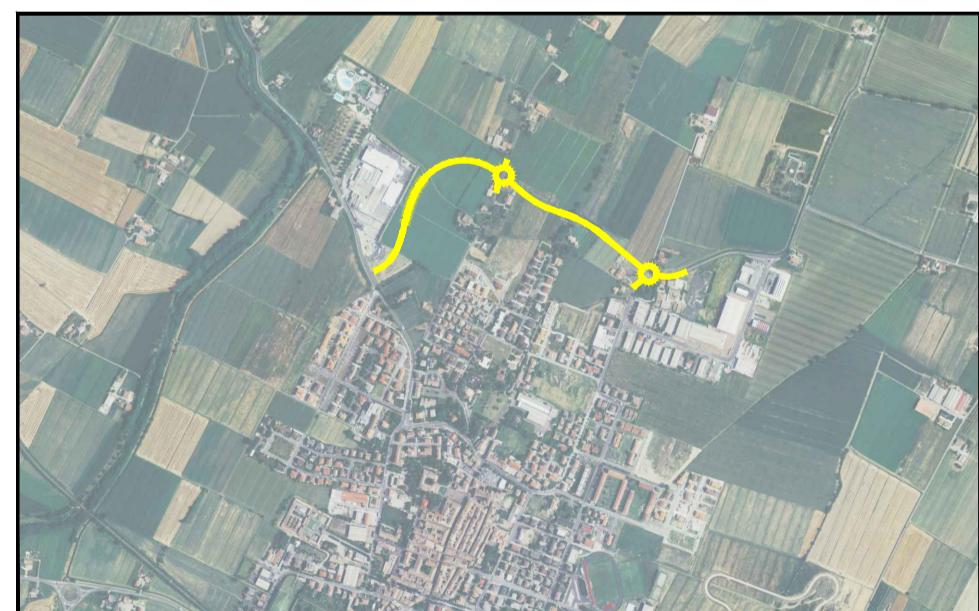

PROGETTO MANDATORIA

Società di ingegneria
Str. Cavagni, 10 - 43126 PARMA - Italy
Tel. 0521/986773 Fax 0521/988836
info@aerre.com

MANDANTI
Dott. Geol. LORENZO NEGRÌ
Via Nada Nelli, 9/A - 43100 PARMA (PR)
Tel. 0521/44993 Fax 0521/241207
l.negri@geostudiparma.it

CONSULENZE SPECIALISTICHE

ARCHEOLOGIA
A.B.C.O.U.s.s.r.l. - Dott. Ilio Cristina Angeletti
Via Emilia Ovest n. 187 - San Pancrazio 43016 Parma
tel / fax 0521/873108 - P.I. - C.F. 0234500340

IMPATTO AMBIENTALE

A.M.B.I.T. s.r.l. - Società di ingegneria ambientale
via Niccolò 5A - 43100 Parma
tel. +390521/942430 - fax +390521/942436
http://www.ambit.it/

RILIEVI TOPOGRAFICI

S.T.T.O.P. s.r.l. Servizi Territoriali e Topografici
Via Porcilelli, 2 - 43015 Busseto (PR)
Tel. 0524/91243 - Fax. 0524/939056
info@stop19.it
G.E.O. s.r.l.
Via Edison Volta, 25/B - 43125 PARMA
Tel. 0524/944548
info@geo3srl.it

PROGETTO DEFINITIVO

OGGETTO: IDROLOGIA ED IDRAULICA	TAV. N. D.1.3
TITOLO: PLANIMETRIA DI SISTEMAZIONE IDRAULICA ROTATORIA BORGHETO E RAMI DI INNESTO	SCALA 1:250

AGGIORNAMENTI:	DATA	DESCRIZIONE
0	Set. 2015	Emissione
1	Mag. 2016	REVISIONE PER C.d.S.

