



COMUNE di BUSSETO
REALIZZAZIONE del TRONCO STRADALE
di COLLEGAMENTO
tra la S.P. n. 588 "DEI DUE PONTI
e S.P. n.94 "BUSSETO - POLESINE"
(TANGENZIALE di BUSSETO 3° STRALCIO)



PROGETTO DEFINITIVO

OGGETTO:
PROGETTO DELL' INFRASTRUTTURA

TAV. N.

E.5.7

TITOLO:
SEZIONI TECNICHE TRASVERSALI
ASSE INNESTO EST ROTATORIA BRUNETELLA

SCALA

1:200

AGGIORNAMENTI:

REV.	DATA	DESCRIZIONE
0	Set. 2015	Emissione
1	Mag. 2016	REVISIONE PER C.d.S.

PROGETTO

MANDATARIA



Società di ingegneria
Str. Cavagnari, 10 - 43126 PARMA - Italy
Tel. 0521/986773 Fax 0521/988836
info@aierre.com

MANDANTI

Dott. Ing. VITTORIO GROPPI
Frazione Petrignacola, 19 - 43021 Corniglio (PR)
Tel. 0521/88209 Fax 0521/888209
v.groppi@virgilio.it

Dott. Geol. LORENZO NEGRI
Via Nedo Nadi, 9/A - 43100 PARMA (PR)
Tel. 0521/244693 Fax 0521/241207
l.negri@geostudiparma.it

CONSULENZE SPECIALISTICHE

ARCHEOLOGIA

ABACUS s.r.l. - Dott.ssa Cristina Anghinetti
Via Emilia Ovest n. 167 - San Pancrazio 43016 Parma
tel./ fax 0521.673108 - P.I. - C.F. 02343500340

RILIEVI TOPOGRAFICI

S.T.TOP s.r.l. Servizi Territoriali e Topografici
Via Ponchielli, 2 - 43011 Busseto (PR)
Tel.0524/91243 - Fax. 0524/930626
info@sttop.191.it

GEO3 s.r.l.

Via Edison Volta, 25/B - 43125 PARMA
Tel.0524 944548
info@geo3srl.it

IL RESPONSABILE DI PROGETTO

Dott. Ing. Francesco Ferrari _____

IL RESPONSABILE DEL PROCEDIMENTO

Dott. Arch. Roberta Minardi _____

SCAVI E BONIFICHE	
STERRO	3.861 mq
SCOTICO	2.592 mq
RILEVATI	
RILEVATO	3.484 mq
SOVRASTRUTTURA STRADALE	
CASSONETTO	6.052 m

SEZIONE N. : 1

QT. PROGETTO : 37.912

DIST.PROG. : 0+000.000

DIST.SUCC. : 10.000

ASSE INNESTO EST ROTATORIA BRUNETELLA

SCALA 1:200

QT.RIF. 24.000

QUOTE TERRENO	38.261 - 38.264 = 38.250				38.190			38.158 - 37.999 = 37.613 37.199 37.546 37.849 37.837 37.909		37.912		37.916 37.920 37.725 37.437		36.803		35.937 35.939 35.940		36.974 36.977		37.818		37.693		37.658
QUOTE PROGETTO								37.431 37.887 37.887 37.837 37.237		37.312 37.912 37.312		37.237 37.837 37.887 37.887		36.433										
DIST.PARZIALI PROGETTO								0.76 1.00		3.03		3.03		1.00		2.42								

SCAVI E BONIFICHE	
STERRO	3.376 mq
SCOTICO	1.966 mq
RILEVATI	
RILEVATO	2.645 mq
SOVRASTRUTTURA STRADALE	
CASSONETTO	6.959 m

SEZIONE N. : 5


QT. PROGETTO : 37.983

DIST.PROG. : 0+030.000

DIST.PREC. : 10.000

DIST.SUCC. : 10.000

ASSE INNESTO EST ROTATORIA BRUNETELLA

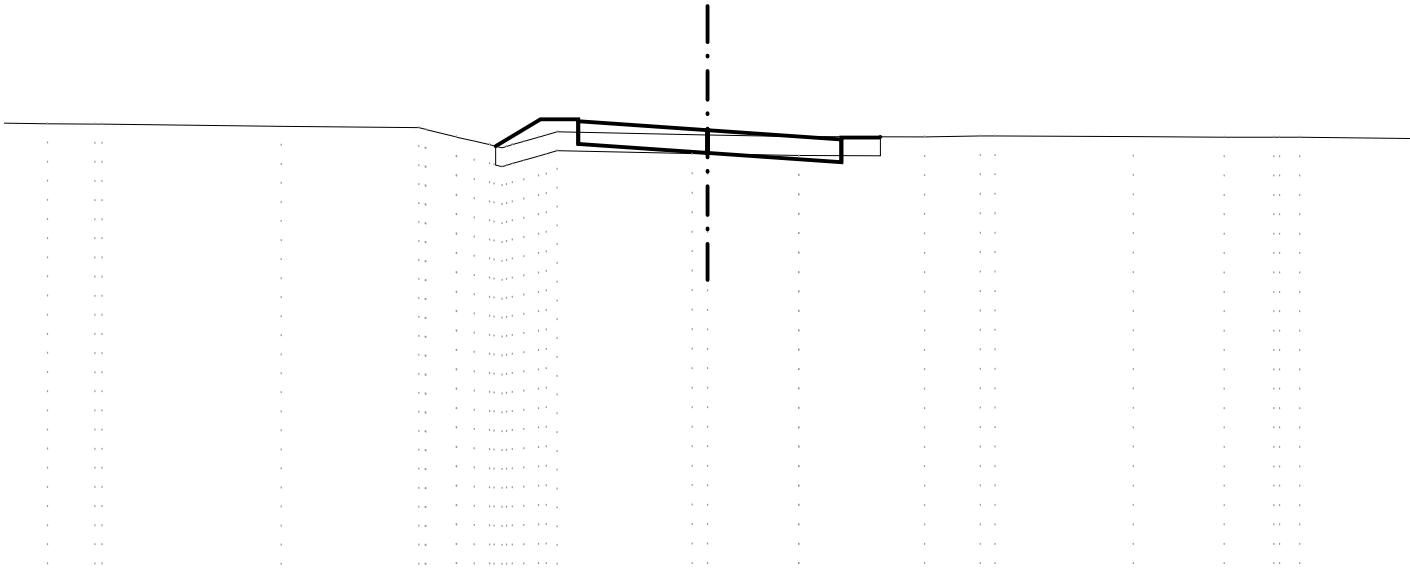

SCALA 1:200

QT.RIF. 26.000

QUOTE TERRENO	- 38.154	- 38.142	- 38.140	- 38.086	- 38.050	- 37.999	- 37.803	- 37.697	- 37.571	- 37.599	- 37.799	- 37.939	- 37.868	- 37.859	- 37.810	- 37.813	- 37.802	- 37.830	- 37.834	- 37.815	- 37.799	- 37.799	- 37.799
QUOTE PROGETTO									37.561	38.272	38.272	38.222	37.383	37.983	37.383	37.135	37.735	37.785	37.785	37.806			
DIST.PARZIALI PROGETTO									1.19	1.00		3.42			3.54		1.00						

SCAVI E BONIFICHE	
STERRO	3.166 mq
SCOTICO	2.112 mq
RILEVATI	
RILEVATO	2.670 mq
SOVRASTRUTTURA STRADALE	
CASSONETTO	7.480 m

SEZIONE N. : 6

QT. PROGETTO : 38.023

DIST.PROG. : 0+040.000

DIST.PREC. : 10.000

DIST.SUCC. : 10.000

ASSE INNESTO EST ROTATORIA BRUNETELLA

SCALA 1:200

QT.RIF. 26.000

QUOTE TERRENO	- 38.067	- 38.055	- 38.049	- 38.032	38.016	37.969	37.799	37.642	37.536	37.680	37.799	37.950	37.936	37.936		37.827	37.818		37.812	37.827		37.857		- 37.840	- 37.837		- 37.828		- 37.799
QUOTE PROGETTO													37.936	38.334	38.334	38.284	37.684		37.423	38.023	37.423		37.160	37.760	37.810	37.810	37.844		
DIST.PARZIALI PROGETTO													0.66	1.00		3.73			3.75			1.00							


SCAVI E BONIFICHE	
STERRO	3.031 mq
SCOTICO	2.695 mq
RILEVATI	
RILEVATO	3.476 mq
SOVRASTRUTTURA STRADALE	
CASSONETTO	8.145 m

SEZIONE N. : 7
 QT. PROGETTO : 38.073
 DIST.PROG. : 0+050.000
 DIST.PREC. : 10.000
 DIST.SUCC. : 10.000

ASSE INNESTO EST ROTATORIA BRUNETELLA

SCALA 1:200

QT.RIF. 26.000

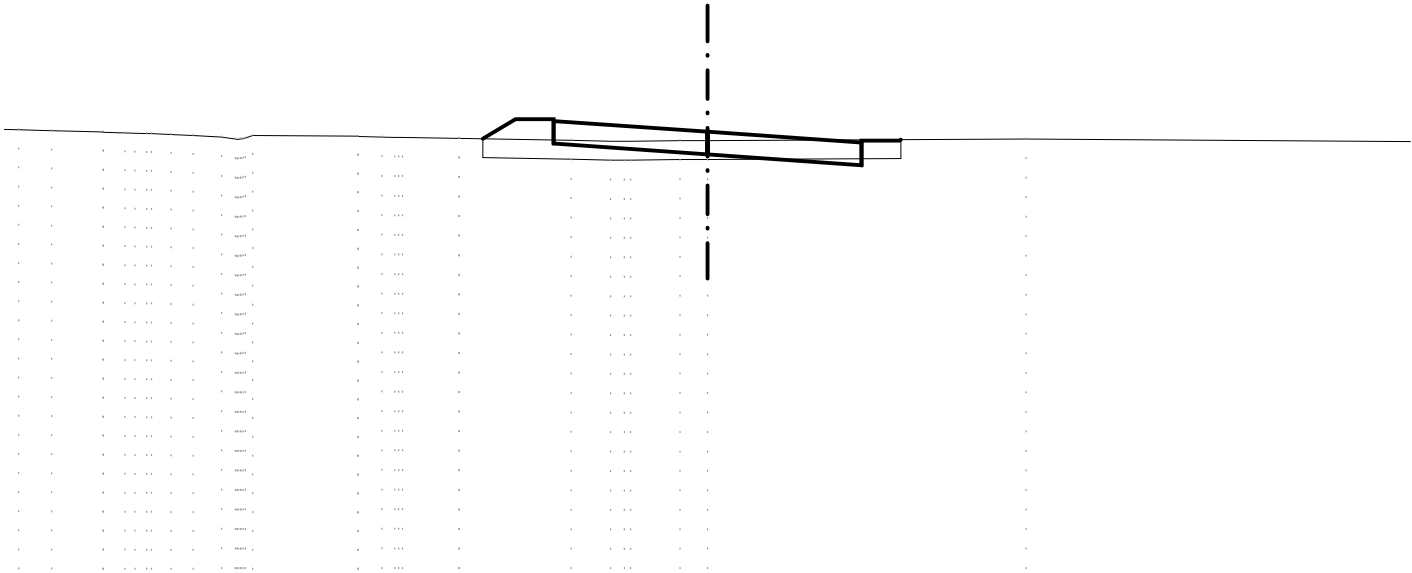

QUOTE TERRENO	- 38.126	- 38.104	- 38.063	- 38.045	- 38.026	- 37.999	- 37.971	- 37.936	- 37.877	- 37.974	- 37.956	- 37.932	- 37.924	- 37.922	- 37.897	- 37.898	- 37.843	- 37.823	- 37.825	- 37.839	- 37.842	- 37.877						
QUOTE PROGETTO															37.887	38.408	38.408	38.358	37.758		37.473	38.073	37.473	37.188	37.788	37.838	37.838	37.863
DIST.PARZIALI PROGETTO															0.87	1.00		4.07			4.07			1.00				

SCAVI E BONIFICHE	
STERRO	2.972 mq
SCOTICO	3.297 mq
RILEVATI	
RILEVATO	4.451 mq
SOVRASTRUTTURA STRADALE	
CASSONETTO	8.969 m

SEZIONE N. : 8

QT. PROGETTO : 38.132

DIST.PROG. : 0+060.000


DIST.PREC. : 10.000

DIST.SUCC. : 10.000

ASSE INNESTO EST ROTATORIA BRUNETELLA

SCALA 1:200

QT.RIF. 26.000

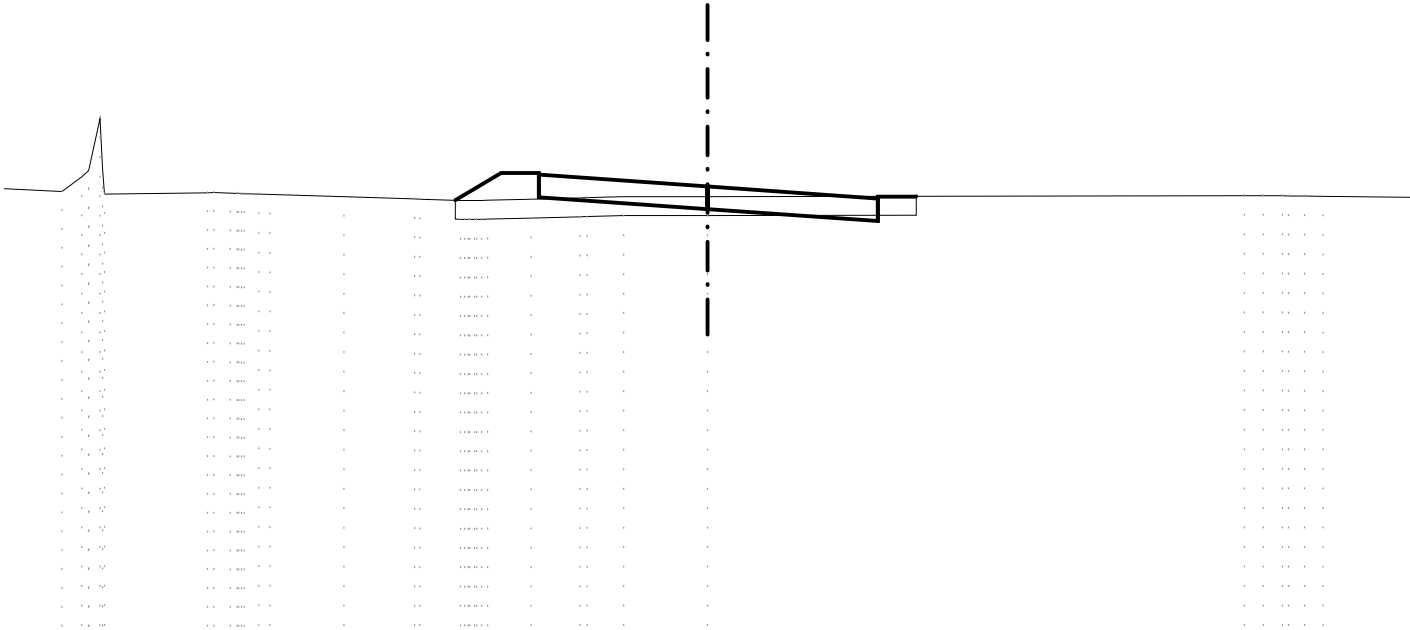

QUOTE TERRENO	37.999 38.389 39.933 37.934	37.963 37.955 37.930 37.920	37.860	37.801 37.799	37.766 37.764 37.768	37.799	37.833 37.838 37.864	37.867	37.887 37.890 37.886 37.880 37.874
QUOTE PROGETTO				37.770	38.494 38.444 37.844		37.532 38.132 37.532		37.217 37.817 37.867 37.867 37.875
DIST.PARZIALI PROGETTO				1.21	1.00	4.46	4.51	1.00	

SCAVI E BONIFICHE	
STERRO	2.790 mq
SCOTICO	4.779 mq
FOSSO	0.500 mq
RILEVATI	
RILEVATO	6.492 mq
SOVRASTRUTTURA STRADALE	
CASSONETTO	11.401 m

SEZIONE N. : 10
 QT. PROGETTO : 38.216
 DIST.PROG. : 0+074.038
 DIST.PREC. : 4.038
 DIST.SUCC. : 5.962

ASSE INNESTO EST ROTATORIA BRUNETELLA

SCALA 1:200

QT.RIF. 26.000

QUOTE TERRENO	38.022 38.018 37.999	37.847 37.807 37.770 37.746 37.746 37.767 37.782 37.795 37.799	37.852 37.893 38.643 38.043	37.870	37.245 37.845 37.895 37.895 37.870	37.870 37.865	37.799
QUOTE PROGETTO		37.808	38.693 38.643 38.043	37.616 38.216 37.616			
DIST.PARZIALI PROGETTO		1.48	1.00	6.09	5.31	1.00	

SCAVI E BONIFICHE	
STERRO	5.177 mq
SCOTICO	6.461 mq
FOSSO	0.484 mq
RILEVATI	
RILEVATO	7.152 mq
SOVRASTRUTTURA STRADALE	
CASSONETTO	20.334 m

SEZIONE N. : 12

QT. PROGETTO : 38.299

DIST.PROG. : 0+087.867

DIST.PREC. : 7.867

ASSE INNESTO EST ROTATORIA BRUNETELLA

SCALA 1:200

QT.RIF. 25.000

QUOTE TERRENO	37.858 37.854	37.854 37.813	37.812 37.815	37.799 37.799 37.799	37.812	37.820	37.830	37.830	37.830	37.841	37.809 37.804	37.799	37.786 37.784	37.799
QUOTE PROGETTO			37.808 38.085	38.085 38.035 37.435				37.699 38.299 37.699		37.455 38.055 38.105 37.821				
DIST.PARZIALI PROGETTO			0.46	1.00		10.57			9.77		1.00	0.47		