

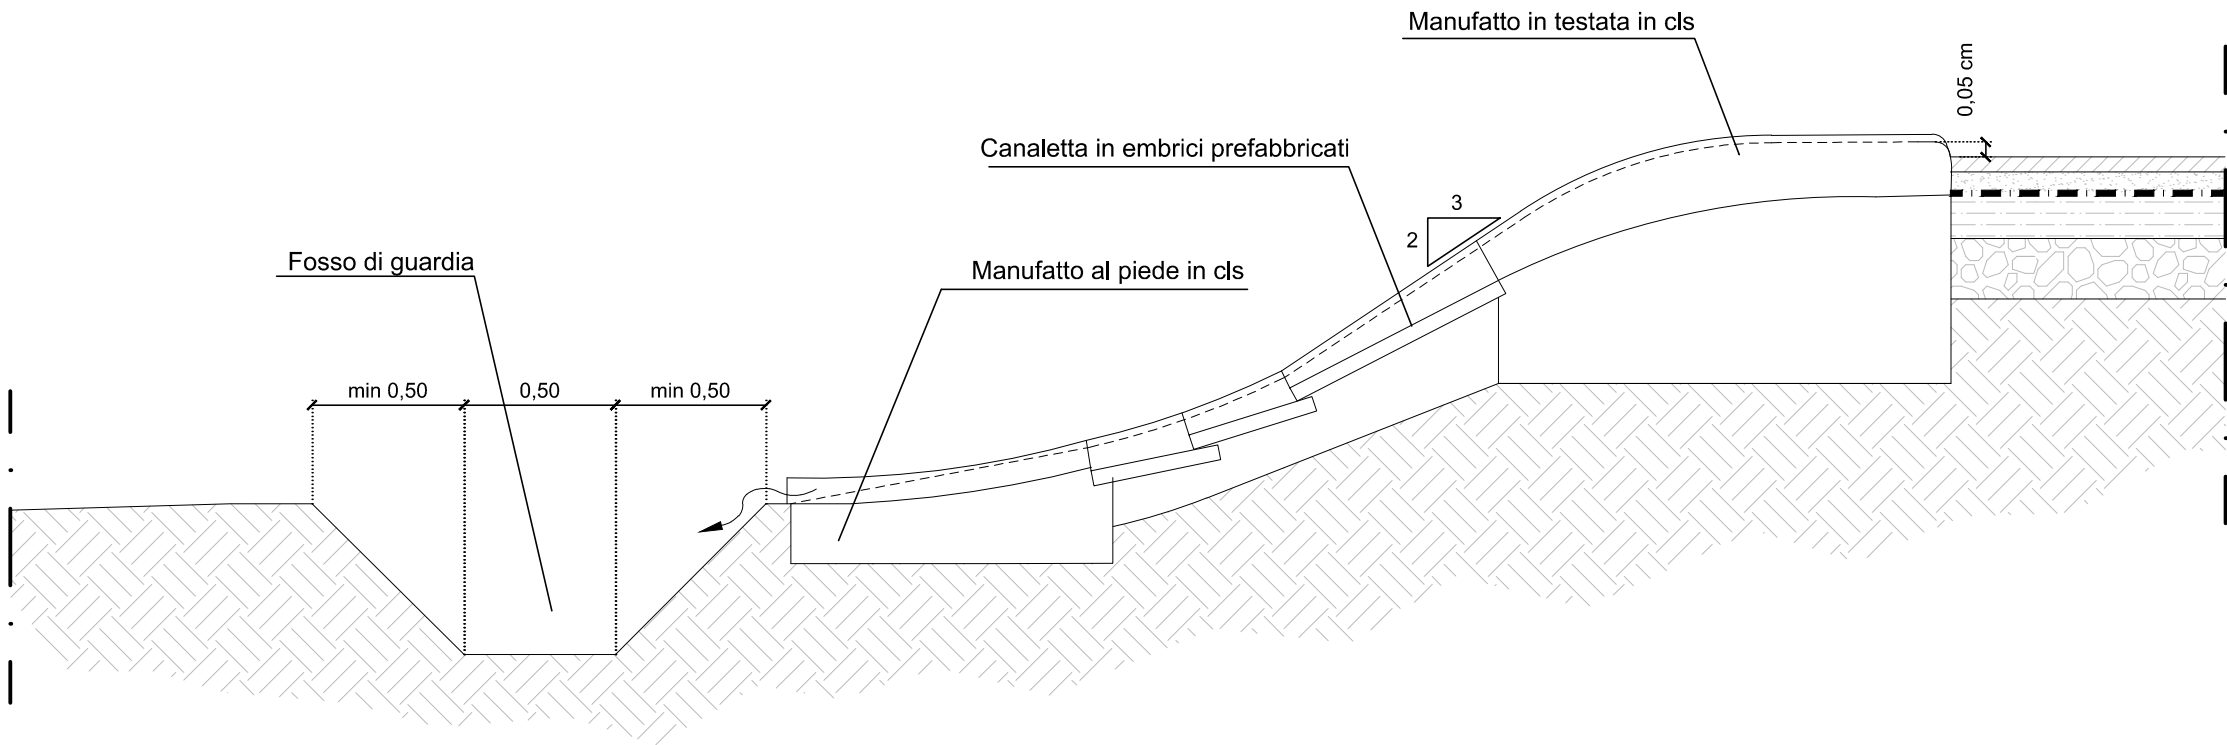


EMBRICI: SEZIONE


FOSSO DI GUARDIA

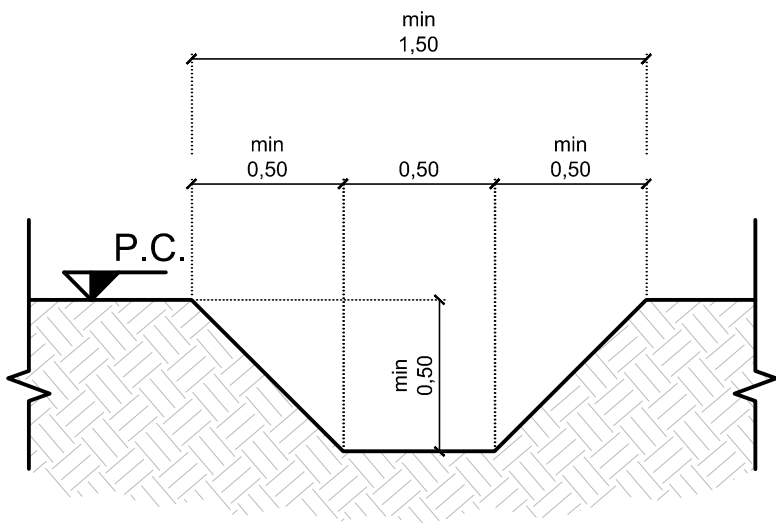


EMBRICI: MANUFATTO AL PIEDE

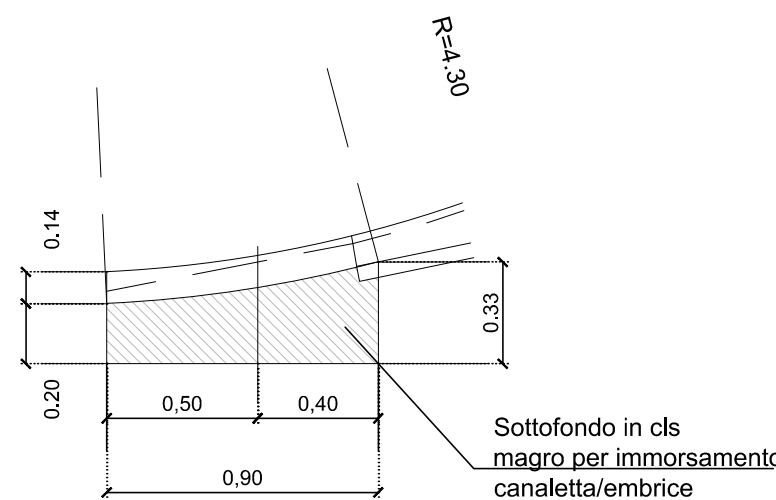


EMBRICI: MANUFATTO IN TESTATA

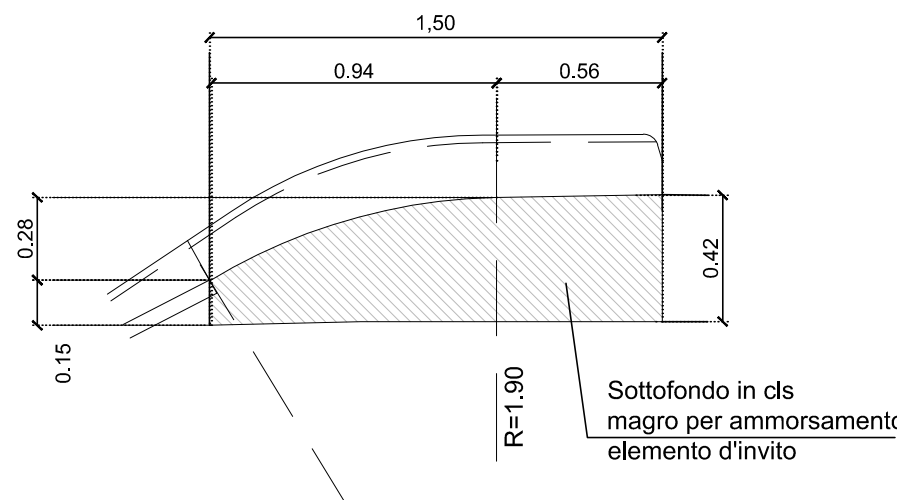


EMBRICI: PLANIMETRIA

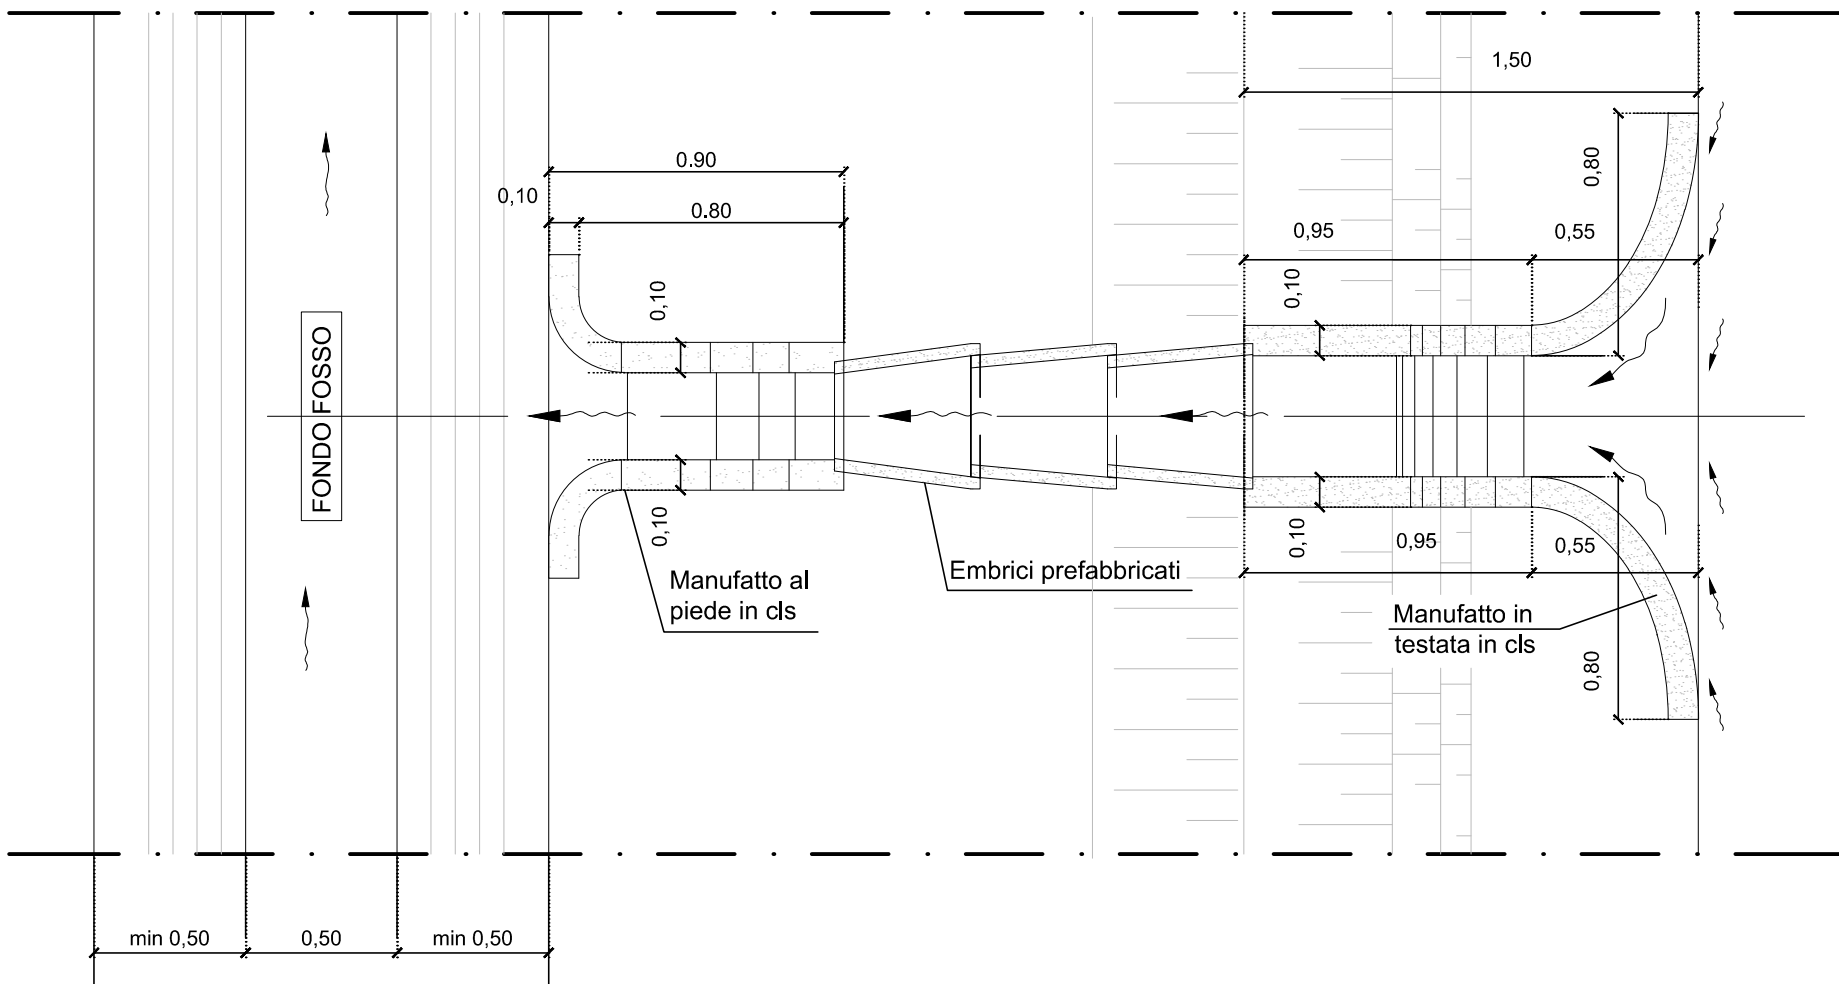

COLLETTORI IN CLS

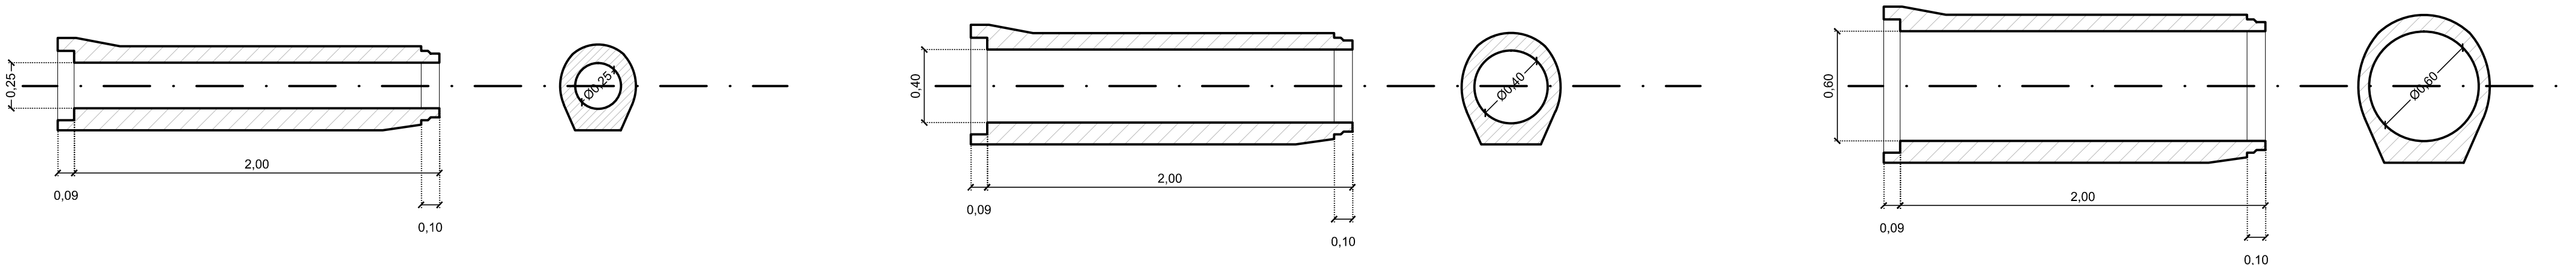

COMUNE di BUSSETO
REALIZZAZIONE del TRONCO STRADALE
di COLLEGAMENTO
tra la S.P. n. 588 "DEI DUE PONTI"
e S.P. n.94 "BUSSETO - POLESINE"
(TANGENZIALE di BUSSETO 3° STRALCIO)

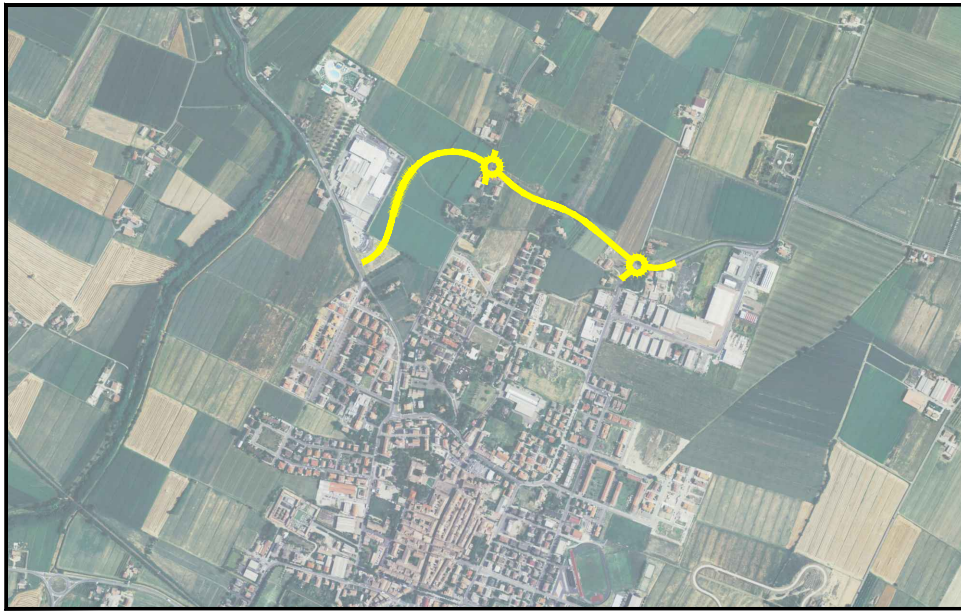

**PROGETTO
MANDATARIA**
Aerre P&L engineering
Società di ingegneria
Str. Cavagnari, 10 - 43128 PARMA - Italy
Tel. 0521/986773 Fax 0521/986836
info@aerre.com
MANDANTI
Dott. Geol. LORENZO NEGRI
Via Nello Nelli, 1/A - 43100 PARMA (PR)
Tel. 0521/244893 Fax 0521/241297
lnegri@geostudio.parma.it

CONSULENZE SPECIALISTICHE
ARCHEOLOGIA
A.B.A.C.U.S. s.r.l. - Dott.ssa Cislina Anghinelli
Via Emilia Ovest n. 167 - San Pancrazio 43018 Parma
tel./fax 0521/973108 - P.I. - C.F. 02343500340
IMPATTO AMBIENTALE
A.M.B.I.T.E.R. s.r.l. - società di ingegneria ambientale
via Nicolodi, 5A - 43100 Parma
tel. +390521942630 - fax +390521942436
http://www.ambiter.it/
RILEVI TOPOGRAFICI
S.T.T.O.P. s.r.l. Servizi Territoriali e Topografici
Via Ronchetti, 2 - 43011 Busseto (PR)
Tel. 0524/91243 - Fax 0524/930628
info@stop.191.it
G.E.O.3 s.r.l.
Via Edison Volta, 25/B - 43125 PARMA
Tel. 0524/944548
info@geo3er.it

PROGETTO DEFINITIVO

OGGETTO:
IDROLOGIA ED IDRAULICA

TAV. N.
D.2

TITOLO:
OPERE IDRAULICHE:
TOMBINI CIRCOLARI E DETTAGLI OPERE IDRAULICHE

SCALA
varie

AGGIORNAMENTI:		DESCRIZIONE
REV.	DATA	
0	Set. 2015	Emissione
1	Mag. 2016	REVISIONE PER C.d.S.

IL RESPONSABILE DI PROGETTO
Dott. Ing. Francesco Ferrari

IL RESPONSABILE DEL PROCEDIMENTO
Dott. Arch. Roberta Minardi