

PLANIMETRIA GENERALE DI PROGETTO

SCALA 1:250

NOTA BENE:
La volumetria schematica degli edifici è puramente indicativa.




DISTANZE MINIME E ALTEZZE MASSIME DEI FABBRICATI IN PROGETTO		
A)	Distanza minima dalla S.P. 94 "Busseto - Polesine P.se"	10,00 m
B)	Distanza minima dalla strada comunale Via Boito	7,50 m
C)	Distanza minima dai confini di proprietà e dalle strade di lottizzazione in progetto	5,00 m
D)	Distanza minima dai confini con aree a parcheggio e verde pubblico	5,00 m
E)	Altezza massima dei fabbricati prospicienti aree a parcheggio e verde pubblico, rispetto alla quota 0,00 del marciapiede, con visuale libera pari a 0,50	11,50 m
F)	Altezza massima dei fronti dei fabbricati, rispetto alla quota 0,00 del marciapiede, lungo la strada comunale Via Boito, con visuale libera pari a 1,00	7,50 m
G)	Visuale libera dei fronti dei fabbricati prospicienti le strade di lottizzazione in progetto	1,00
H)	Distanza dei fabbricati e delle recinzioni di tipo stabile dall'asse della Canaletta interrata "Ongina - Taro"	5,00 m

COMUNE DI BUSSETO (PR)

ANNO URBANISTICO ATTUATIVO COMPARTO AR6 "VIA BOITO"

HEDA POC N. 19 - AMBITO DI ESPANSIONE RESIDENZIALE

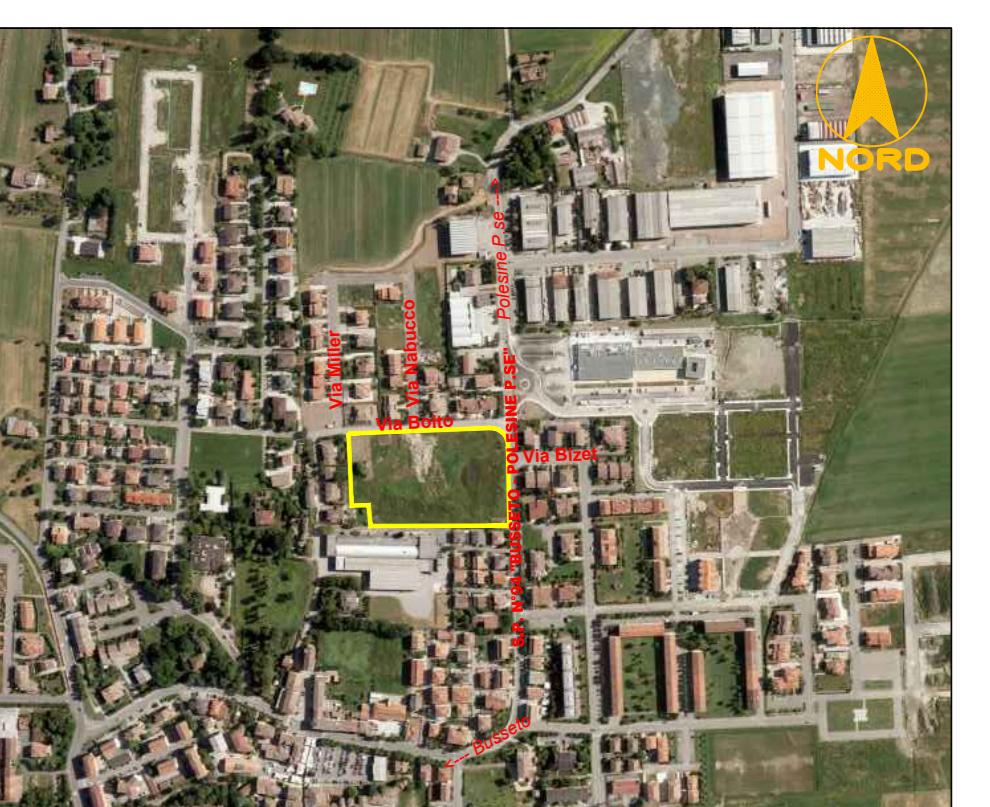

REV. A TAVOLA
STATO DI PROGETTO
PLANIVOLUMETRICO

ROPRIETA'

B.M. IMMOBILIARE S.r.l.
Via Paganini n°16
43011 - Busseto (PR) - P.IVA 01983560341
Partita IVA 01983560341
N. Iscriz. Registro Imprese PR 1997-161747

STUDIO TECNICO
Ing. MAURIZIO GHIZZONI
VIA A.PONCHIELLI, 2 - 43011 BUSSETO (PR)
TEL. 0524/930103 - FAX 0524/930040
e-mail: maurizio.ghizzoni@gteng.it - maurizio.ghizzoni@ingpec.eu
D.FISC. **GHZMRZ47H16B293F** - P. IVA 02159950340

OGGETTISTA

STUDIO TECNICO
Arch. FABIO FACCHINI
VIA XXV APRILE, 19 - 29010 VILLANOVA SULL'ARDA (PC)
TEL./FAX 0523/833967
E-Mail: studioarch.fabiofacchini@gmail.com
COD. FISC. FCCFB458S06L980K

