PLANIMETRIA GENERALE

SCALA 1:250

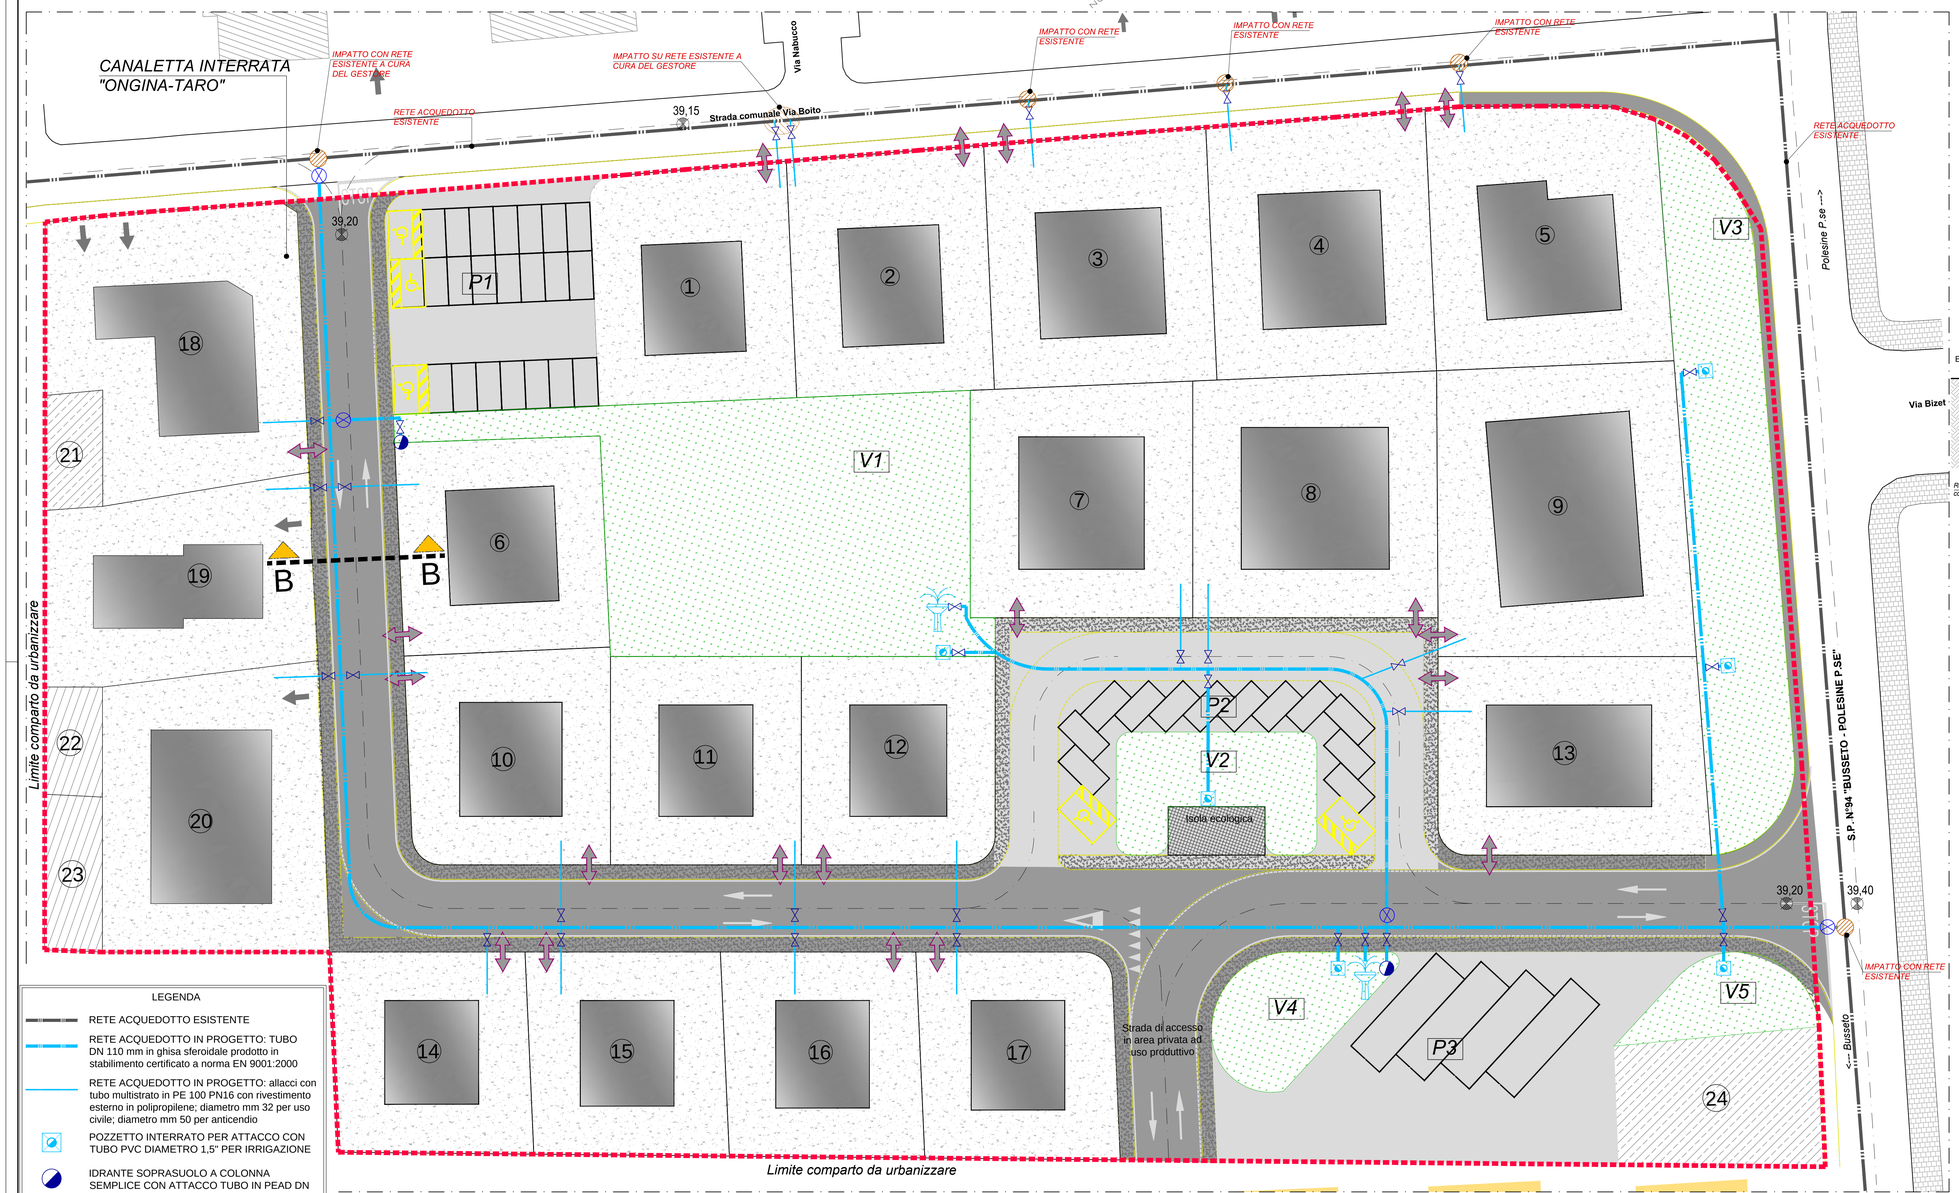

SEZIONE TIPO UBICAZIONE IMPIANTI
SEZIONE B–B

SCALA 1:50

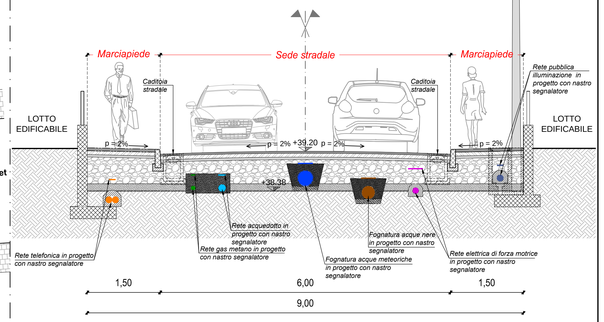

LEGENDA

- RETE ACQUEDOTTO ESISTENTE
- RETE ACQUEDOTTO IN PROGETTO: TUBO DN 110 mm in ghisa sferoidale prodotto in stabilimento certificato a norma EN 9001:2000
- RETE ACQUEDOTTO IN PROGETTO: allacci con tubo multistrato in PE 100 PN16 con rivestimento esterno in polipropilene; diametro mm 32 per uso civile; diametro mm 50 per anticendio
- POZZETTO INTERRATO PER ATTACCO CON TUBO PVC DIAMETRO 1,5" PER IRRIGAZIONE
- IDRANTE SOPRASUOLO A COLONNA SEMPLICE CON ATTACCO TUBO IN PEAD DN 100 NORMA 2 UNI45-70
- SARACINESCA DI INTERCETTAZIONE
- SARACINESCA STRADALE DI SEZIONAMENTO
- FONTANA con allaccio acqua potabile soprassuolo
- POSIZIONE D'IMPATTO SULLA RETE ESISTENTE

NOTA TECNICA GENERALE

L'elaborato costituisce progetto preliminare delle opere di urbanizzazione primaria allegato alla richiesta di approvazione del presente PUA.
In sede di richiesta del Permesso di Costruire delle opere di urbanizzazione primaria verranno allegati i relativi progetti esecutivi, da redigere in conformità alle "Linee guida - EmiliAmbiente S.p.A._rev.05 del 25-07-2012 per la realizzazione di nuove reti di acquedotto e fognatura nei piani di lottizzazione".

COMUNE DI BUSSETO (PR)

PIANO URBANISTICO ATTUATIVO COMPARTO AR6 "VIA BOITO"

SCHEDA POC N. 19 - AMBITO DI ESPANSIONE RESIDENZIALE

TAVOLA N.	REV.	TAVOLA
7	A	**STATO DI PROGETTO** PLANIMETRIA DI PROGETTO: RETE IDRICA POTABILE
DATA 29/02/2016		SCALA 1:250/1:50

PROPRIETA'	B.M. IMMOBILIARE S.r.l. Via Paganini n°16 43011 - Busseto (PR) - P.IVA 01983560341	B.M. IMMOBILIARE S.r.l. Via Paganini, 16 43011 - BUSSETO (PR) Partita IVA 01983560341 N. Iscrit. Registro Imprese PR / 202/161747
PROGETTISTA	STUDIO TECNICO Ing. MAURIZIO GHIZZONI VIA A.PONCHIELLI, 2 - 43011 BUSSETO (PR) TEL. 0524/930103 - FAX 0524/930040 E-Mail: maurizio.ghizzoni@geneg.it - maurizio.ghizzoni@ingpec.eu *COD. FISC. GHZMRZ67H18A252F - P. IVA 02190950348*	ORDINE DEGLI INGEGNERI DELLA PROVINCIA DI PIACENZA Dott. Ing. MAURIZIO GHIZZONI N. 631
PROGETTISTA	STUDIO TECNICO Arch. FABIO FACCHINI VIA XXV APRILE, 19 - 29010 VILLANOVA SULL'ARDA (PC) TEL./FAX 0523/803967 E-Mail: studioarch.fabiofacchini@gmail.com *COD. FISC. FCCFBI45D06L960K*	ORDINE DEGLI ARCHITETTI DELLA PROVINCIA DI PIACENZA N. 355 Architetto FABIO FACCHINI