

**Fasce di pertinenza dell'infrastruttura ferroviaria**

(D.P.R. 459 del 18 novembre 1998)

**Infrastruttura con velocità inferiore a 200 Km/h**

- Tracciato Ferroviario
- FASCIA A  
100 metri
- FASCIA B  
150 metri

**Infrastruttura con velocità superiore a 200 Km/h**

- Tracciato Ferroviario
- FASCIA A  
250 metri

**Fasce di pertinenza dell'infrastruttura stradale**

(D.P.R. 142 del 30 marzo 2004)

**Strade esistenti**

- Strada di tipo "A" - Autostrada
- FASCIA A  
100 metri
- FASCIA B  
150 metri

**Strada di tipo "C\_Cb" - Tutte le altre strade extraurbane secondarie**


- FASCIA A  
100 metri
- FASCIA B  
50 metri

**Strada di tipo "F" - Strade locali**

- FASCIA A  
30 metri

**Strade di nuova realizzazione**

- Strada di tipo "C\_C2" - Strade extraurbane secondarie
- FASCIA A  
150 metri
- Strada di tipo "F" - Strade locali
- FASCIA A  
30 metri

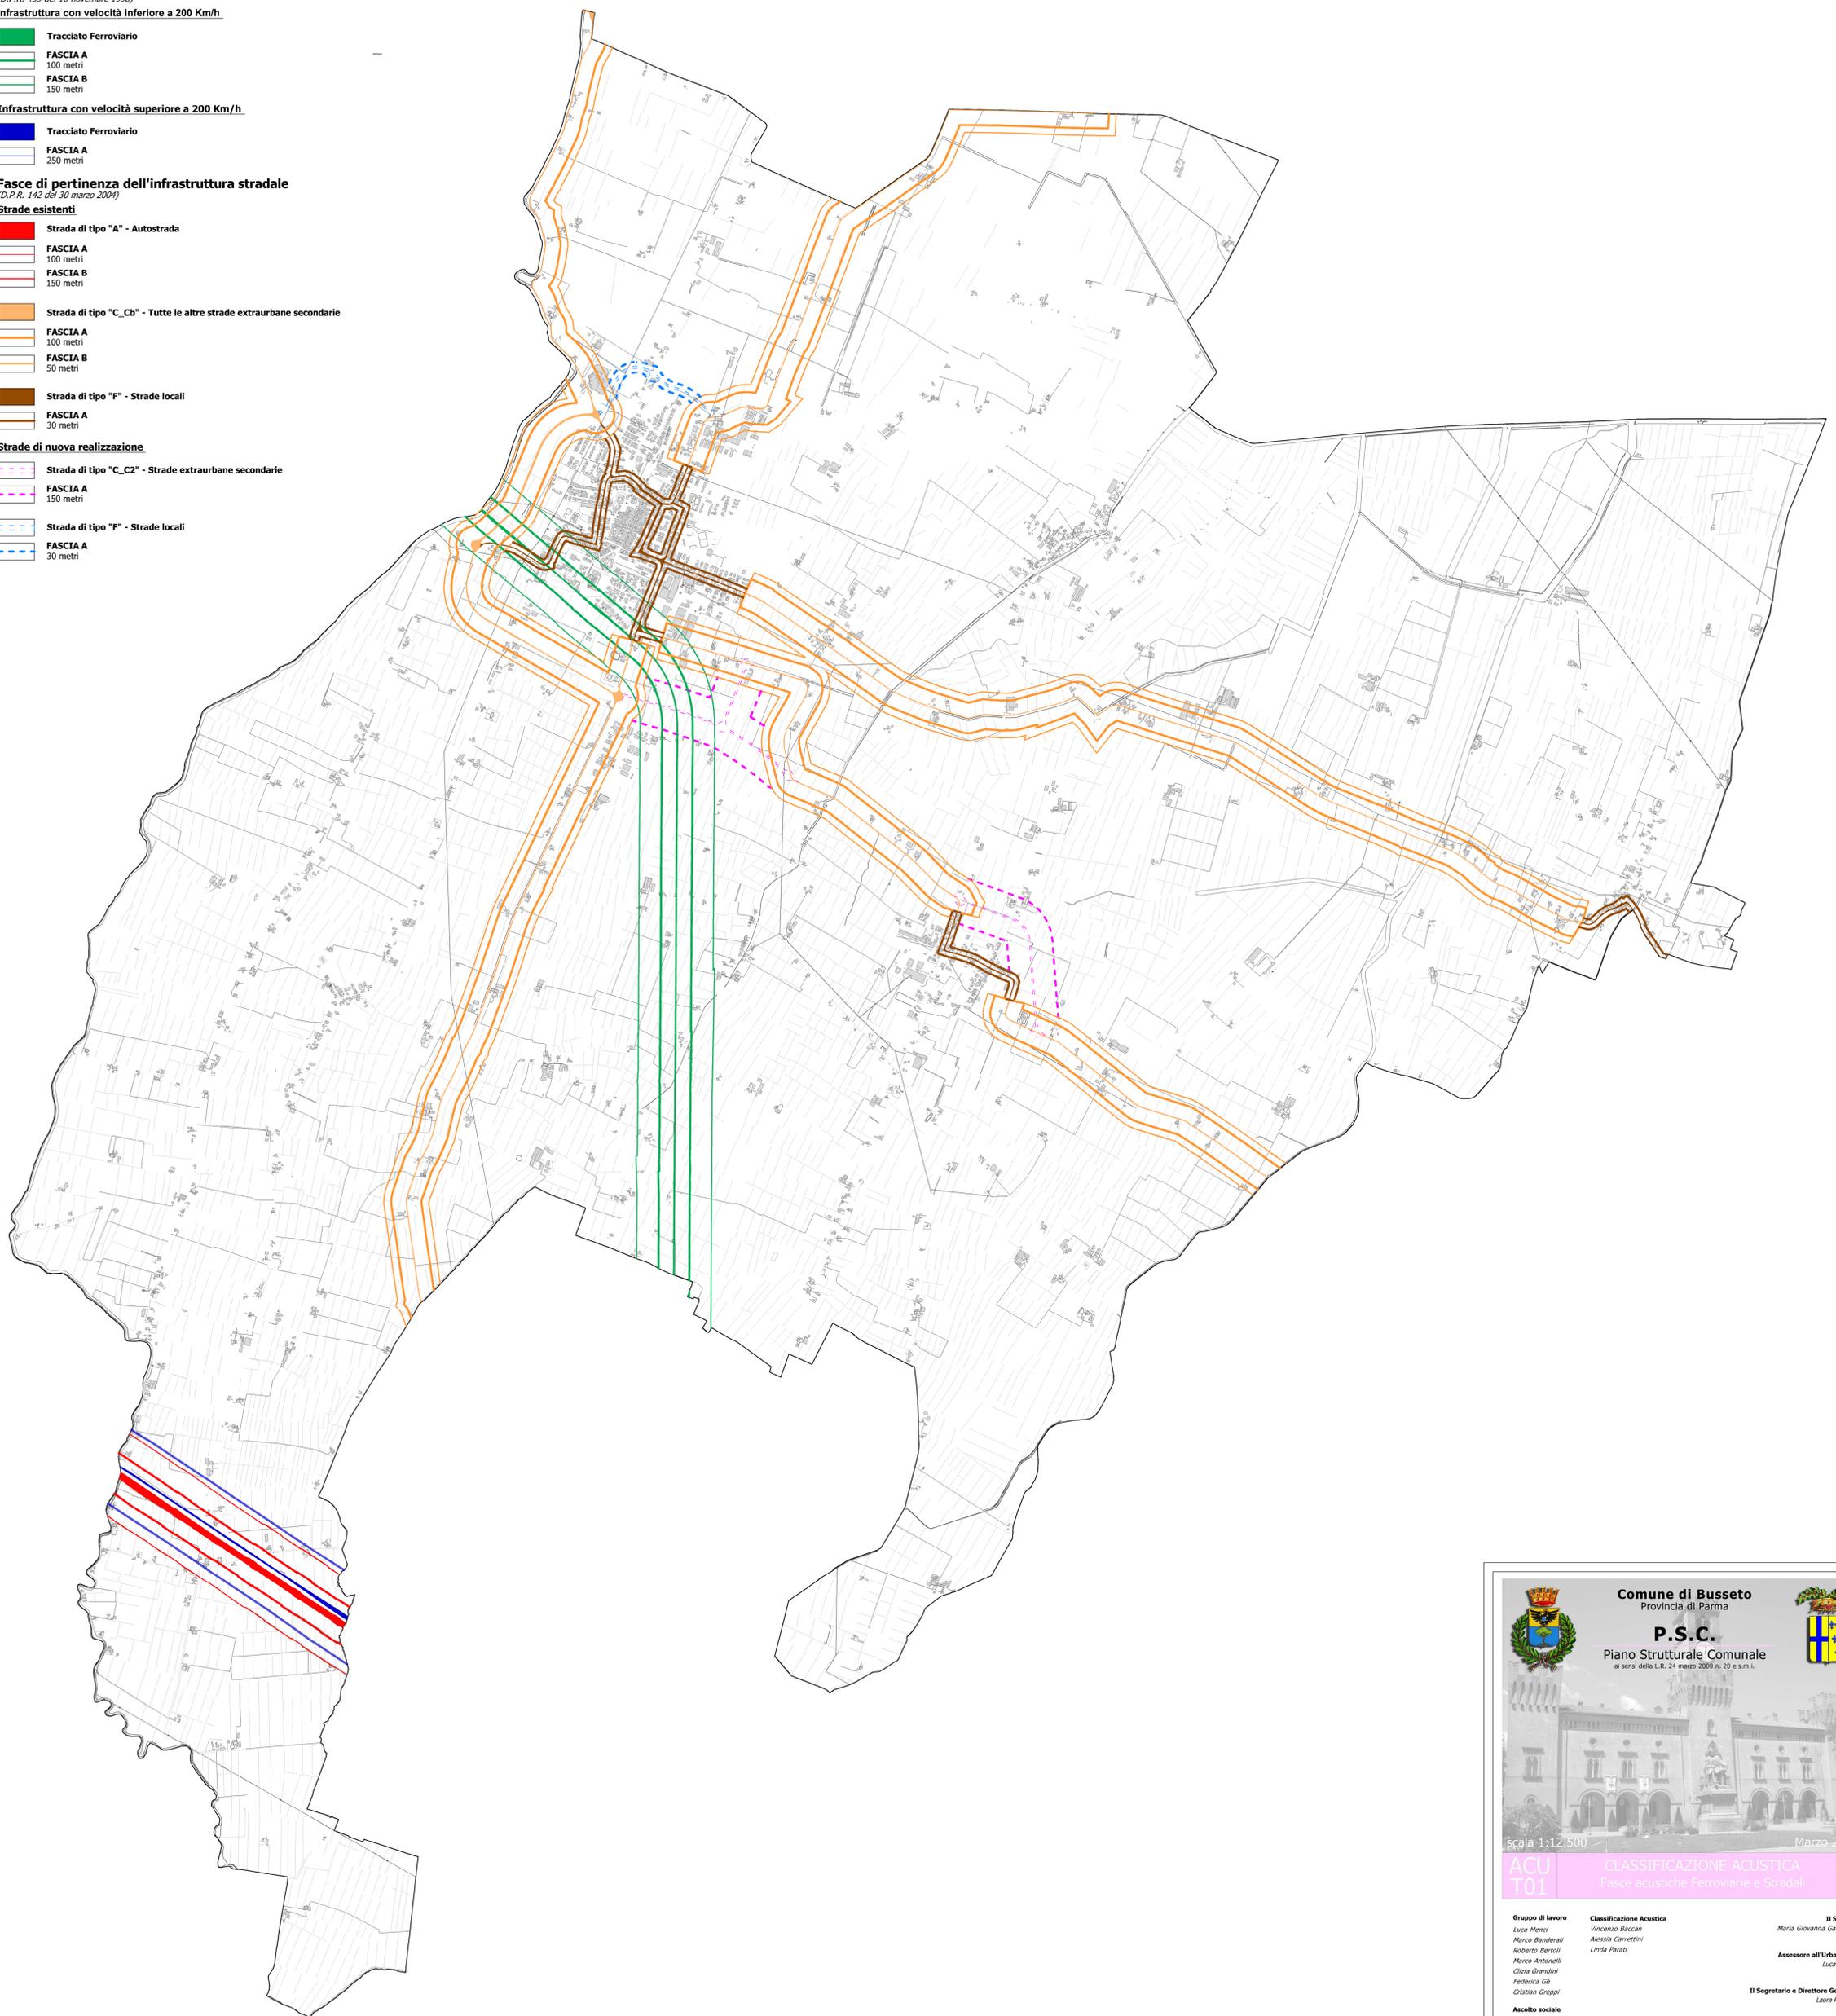

**Comune di Busseto**  
Provincia di Parma

**P.S.C.**  
Piano Strutturale Comunale  
ai sensi della L.R. 24 marzo 2000 n. 20 e s.m.i.

Scala 1:12.500  
Marzo 2016

**ACU TO1** CLASSIFICAZIONE ACUSTICA  
Fasce acustiche Ferroviarie e Stradali

<b>Gruppo di lavoro</b> Luca Mencì Marco Banderelli Roberto Bertoli Marco Antonelli Clara Grandini Federica Giè Cristian Greppli	<b>Classificazione Acustica</b> Vincenzo Baccon Alessia Carretini Linda Parati	<b>Il Sindaco</b> Maria Giovanna Gambazza
<b>Ascolto sociale</b> Fabio Caci Marco Alicardi Andrea Panzavolta	<b>Assessore all'Urbanistica</b> Luca Concari	<b>Il Segretario e Direttore Generale</b> Laura Ravecchi
<b>Adozione</b>	<b>Delibera C.C. n°</b>	<b>del</b>
<b>Approvazione</b>	<b>Delibera C.C. n°</b>	<b>del</b>

**Il Responsabile del Procedimento**  
Roberta Minardi