




COMUNE di BUSSETO
REALIZZAZIONE del TRONCO STRADALE
di COLLEGAMENTO
tra la S.P. n. 588 "DEI DUE PONTI"
e S.P. n.94 "BUSSETO - POLESINE"
(TANGENZIALE di BUSSETO 3° STRALCIO)

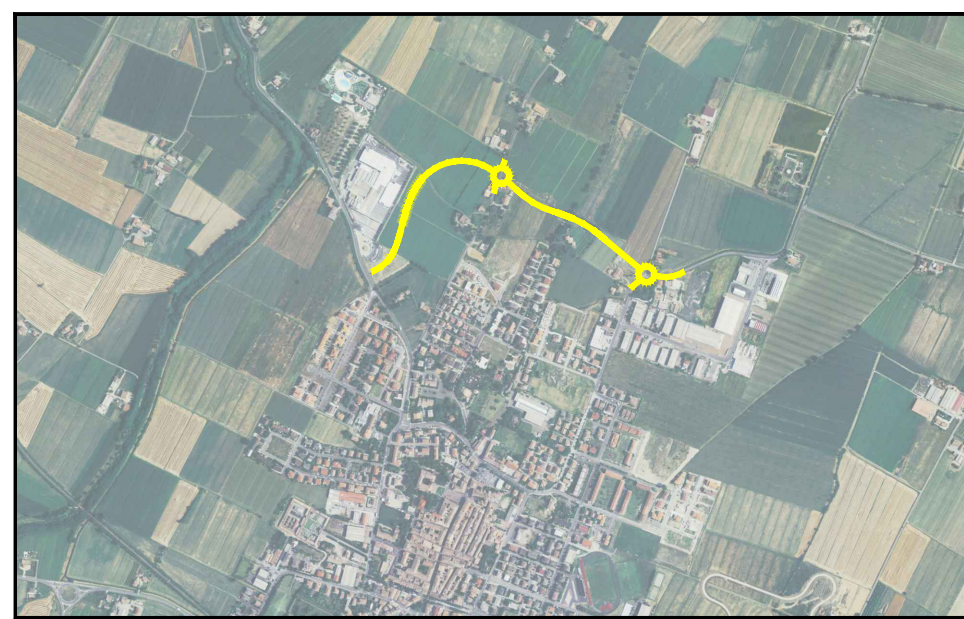

PROGETTO
MANDATARIA
Aerre
P&L
engineering
Società di ingegneria
Str. Cavaglieri, 10 - 43126 PARMA - Italy
Tel. 0521/986773 Fax: 0521/986935
info@arre.it
MANDANTI
Dott. Geol. LORENZO NEGRİ
Via Nello Nelli, 50A - 03102 PIAZZA D'ARMI
Tel. 0521/244480 Fax: 0521/241207
lney@geodisparma.it

PROGETTO DEFINITIVO

OGGETTO:
PROGETTO DELL'INFRASTRUTTURA

TAV. N.
E.2.2


TITOLO:
PROFILI TECNICI LUNGITUDINALI ROTATORIA
BORGHETTO E RAMI DI INNESTO

SCALA
1:1000


REV.	DATA	DESCRIZIONE
0	Set. 2013	Emissione
1	Mag. 2016	REVISIONE PER C.d.S.

IL RESPONSABILE DI PROGETTO
Dott. Ing. Francesco Ferrari
IL RESPONSABILE DEL PROCEDIMENTO
Dott. Arch. Roberta Minardi

ROTATORIA "BORGHETTO"

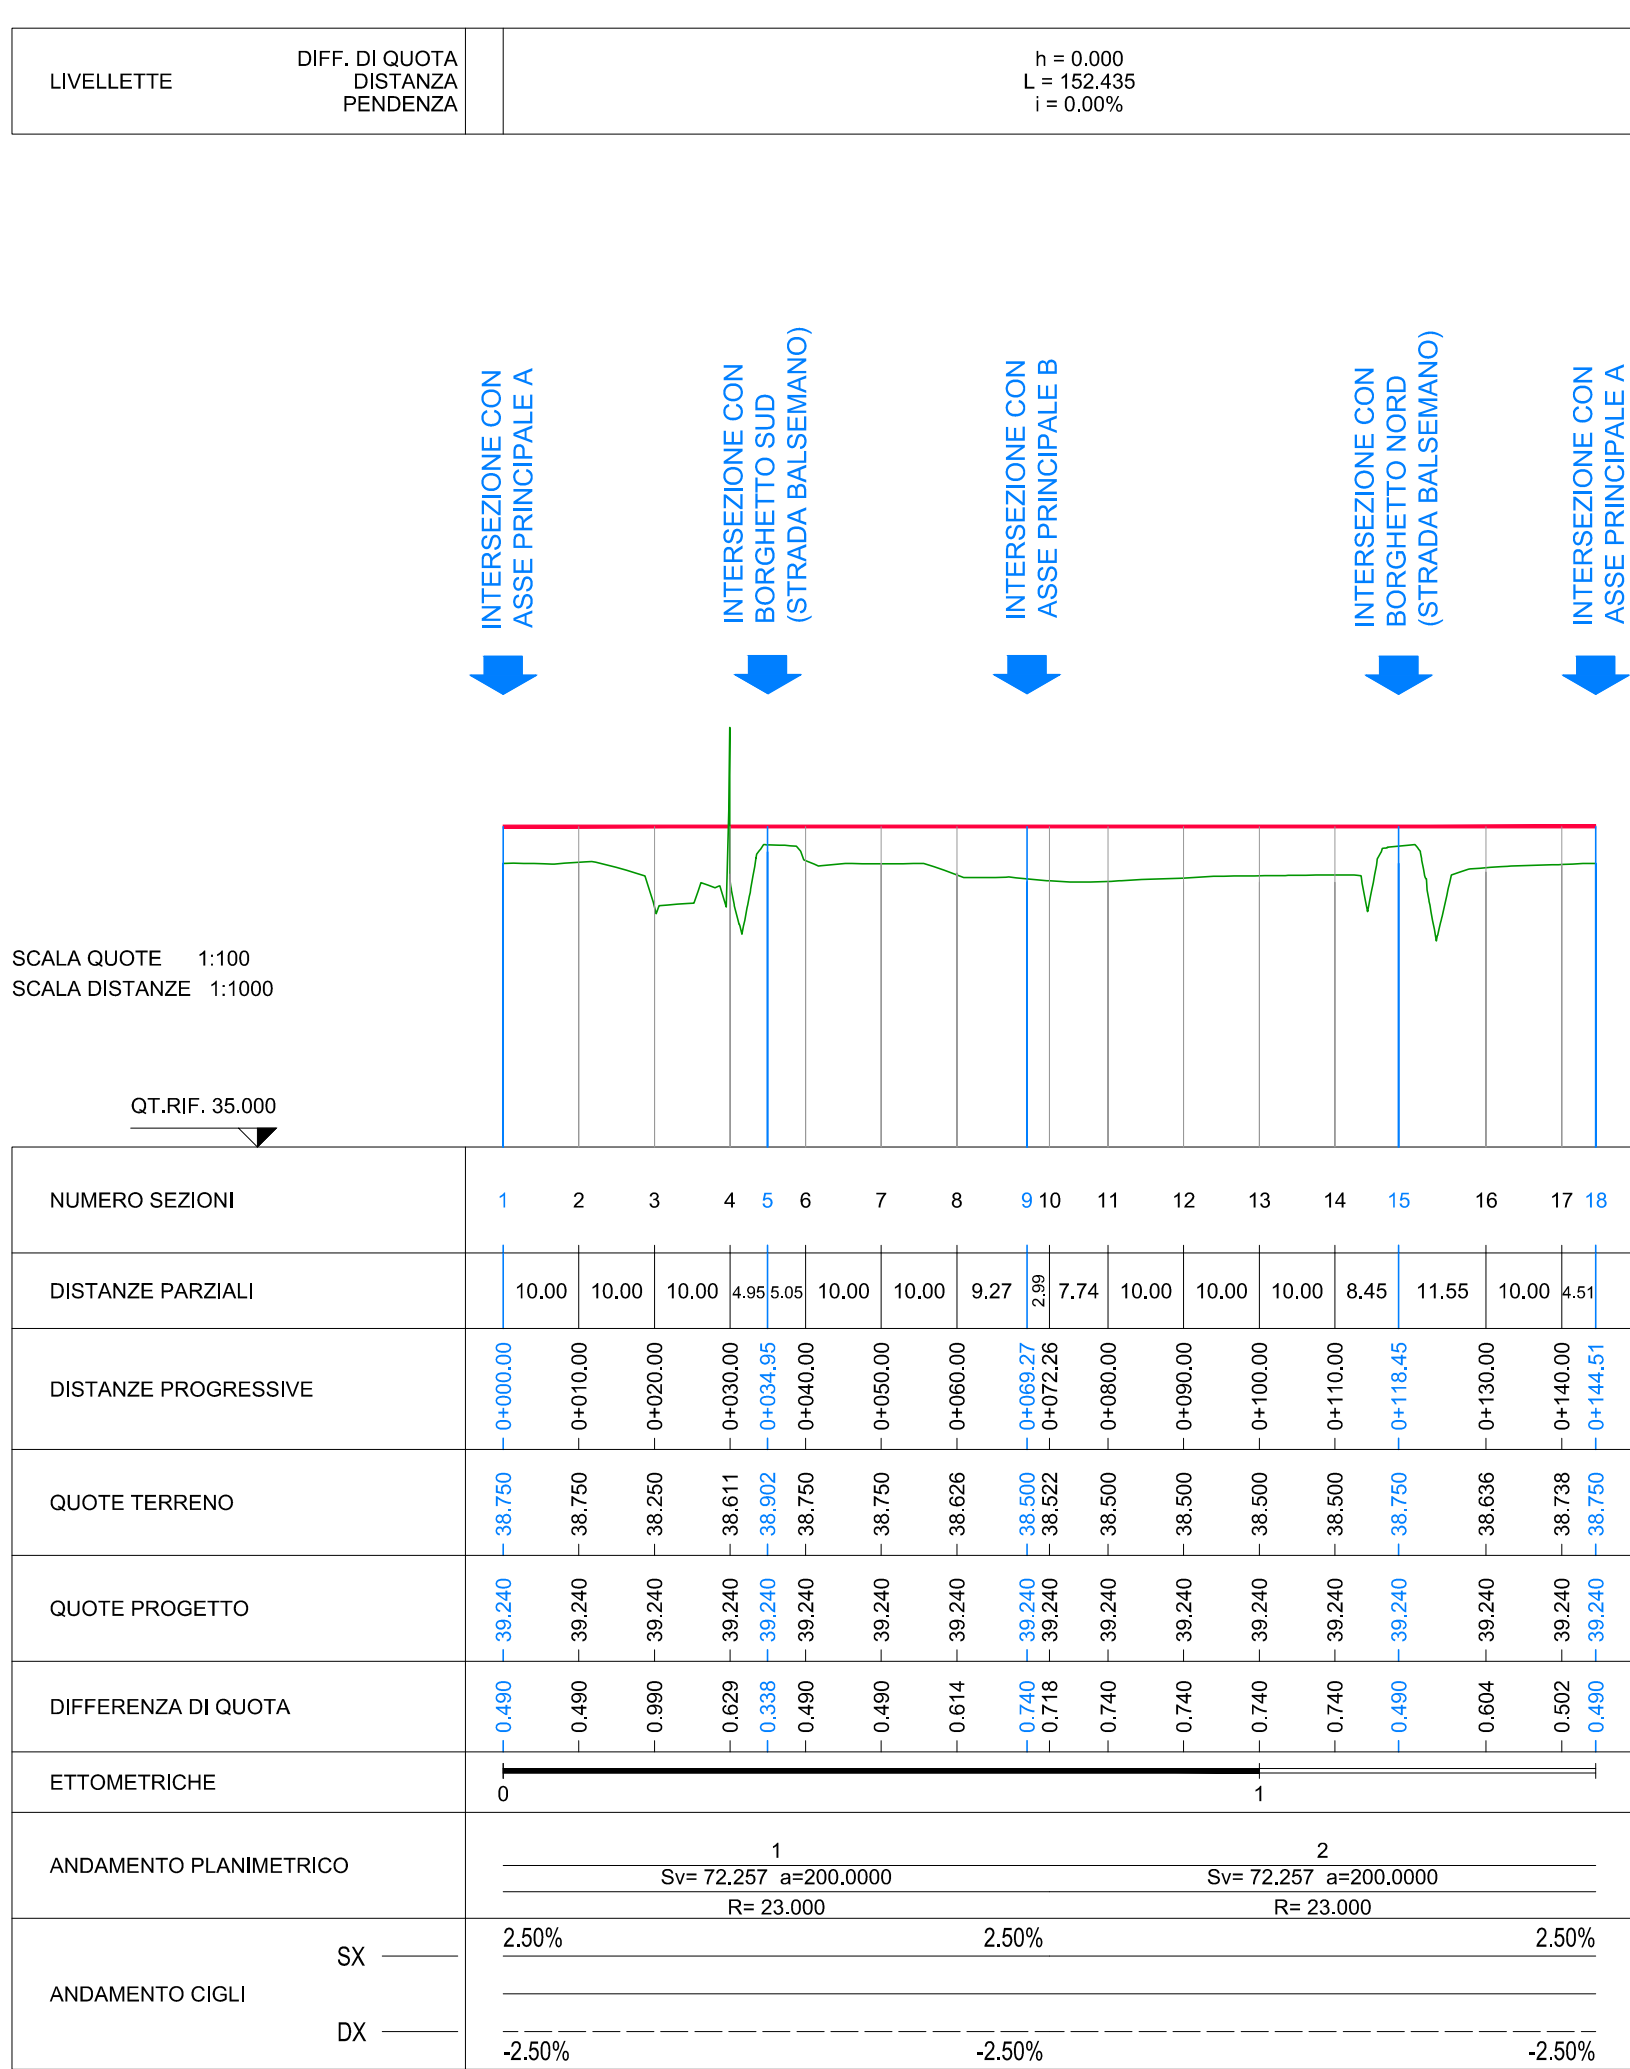

"BORGHETTO NORD"

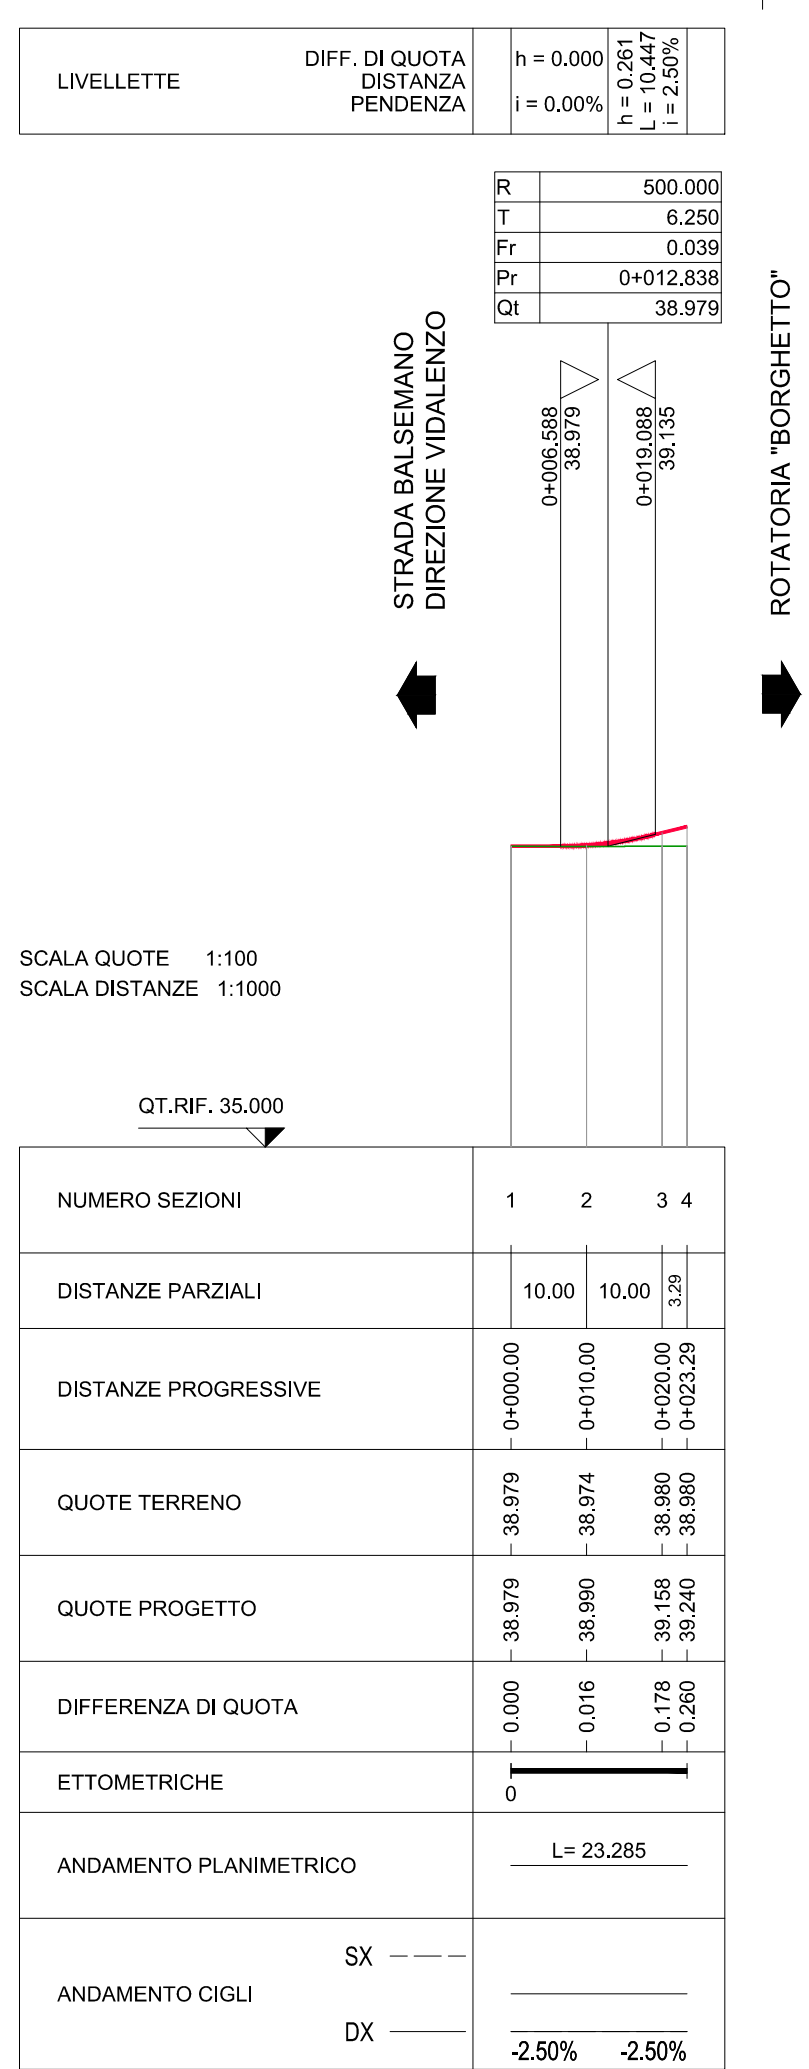

"BORGHETTO SUD"

