




SEZIONE A-A
SCALA 1:50

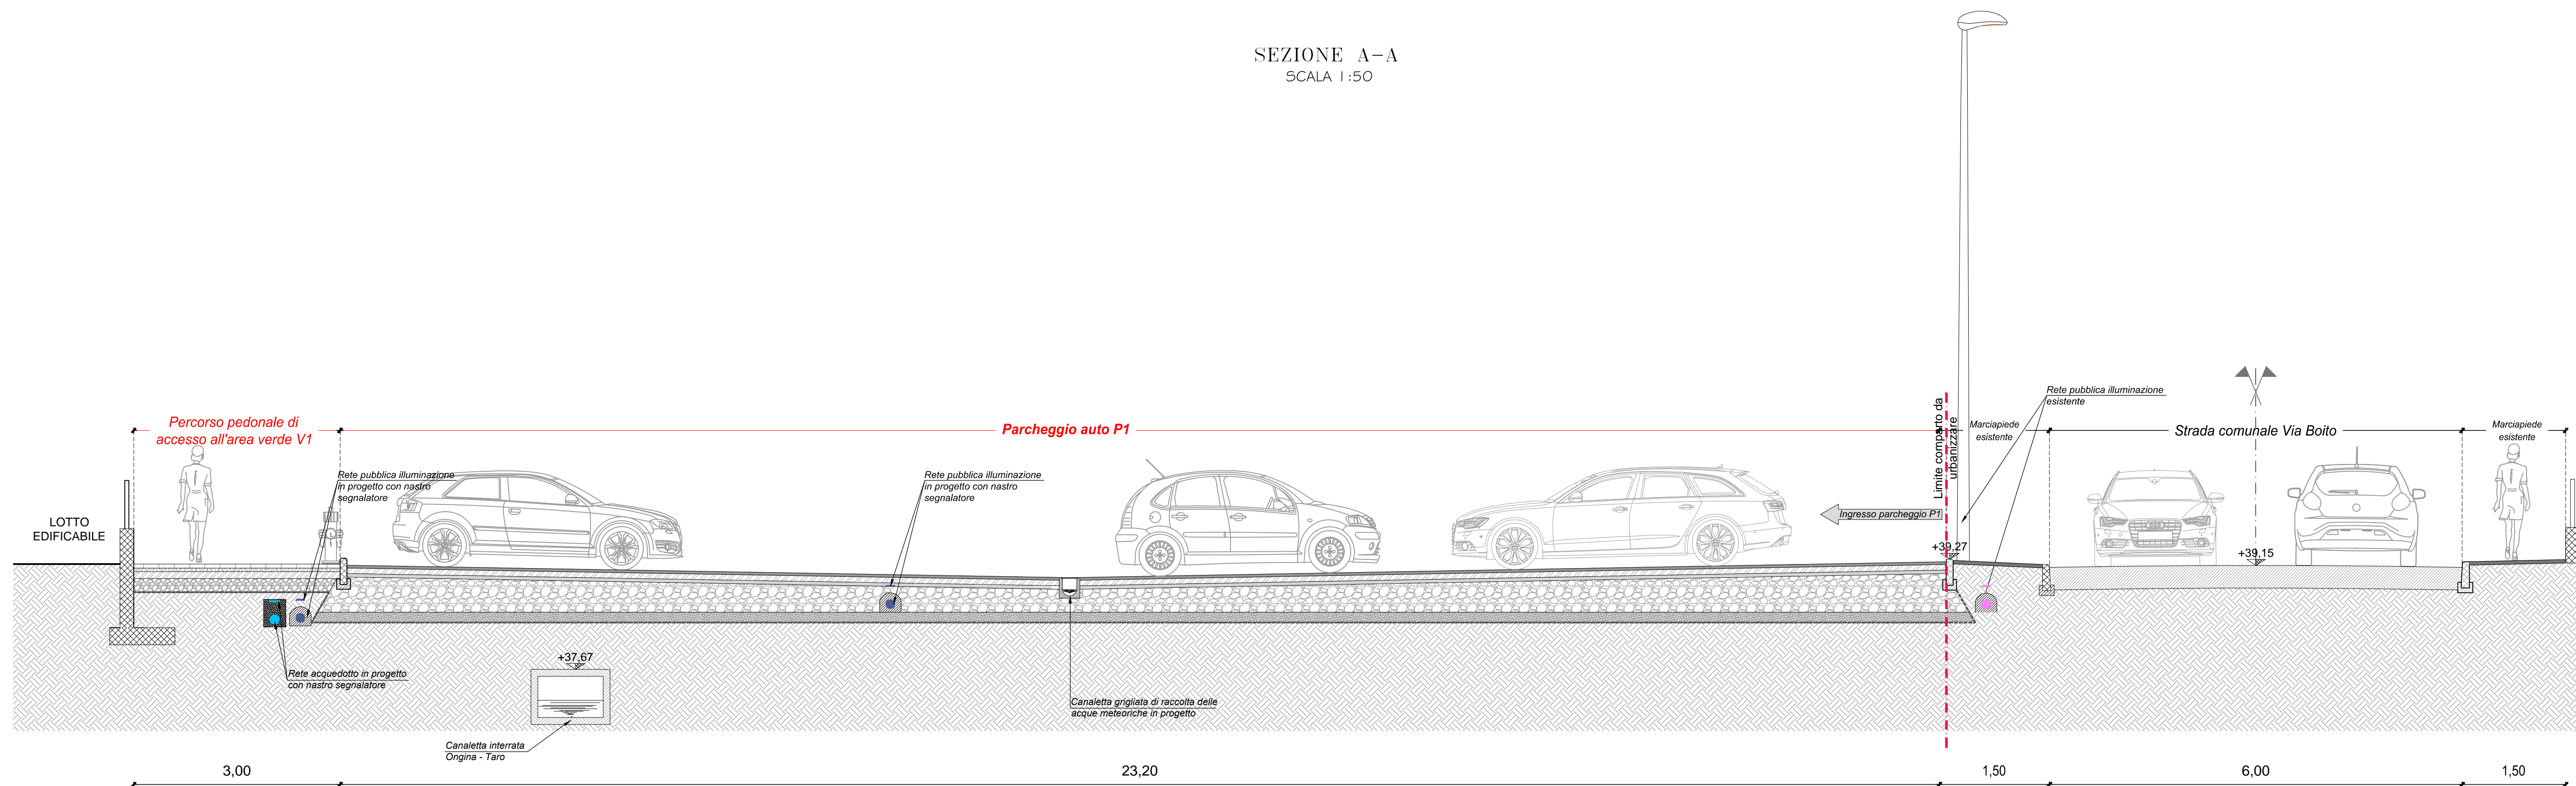

SEZIONE B-B
SCALA 1:50

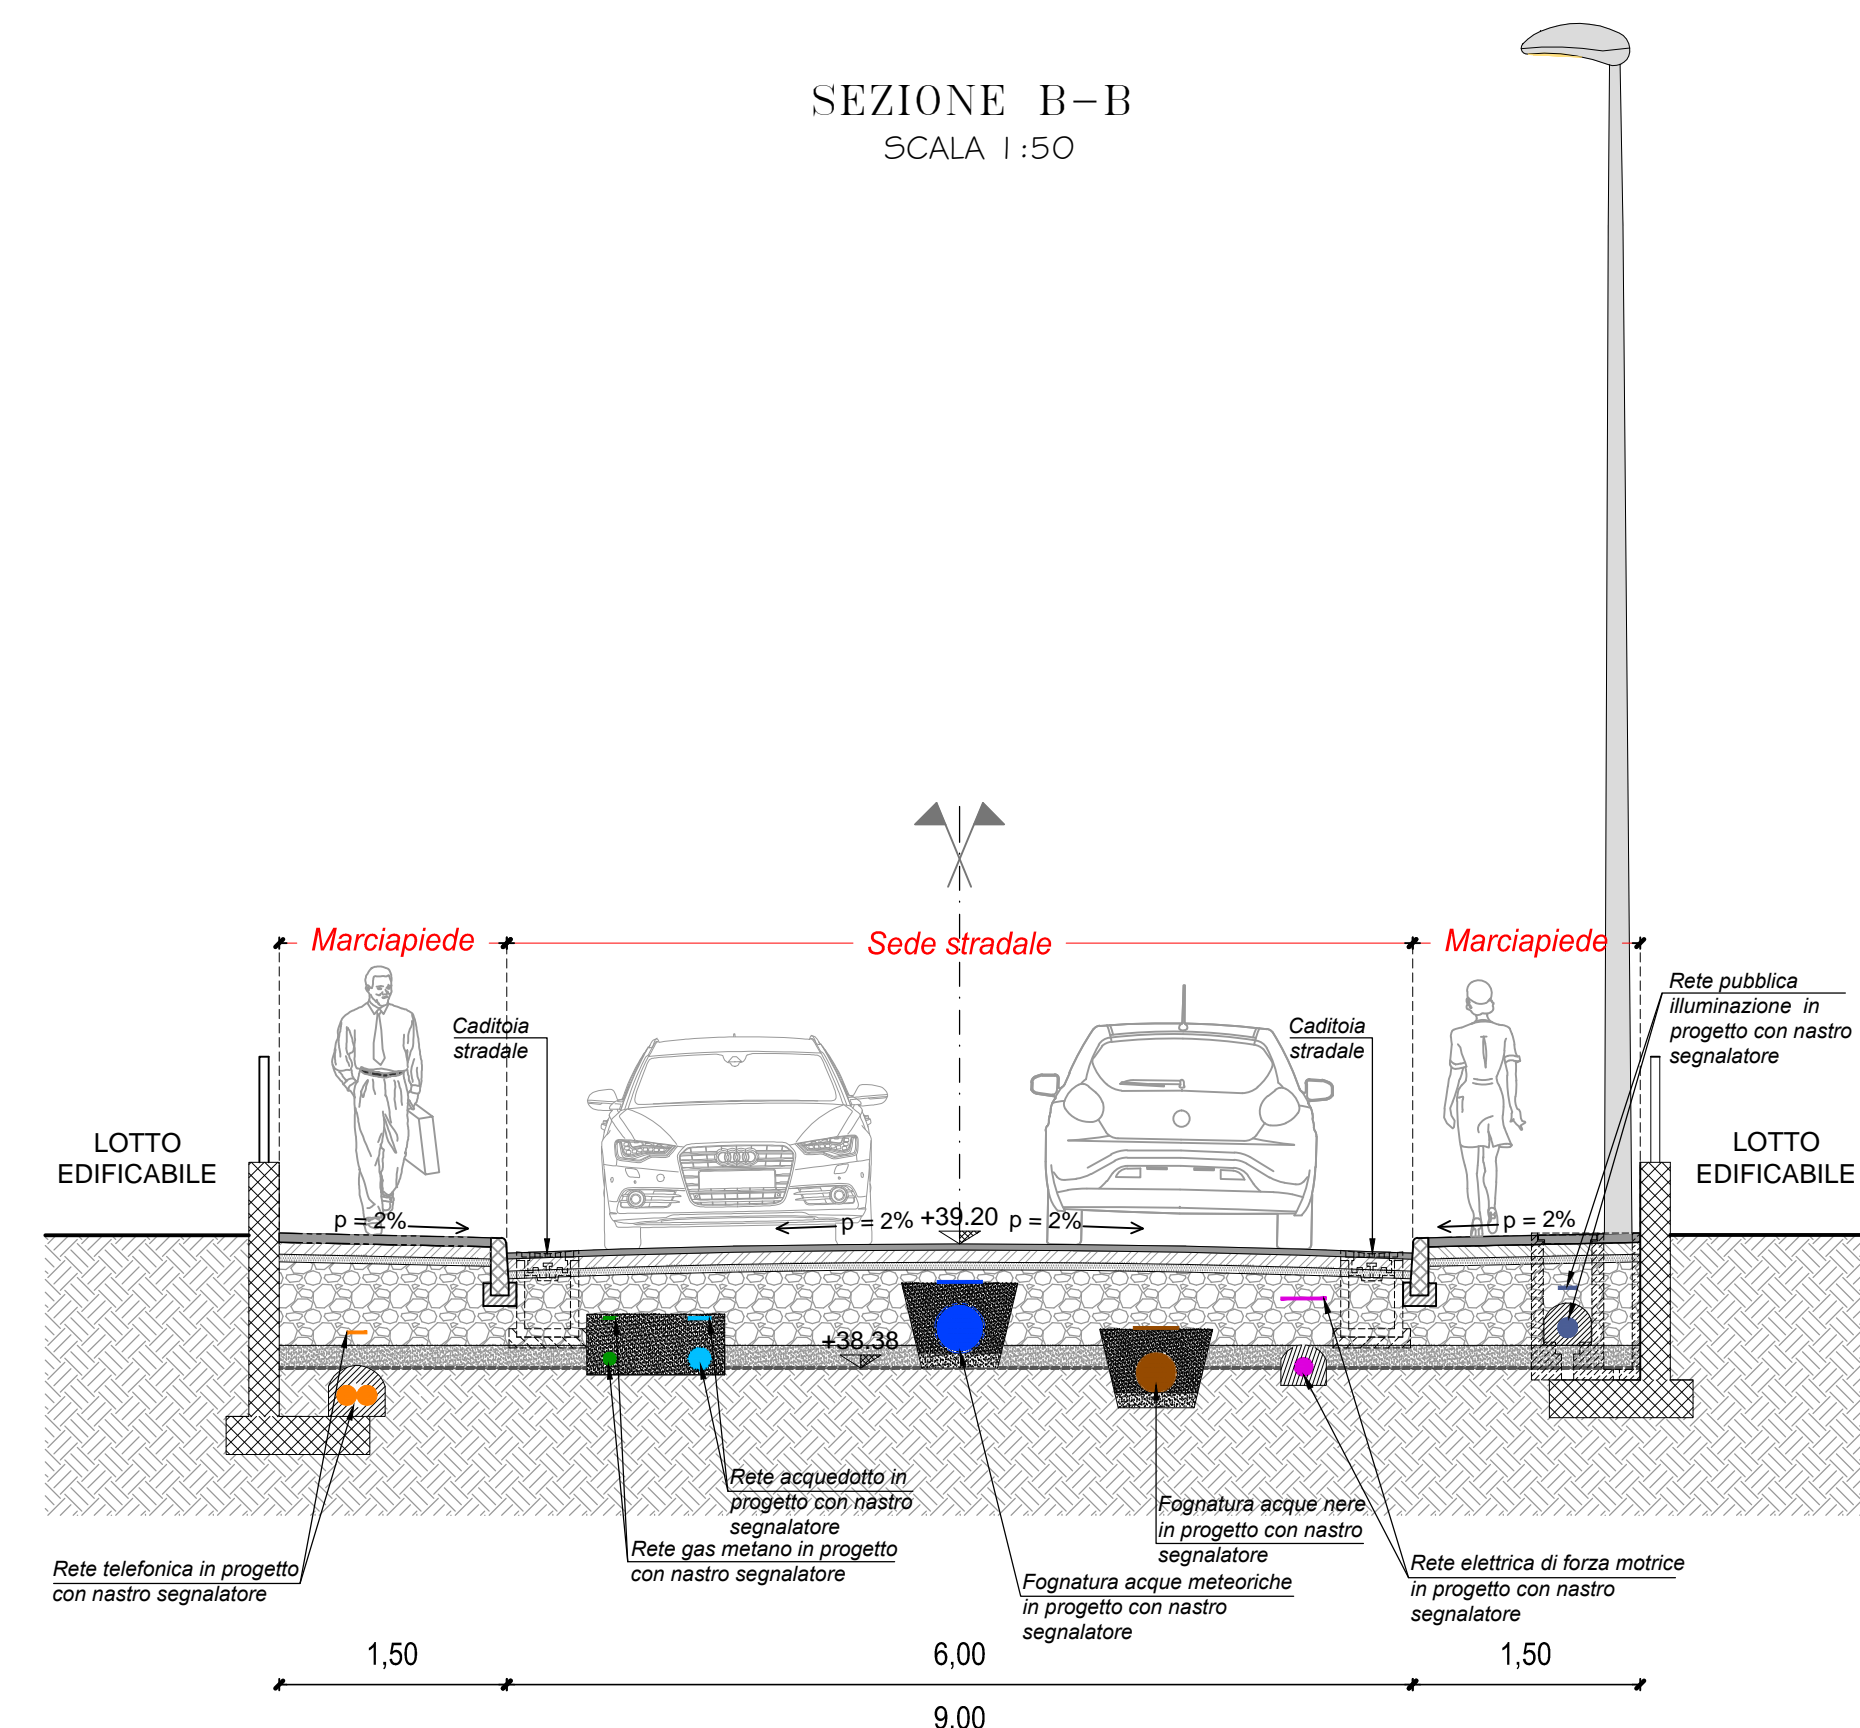


PLANIMETRIA GENERALE
SCALA 1:1000

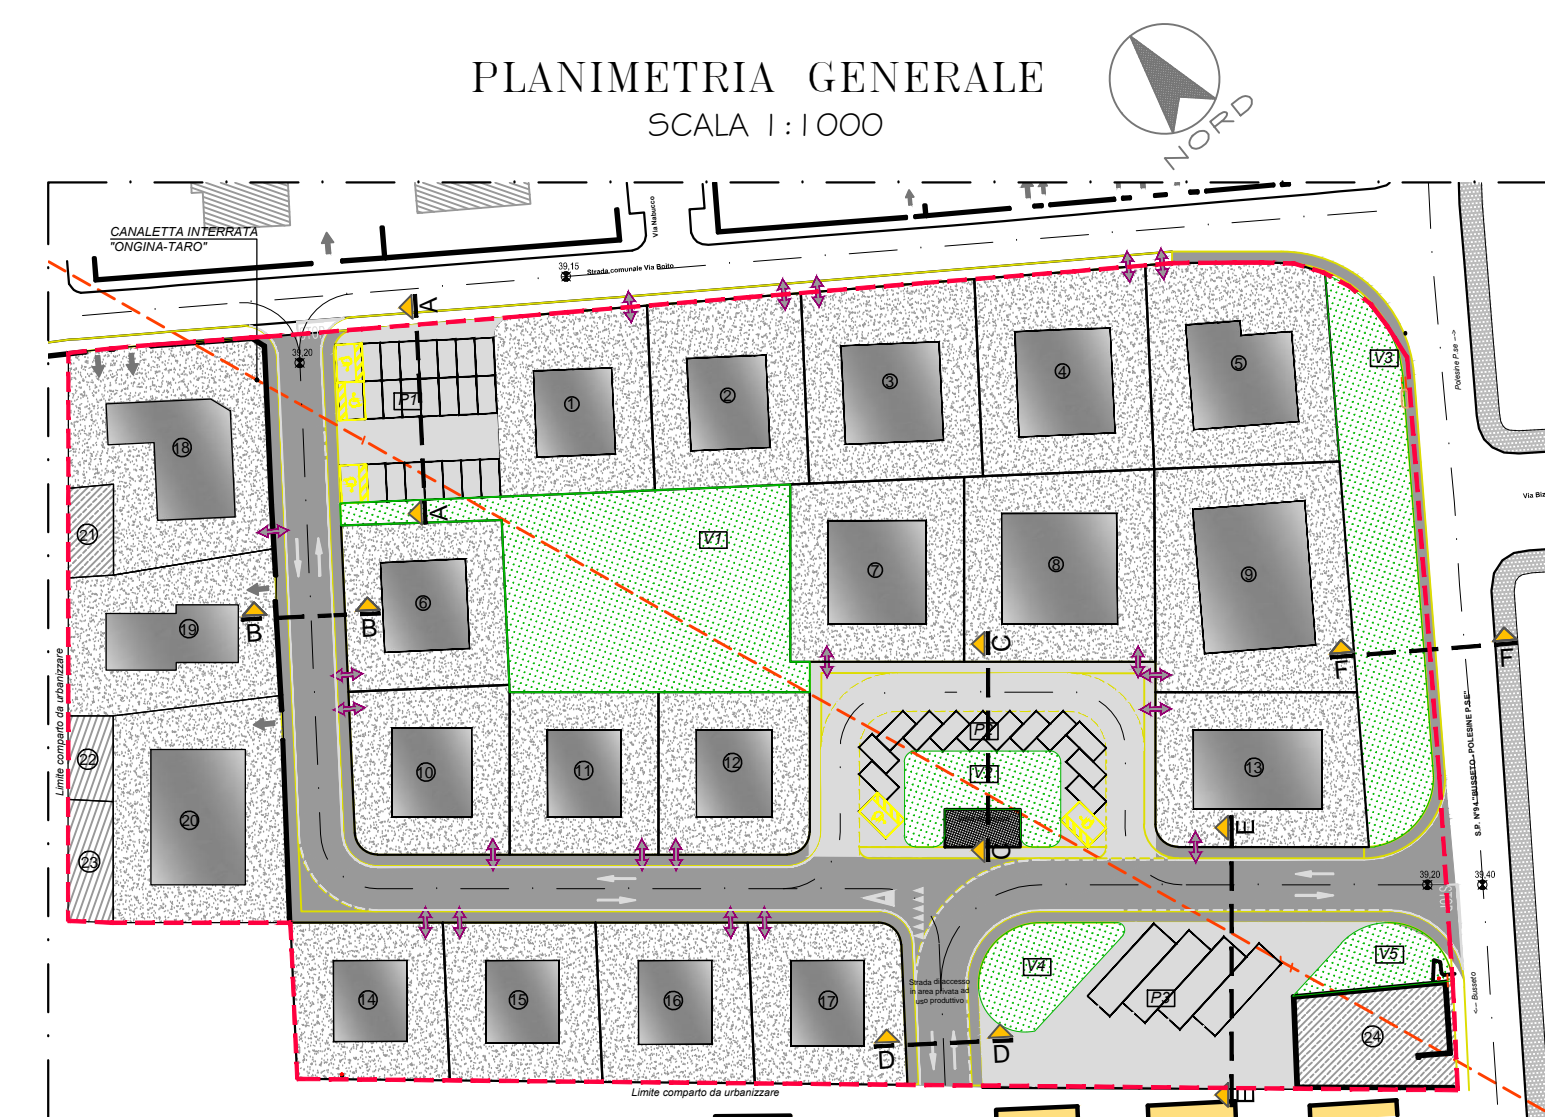


NOTA BENE:
L'elaborato costituisce progetto preliminare delle opere di urbanizzazione primaria allegato alla richiesta di approvazione del presente PUA.
In sede di richiesta del Permesso di Costruire delle opere di urbanizzazione primaria verranno allegati i relativi progetti esecutivi.


SEZIONE C-C
SCALA 1:50

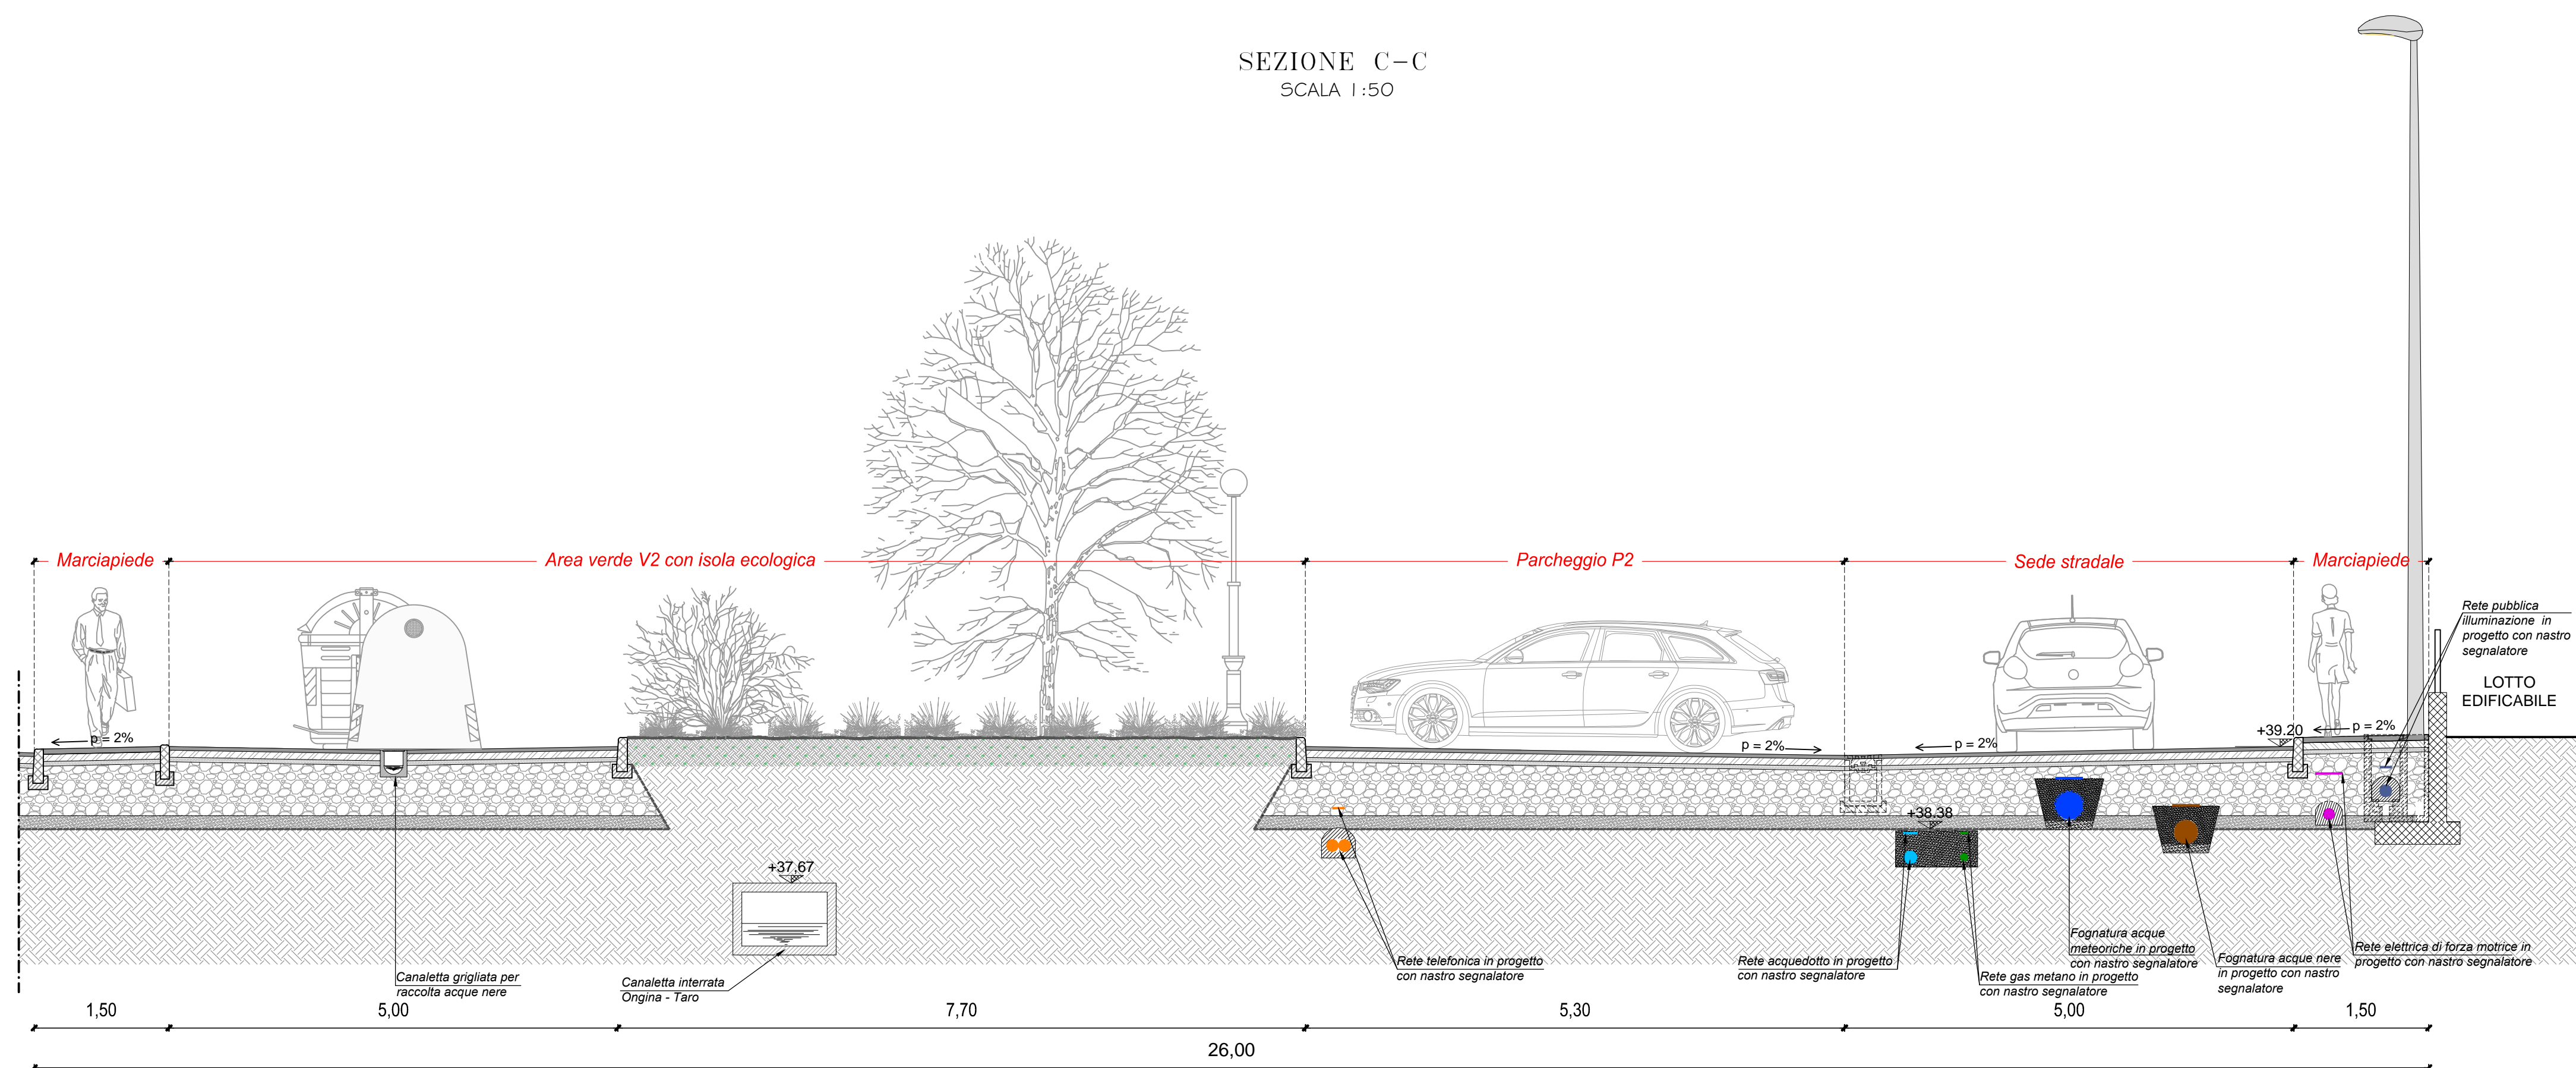


SEZIONE F-F
SCALA 1:50

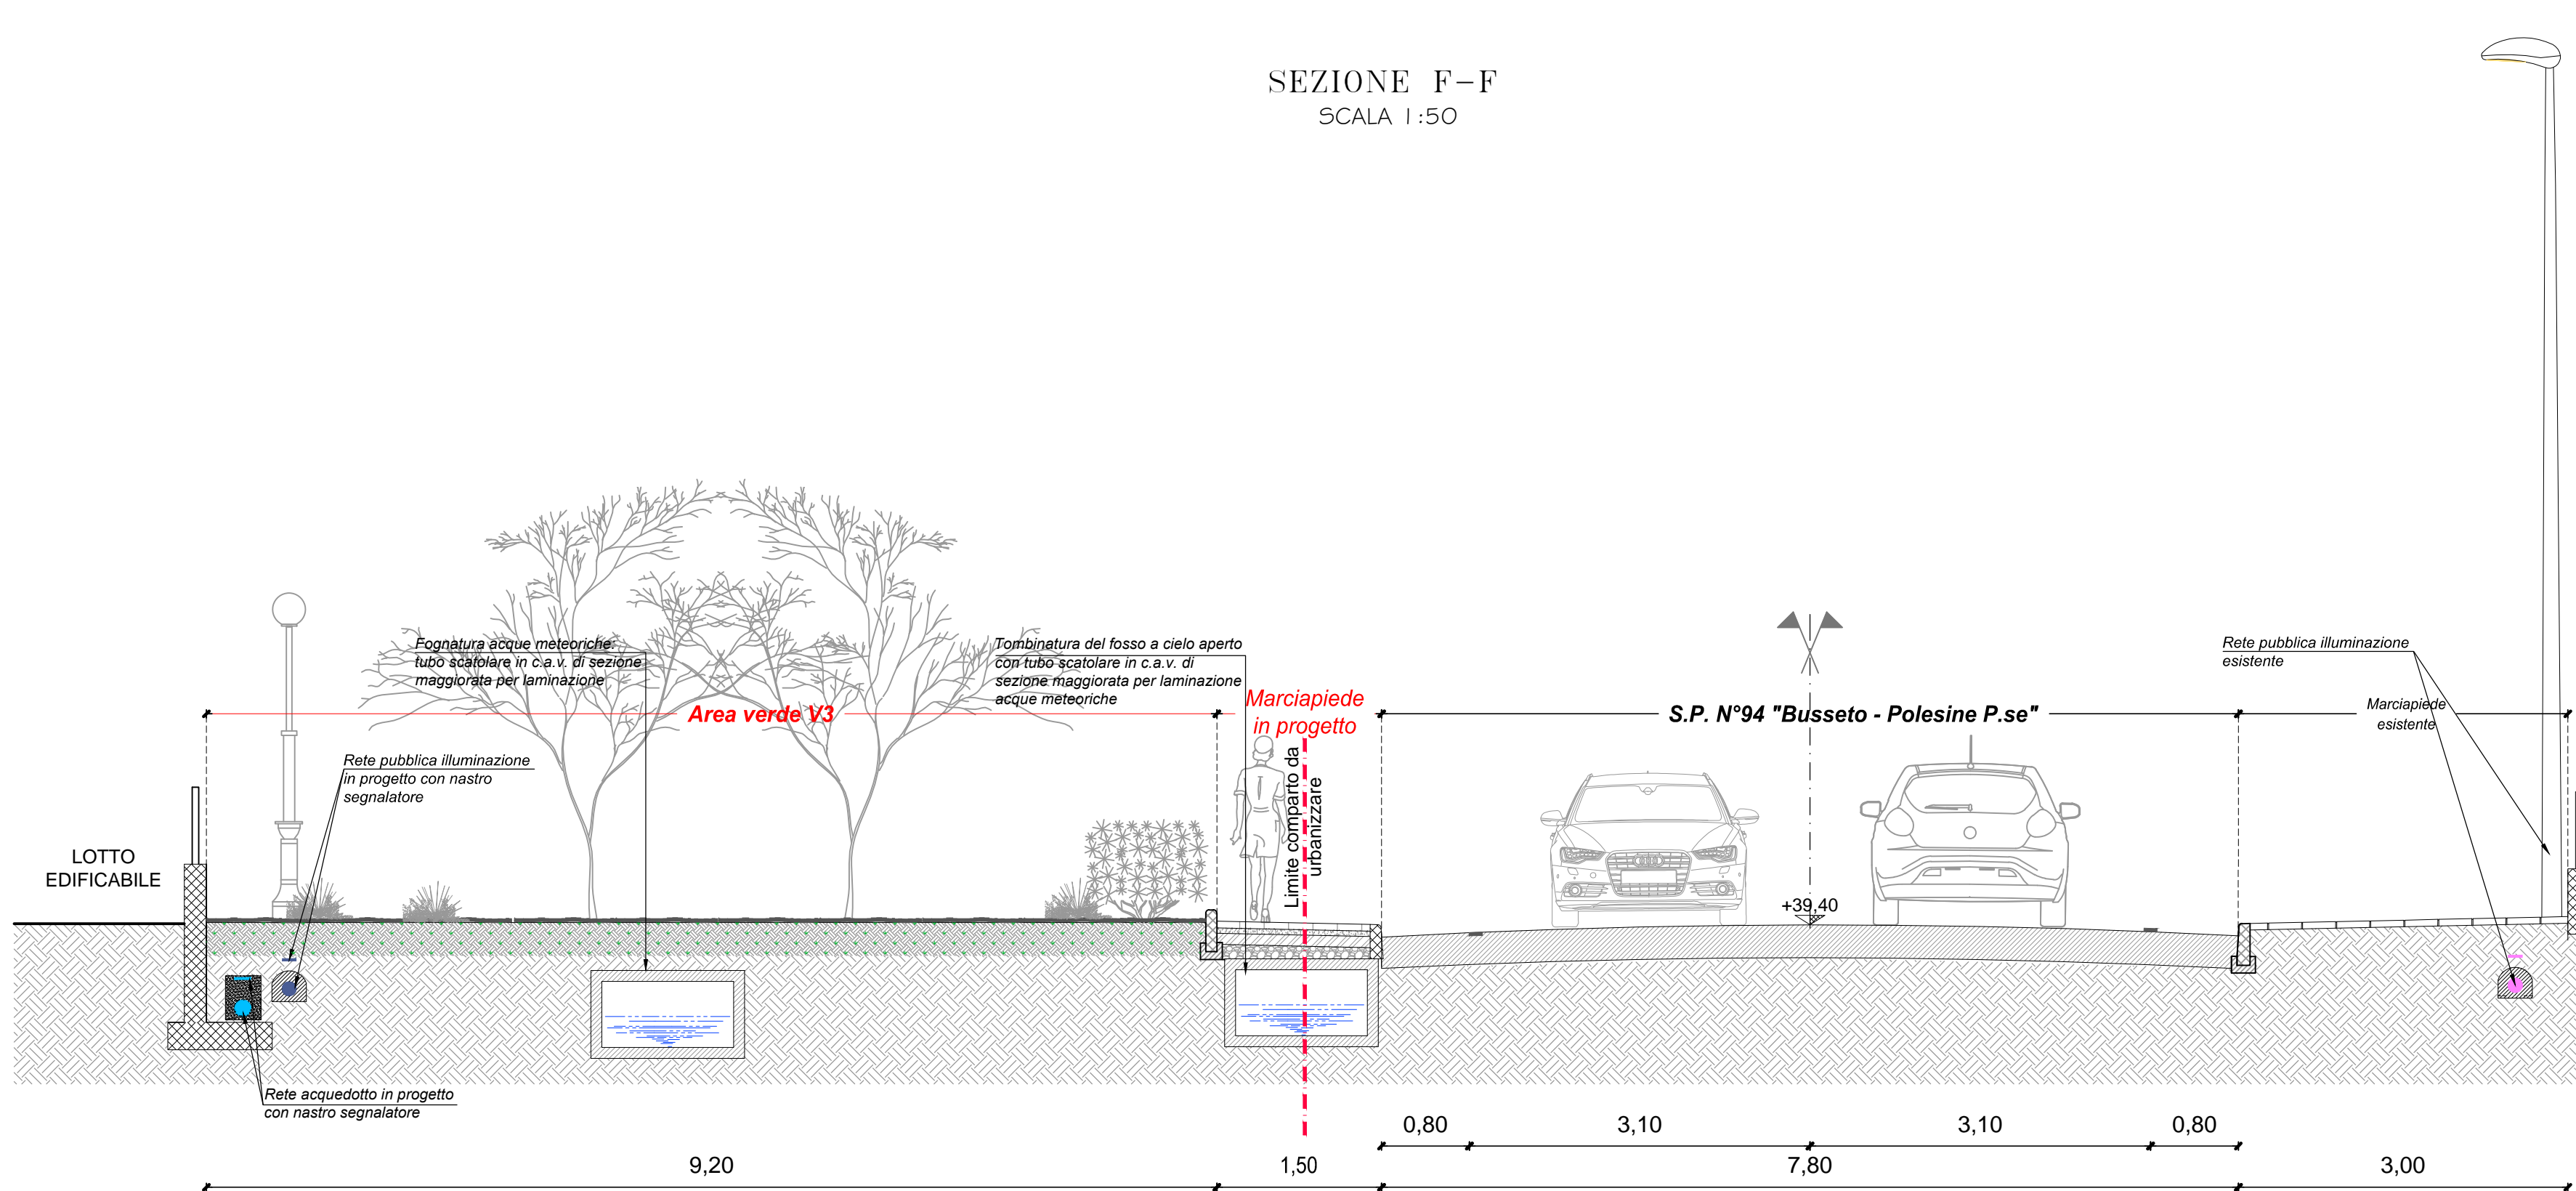


SEZIONE D-D
SCALA 1:50

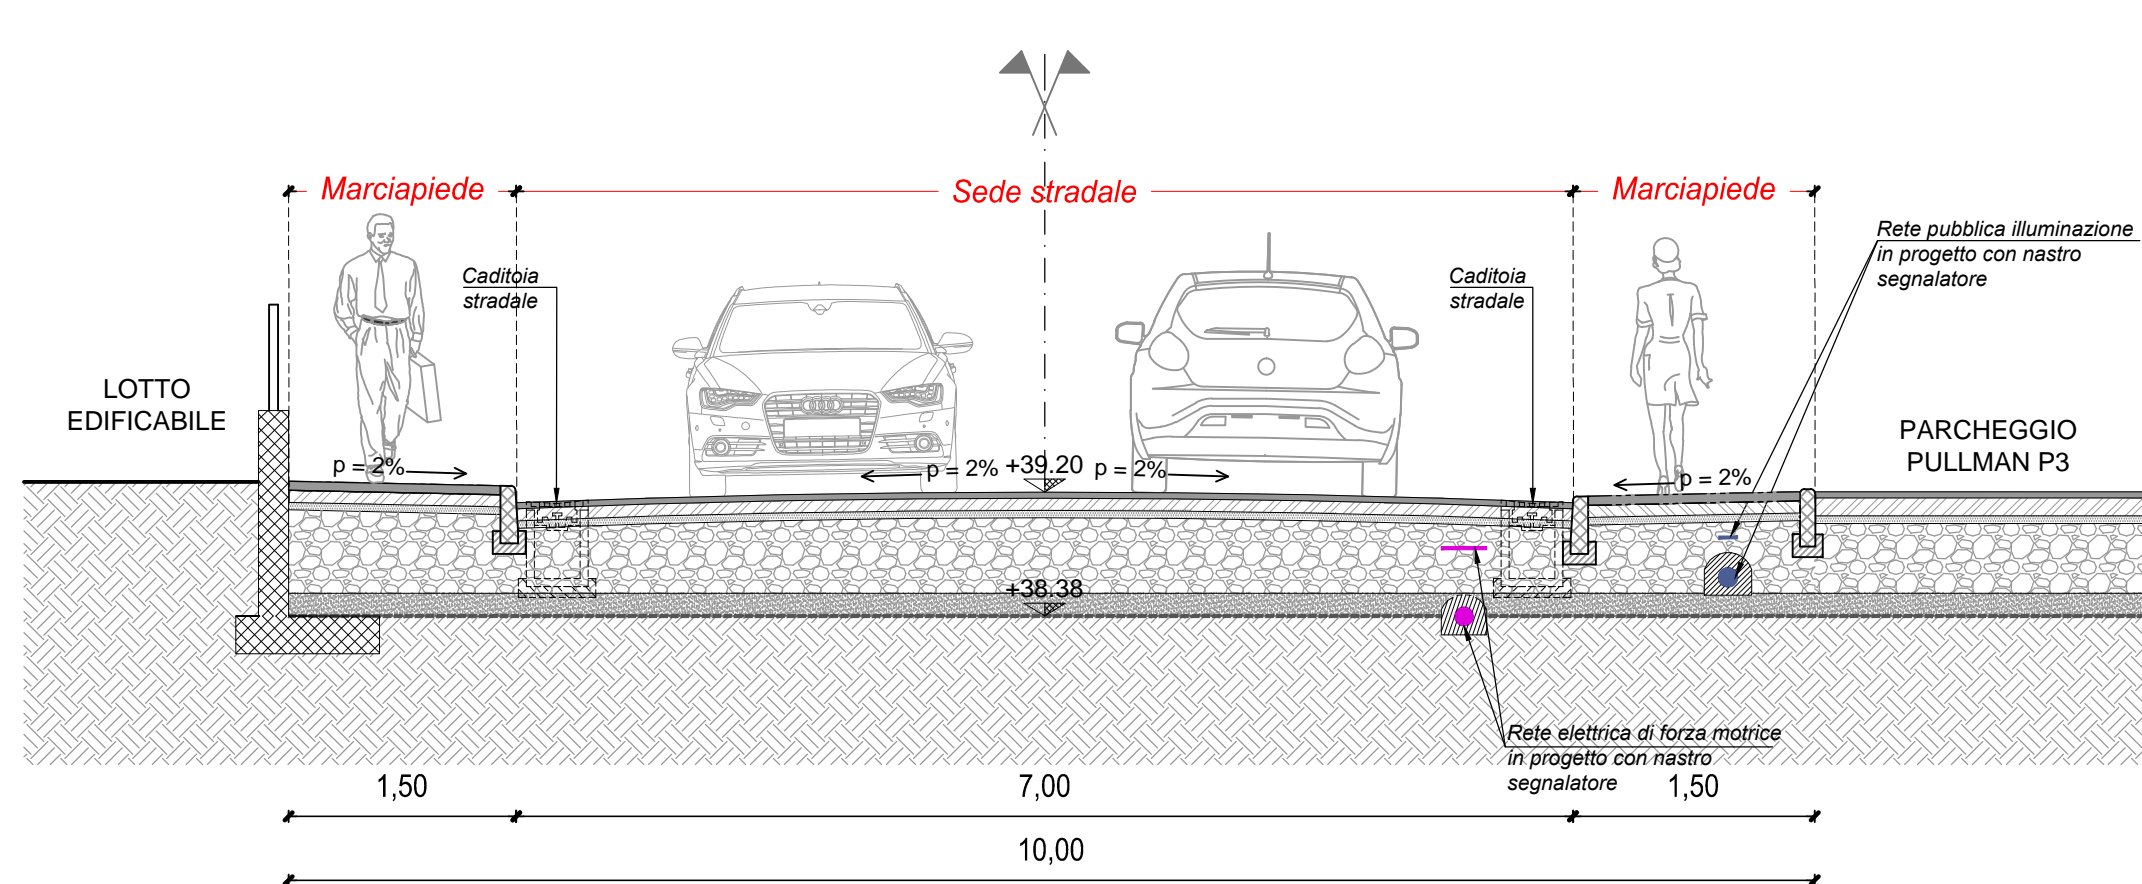


SEZIONE TIPO 1
SEZIONE STRADALE CON MARCIAPIEDE IN ASFALTO
SCALA 1:25

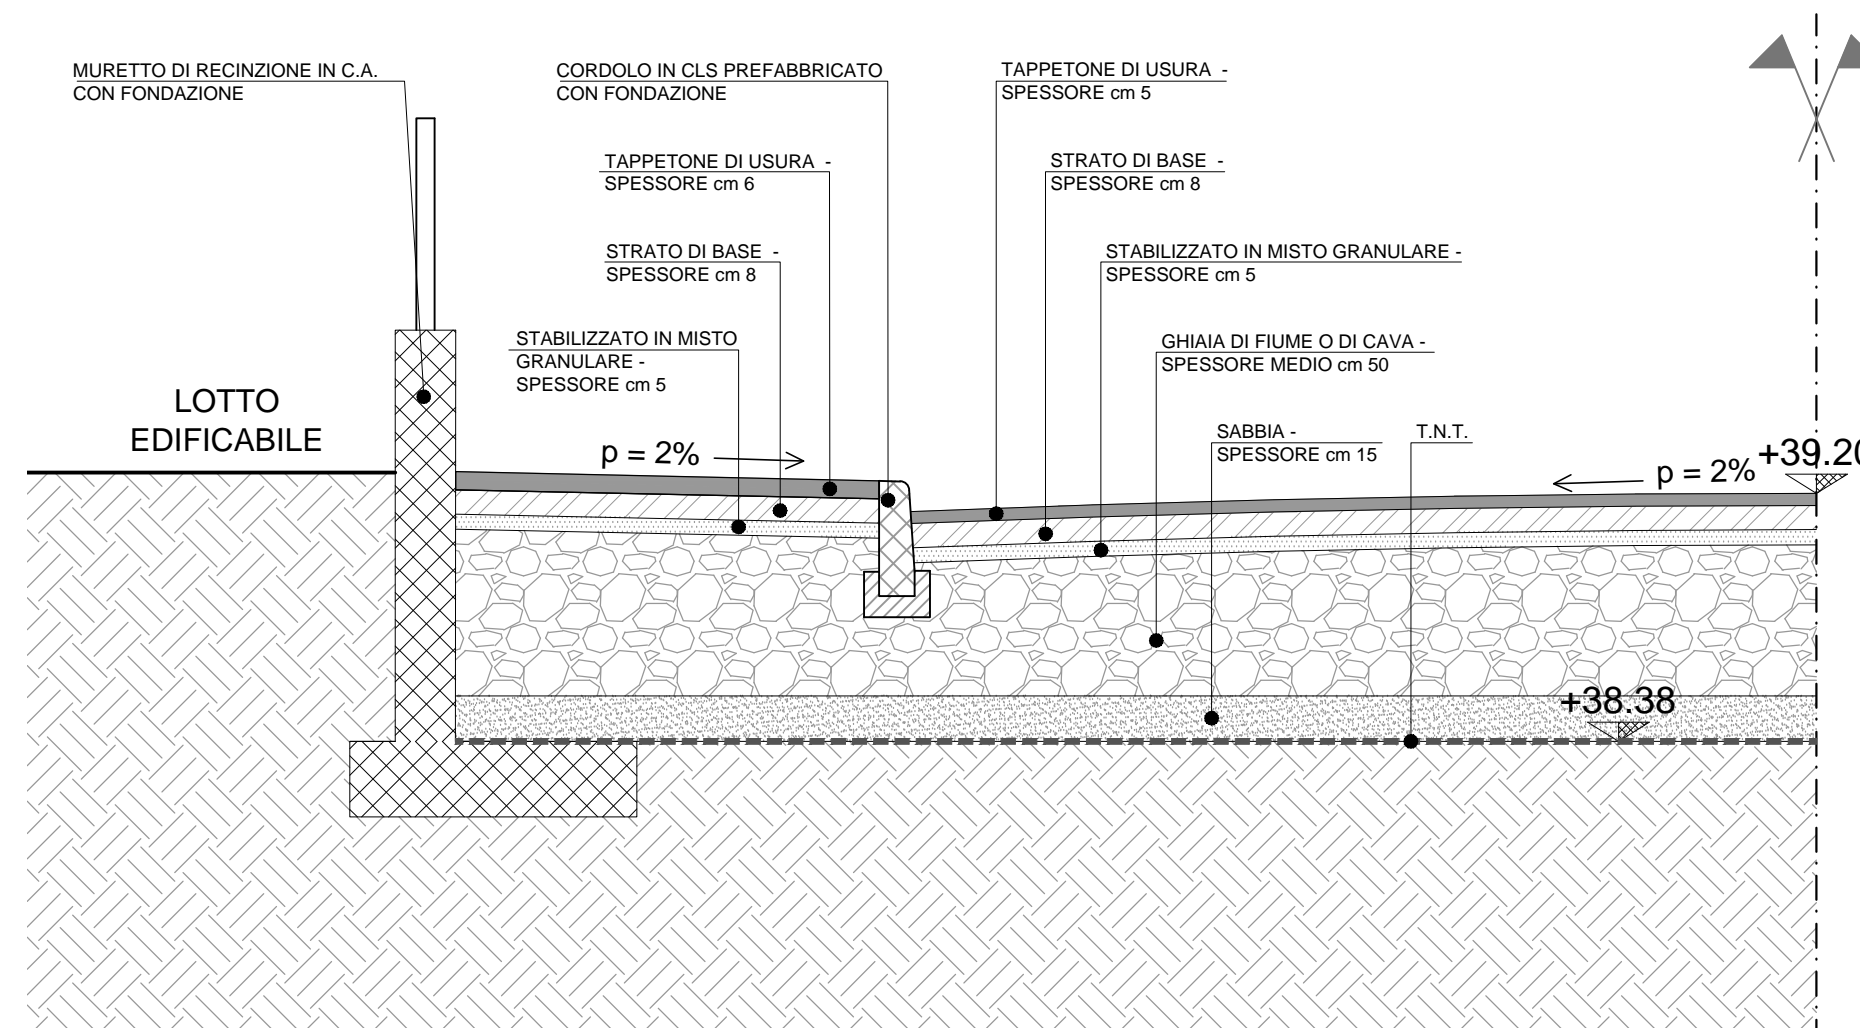


SEZIONE TIPO 2
SEZIONE STRADALE DEL PARCHEGGIO PULLMAN
SCALA 1:25

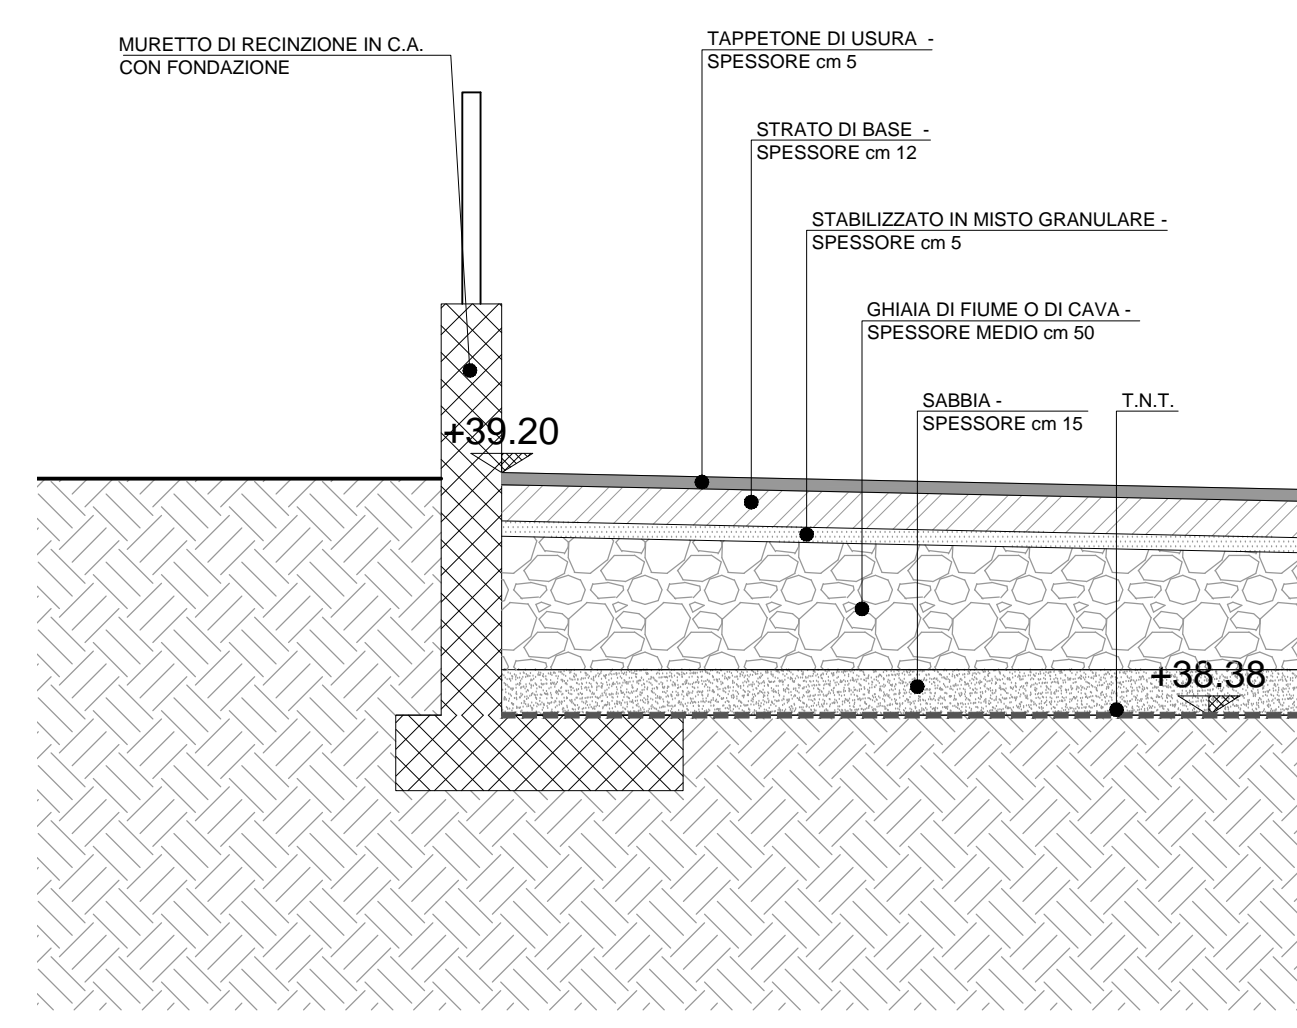

SEZIONE E-E
SCALA 1:50

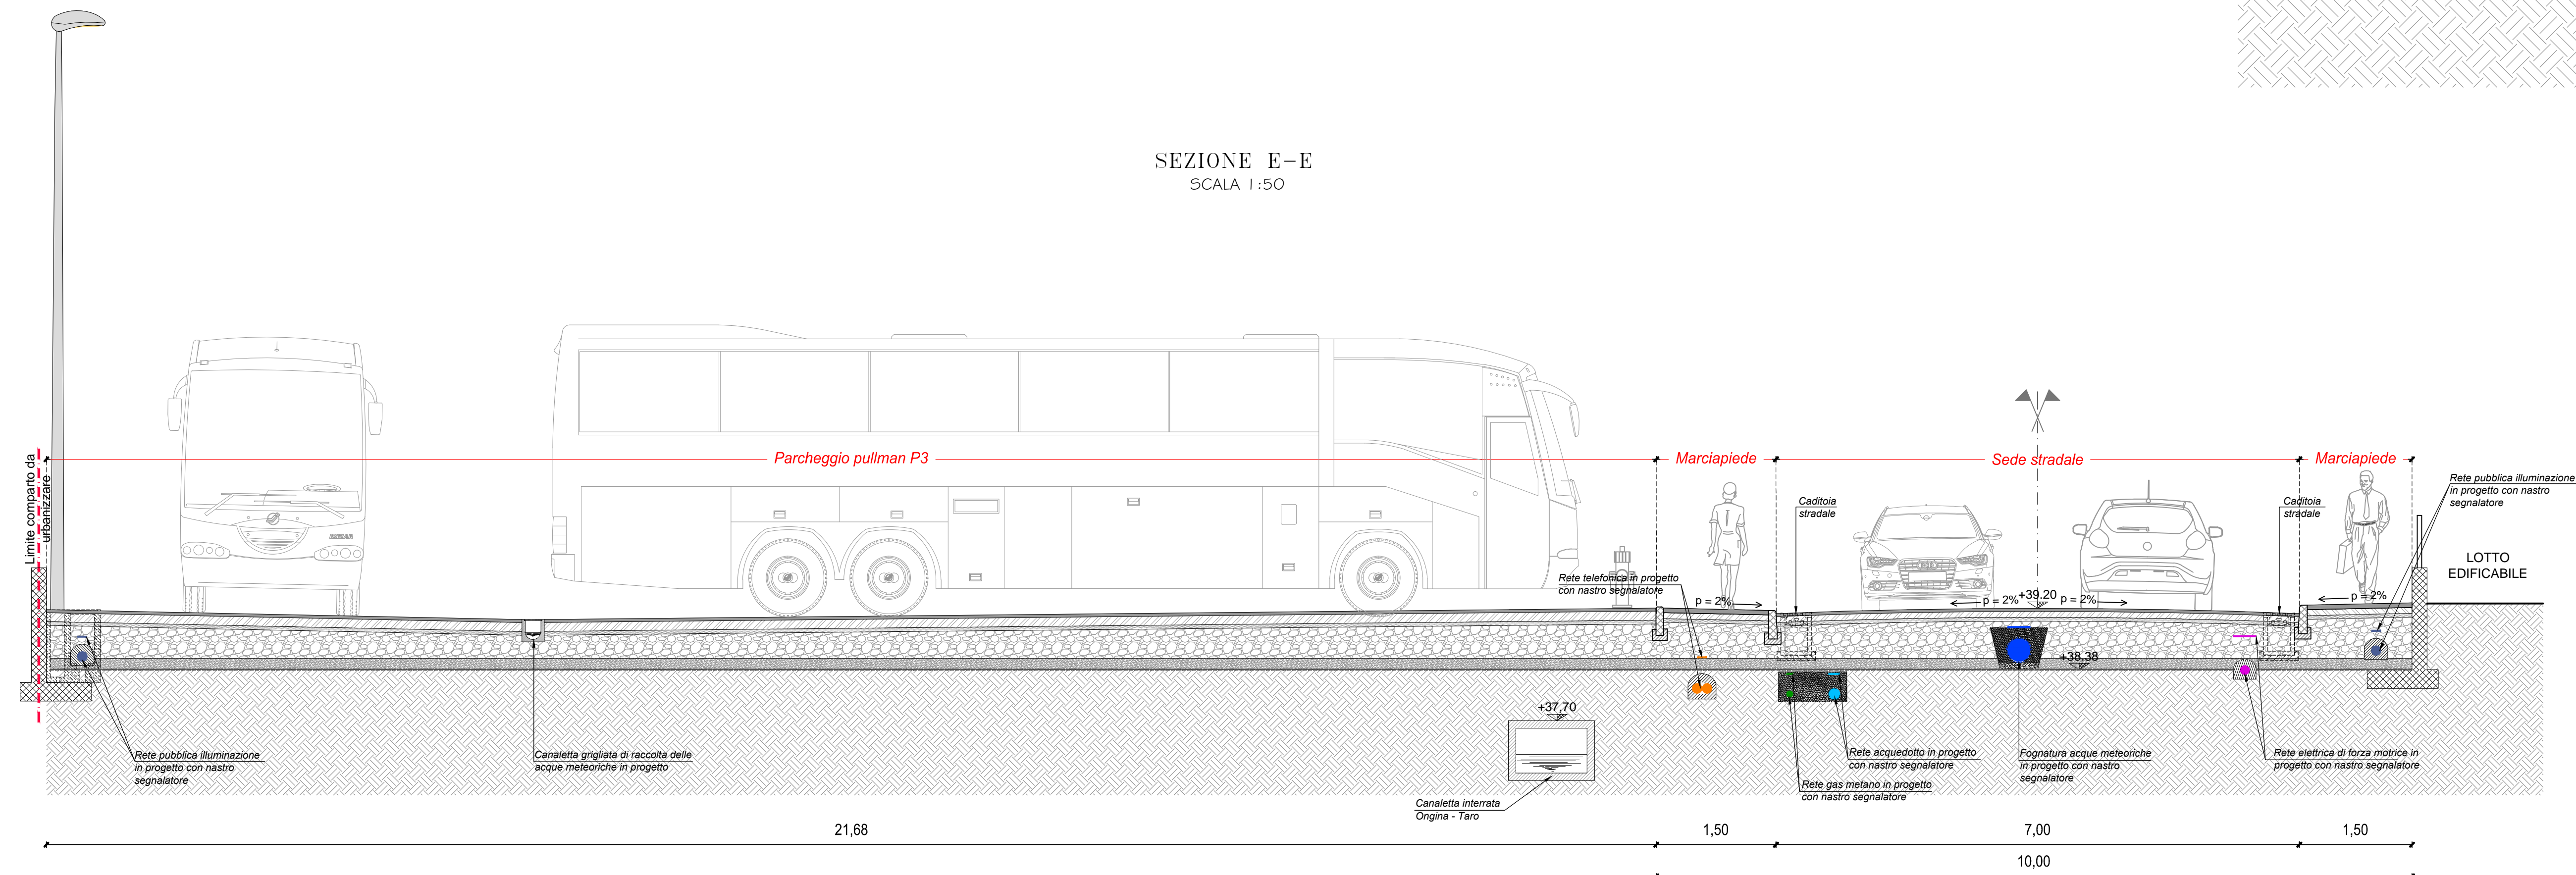

SEZIONE TIPO 3
MARCIAPIEDE CON PAVIMENTAZIONE IN AUTOBLOCCANTI E AREA VERDE
SCALA 1:25

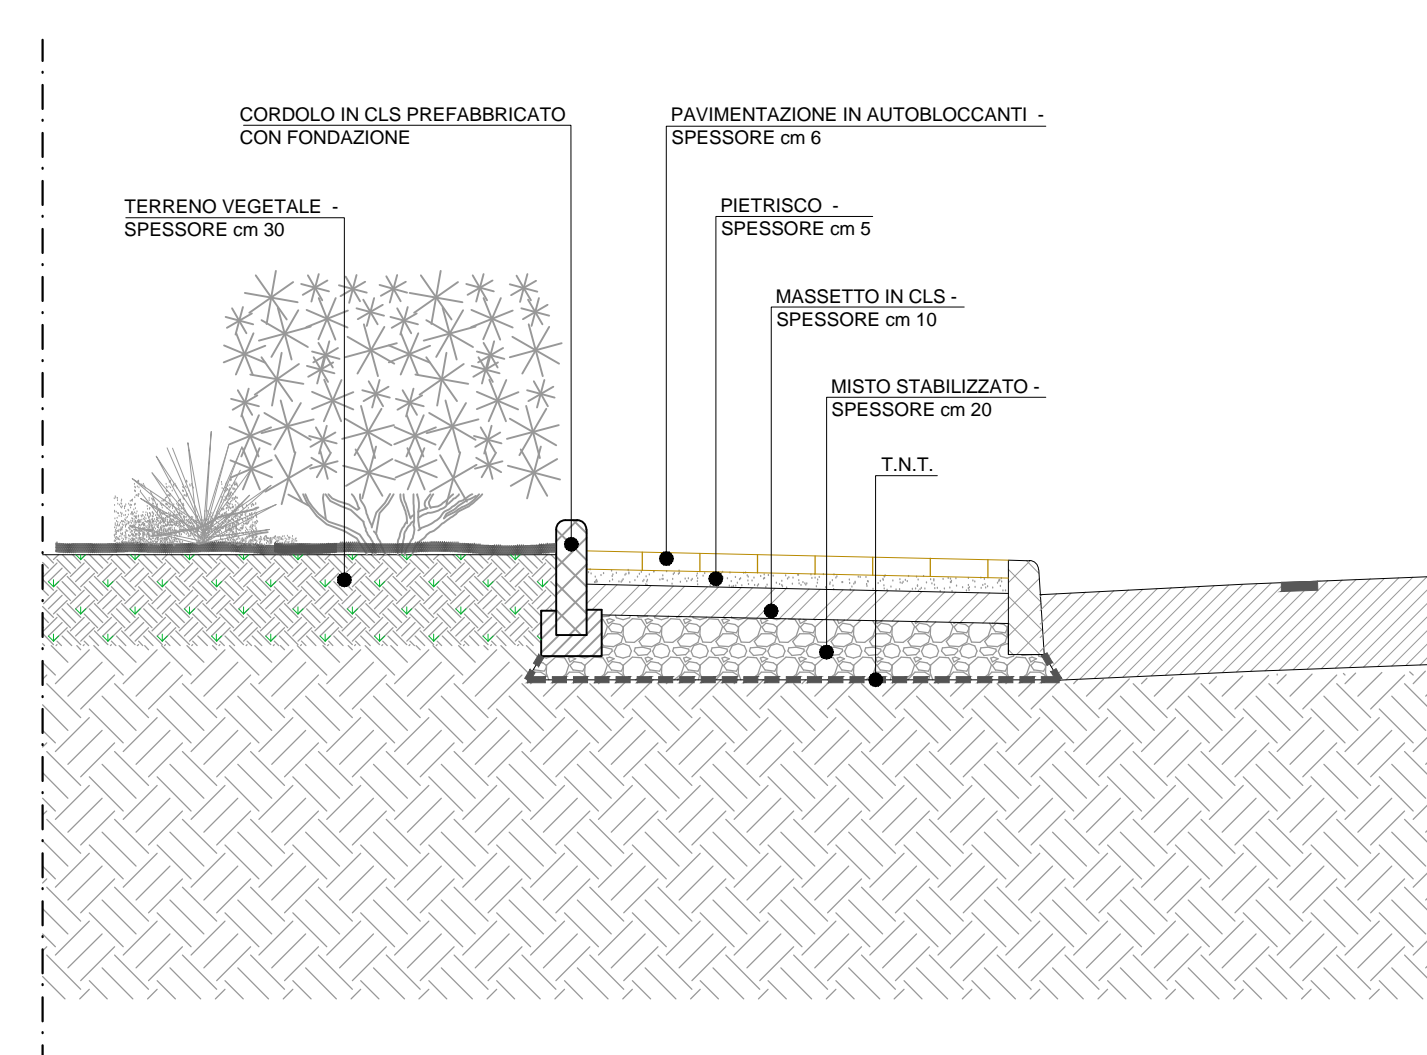

COMUNE DI BUSSETO (PR)
**PIANO URBANISTICO ATTUATIVO
COMPARTO AR6 "VIA BOITO"**
SCHEDA POC N. 19 - AMBITO DI ESPANSIONE RESIDENZIALE



TAVOLA
4
STATO DI PROGETTO
PLANIMETRIA DELLE STRADE E DEI PARCHEGGI CON SEZIONI DEI PACCHETTI STRADALI E SEZIONI DI PROGETTO
DATA
29/02/2016
SCALA
1:50/1:25

PROPRIETA'	B.M. IMMOBILIARE S.P.A. 43011 - Busseto (PR) - P.IVA 01983560341	IMMOBILIARE S.r.l. VIA PIAZZA... 43011 - Busseto (PR) P.IVA 01983560341 R. Imp. Impresa P.IVA 01983560341
PROGETTISTA	STUDIO TECNICO Ing. MAURIZIO GHIZZONI VIA L. V. BELLI 2 - 43011 BUSSETO (PR) TEL. 0524/555555 - FAX 0524/555555 E-Mail: maurizio.ghizzoni@studio-ghizzoni.it C.O.P. 330 - GIURAMENTO INFERNO - C. 114 421995048	Ing. MAURIZIO GHIZZONI Dott. Ing. MAURIZIO GHIZZONI N. 657 INGEGNERI DELLA PROV. DI PARMA
PROGETTISTA	STUDIO TECNICO Arch. FABIO FACCHINI VIA SAN APOLLINARE 11 - 28044 VIGEVANO (PV) TEL. 0321/555555 E-Mail: fabio.facchini@studio-facchini.it C.O.P. 330 - GIURAMENTO INFERNO - C. 114 421995048	Arch. FABIO FACCHINI N. 355 ARCHITETTI FACCHINI PROVINCIA DI VARESE