



COMUNE di BUSSETO
REALIZZAZIONE del TRONCO STRADALE
di COLLEGAMENTO
tra la S.P. n. 588 "DEI DUE PONTI
e S.P. n.94 "BUSSETO - POLESINE"
(TANGENZIALE di BUSSETO 3° STRALCIO)



PROGETTO DEFINITIVO

OGGETTO:
PROGETTO DELL' INFRASTRUTTURA

TAV. N.

E.5.6

TITOLO:
SEZIONI TECNICHE TRASVERSALI
ASSE ROTATORIA BRUNETELLA

SCALA

1:200

AGGIORNAMENTI:

REV.	DATA	DESCRIZIONE
0	Set. 2015	Emissione
1	Mag. 2016	REVISIONE PER C.d.S.

PROGETTO

MANDATARIA



Società di ingegneria
Str. Cavagnari, 10 - 43126 PARMA - Italy
Tel. 0521/986773 Fax 0521/988836
info@aierre.com

MANDANTI

Dott. Ing. VITTORIO GROPPI
Frazione Petrignacola, 19 - 43021 Corniglio (PR)
Tel. 0521/88209 Fax 0521/888209
v.groppi@virgilio.it

Dott. Geol. LORENZO NEGRI
Via Nedo Nadi, 9/A - 43100 PARMA (PR)
Tel. 0521/244693 Fax 0521/241207
l.negri@geostudiparma.it

CONSULENZE SPECIALISTICHE

ARCHEOLOGIA

ABACUS s.r.l. - Dott.ssa Cristina Anghinetti
Via Emilia Ovest n. 167 - San Pancrazio 43016 Parma
tel./ fax 0521.673108 - P.I. - C.F. 02343500340

RILIEVI TOPOGRAFICI

S.T.TOP s.r.l. Servizi Territoriali e Topografici
Via Ponchielli, 2 - 43011 Busseto (PR)
Tel.0524/91243 - Fax. 0524/930626
info@sttop.191.it

GEO3 s.r.l.

Via Edison Volta, 25/B - 43125 PARMA
Tel.0524 944548
info@geo3srl.it

IL RESPONSABILE DI PROGETTO

Dott. Ing. Francesco Ferrari _____

IL RESPONSABILE DEL PROCEDIMENTO

Dott. Arch. Roberta Minardi _____

SCAVI E BONIFICHE	
STERRO	4.475 mq
SCOTICO	6.567 mq
RILEVATI	
RILEVATO	21.892 mq
SOVRASTRUTTURA STRADALE	
CASSONETTO	9.000 m

SEZIONE N. : 2


QT. PROGETTO : 38.300

DIST.PROG. : 0+010.000

DIST.PREC. : 10.000

DIST.SUCC. : 10.000

ASSE ROTATORIA BRUNETELLA

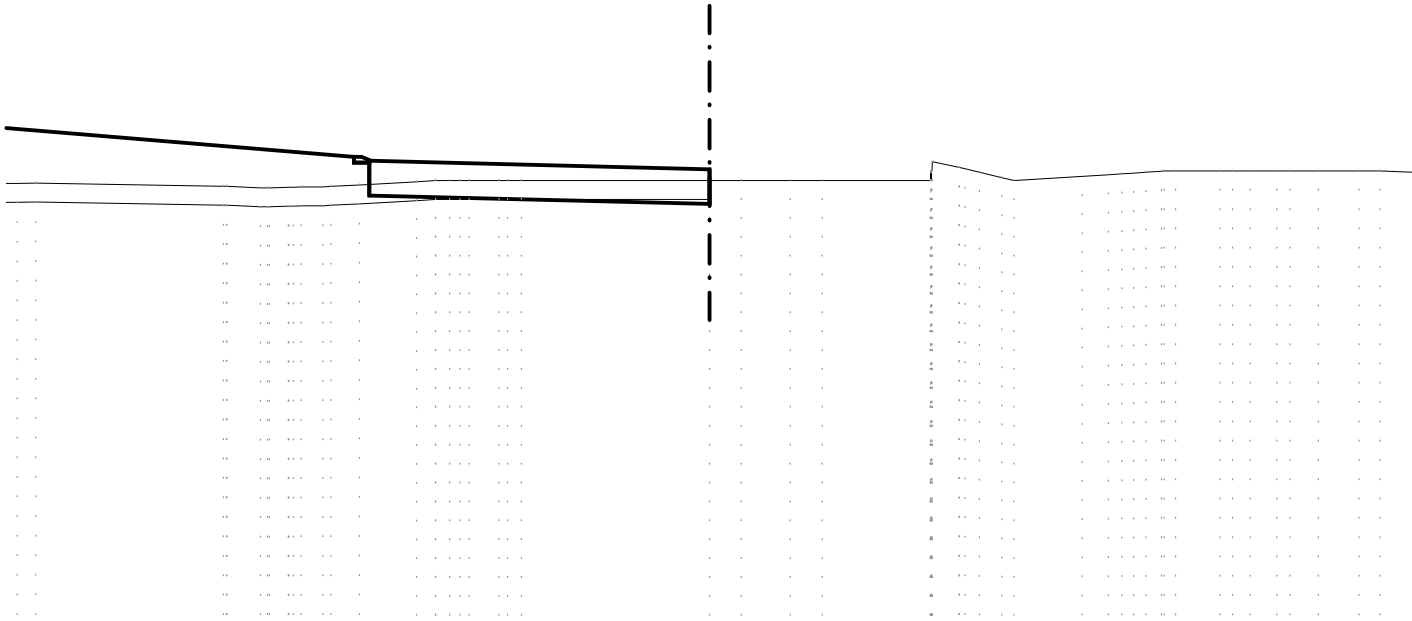

SCALA 1:200


QT.RIF. 26.000

QUOTE TERRENO	37.926 37.931 37.843 37.845 37.805 37.823 37.833 37.845 37.877 37.969 38.000 38.000 38.000 38.000 38.000 38.000 38.000 38.000 38.000 38.000 38.000 38.000 38.000 38.000 38.000 38.500 38.218 38.075 38.000 38.106 38.153 38.196 38.246 38.250 38.250 38.250 38.250 38.250 38.250 38.250 38.250
QUOTE PROGETTO	38.625 38.475 38.525 37.605 37.380 38.300
DIST.PARZIALI PROGETTO	12.10 0.40 9.00

SCAVI E BONIFICHE	
STERRO	4.375 mq
SCOTICO	6.531 mq
RILEVATI	
RILEVATO	21.119 mq
SOVRASTRUTTURA STRADALE	
CASSONETTO	9.000 m

SEZIONE N. : 5
 QT. PROGETTO : 38.300
 DIST.PROG. : 0+040.000
 DIST.PREC. : 10.000
 DIST.SUCC. : 10.744

ASSE ROTATORIA BRUNETELLA

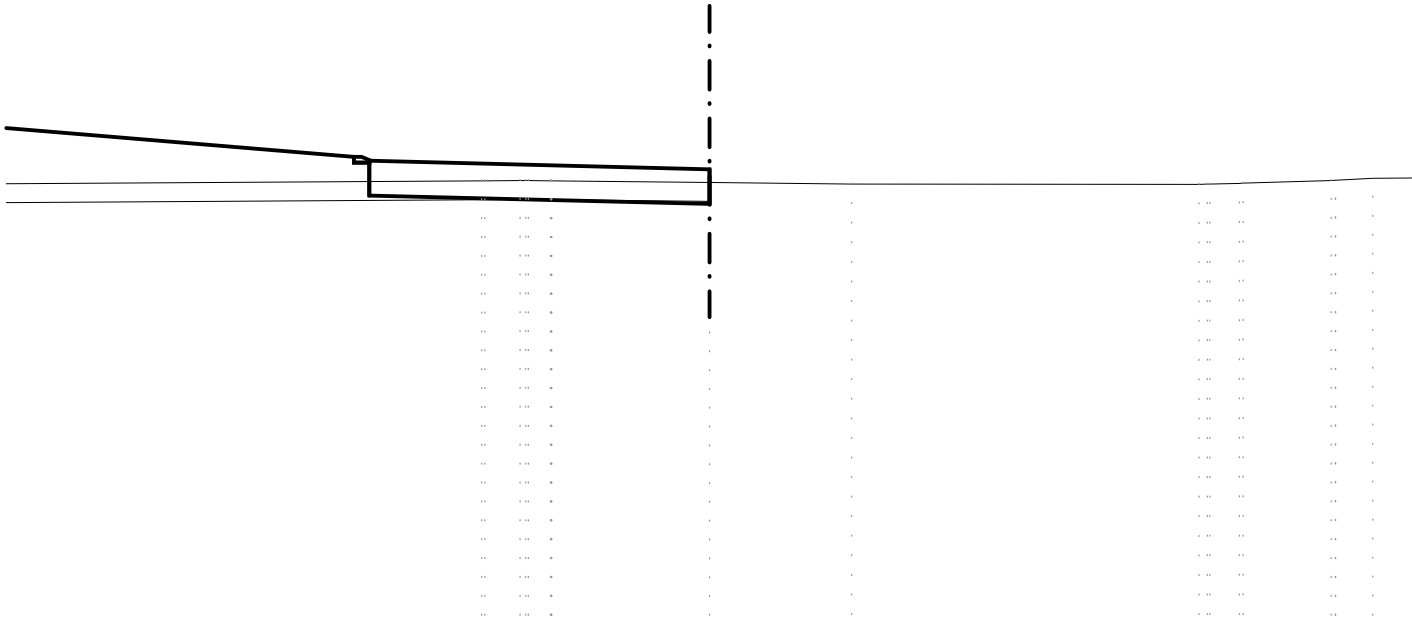

SCALA 1:200

QT.RIF. 26.000

QUOTE TERRENO			37.990 37.991 37.997 37.992 37.992	37.947	37.907		37.900 37.908 37.926 37.929	38.000 38.007 38.058
QUOTE PROGETTO		38.625 38.475 38.475 38.525 37.605		37.380 38.300				
DIST.PARZIALI PROGETTO	12.10	0.40	9.00					

SCAVI E BONIFICHE	
STERRO	3.761 mq
SCOTICO	6.986 mq
RILEVATI	
RILEVATO	22.064 mq
SOVRASTRUTTURA STRADALE	
CASSONETTO	9.000 m

SEZIONE N. : 6


QT. PROGETTO : 38.300

DIST.PROG. : 0+050.744

DIST.PREC. : 10.744

DIST.SUCC. : 9.256

ASSE ROTATORIA BRUNETELLA

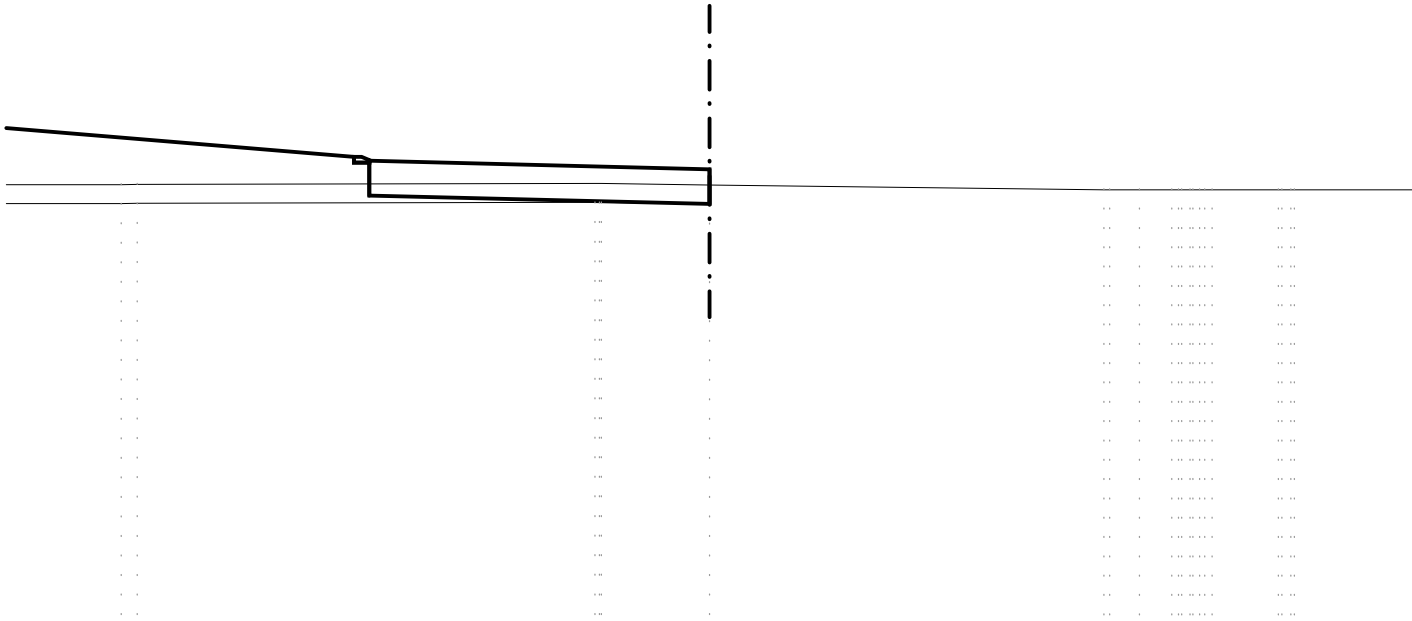

SCALA 1:200

QT.RIF. 26.000

QUOTE TERRENO	37.893 37.897	37.921 37.921	37.884	37.750 37.750 37.750	37.750 37.750 37.750	37.750
QUOTE PROGETTO		38.625 38.475 38.475 38.525 37.605	37.380 38.300			
DIST.PARZIALI PROGETTO	12.10	0.40	9.00			

SCAVI E BONIFICHE	
STERRO	3.132 mq
SCOTICO	7.627 mq
RILEVATI	
RILEVATO	23.123 mq
SOVRASTRUTTURA STRADALE	
CASSONETTO	9.000 m

SEZIONE N. : 7


QT. PROGETTO : 38.300

DIST.PROG. : 0+060.000

DIST.PREC. : 9.256

DIST.SUCC. : 10.000

ASSE ROTATORIA BRUNETELLA

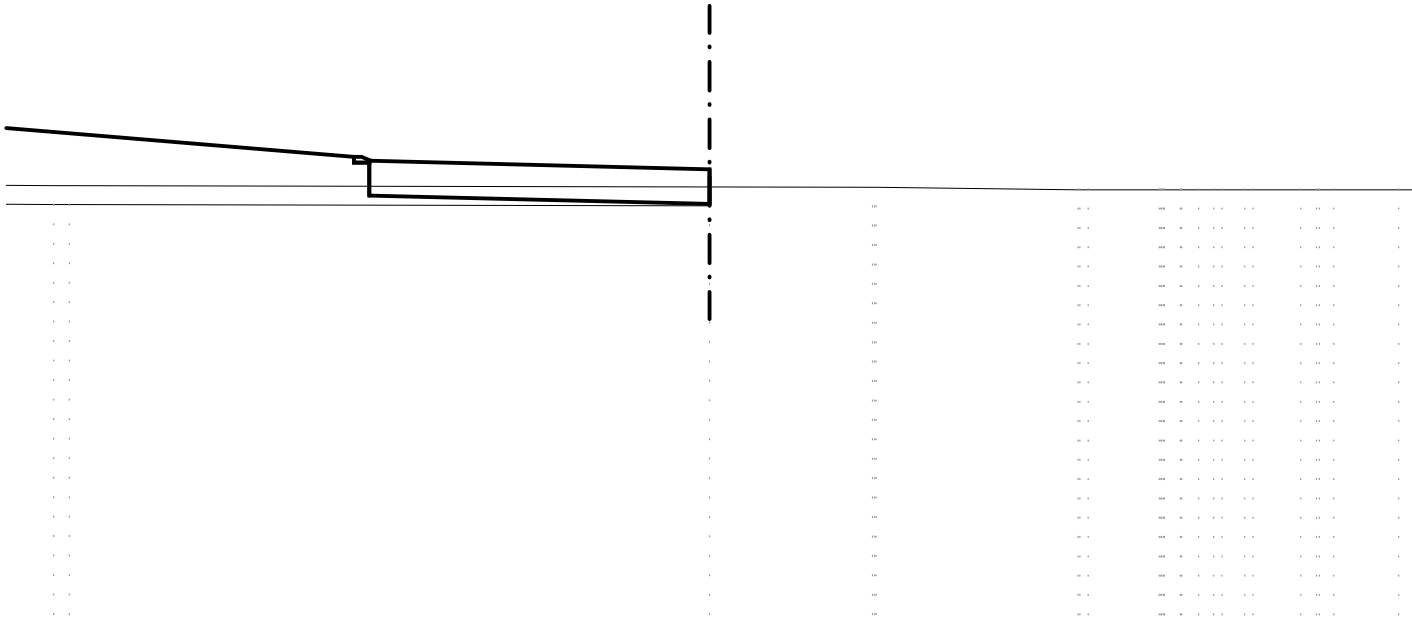

SCALA 1:200

QT.RIF. 26.000

QUOTE TERRENO	37.865 37.868			37.830	37.821 37.820	37.750 37.750	37.750 37.750 37.750 37.750 37.750	37.750 37.750 37.750	37.750
QUOTE PROGETTO		38.625 38.475 38.475 38.525 37.605		37.380 38.300					
DIST.PARZIALI PROGETTO	12.10	0.40	9.00						

SCAVI E BONIFICHE	
STERRO	2.463 mq
SCOTICO	9.290 mq
FOSSO	0.510 mq
RILEVATI	
RILEVATO	26.090 mq
SOVRASTRUTTURA STRADALE	
CASSONETTO	9.000 m

SEZIONE N. : 8


QT. PROGETTO : 38.300

DIST.PROG. : 0+070.000

DIST.PREC. : 10.000

DIST.SUCC. : 2.257

ASSE ROTATORIA BRUNETELLA

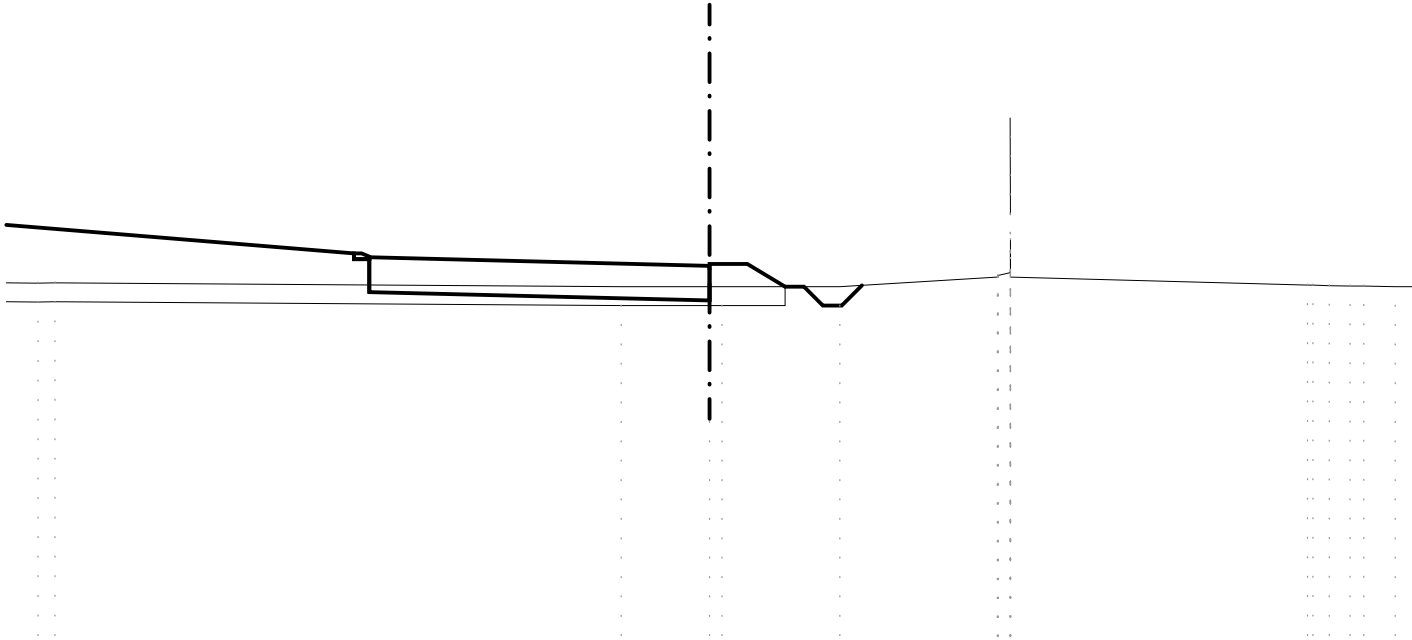

SCALA 1:200

QT.RIF. 28.000

QUOTE TERRENO	37.843 37.845			37.750	37.750 37.750	37.750	37.998 38.121 38.078 38.000	37.789 37.775 37.766 37.761 37.750
QUOTE PROGETTO		38.625 38.475 38.475 38.525 37.605			37.380 38.300 38.350 38.350 37.750			
DIST.PARZIALI PROGETTO	12.10	0.40	9.00		1.00 1.00			

SCAVI E BONIFICHE	
STERRO	2.382 mq
SCOTICO	9.364 mq
FOSSO	0.636 mq
RILEVATI	
RILEVATO	26.238 mq
SOVRASTRUTTURA STRADALE	
CASSONETTO	9.000 m

SEZIONE N. : 9


QT. PROGETTO : 38.300

DIST.PROG. : 0+072.257

DIST.PREC. : 2.257

DIST.SUCC. : 7.743

ASSE ROTATORIA BRUNETELLA

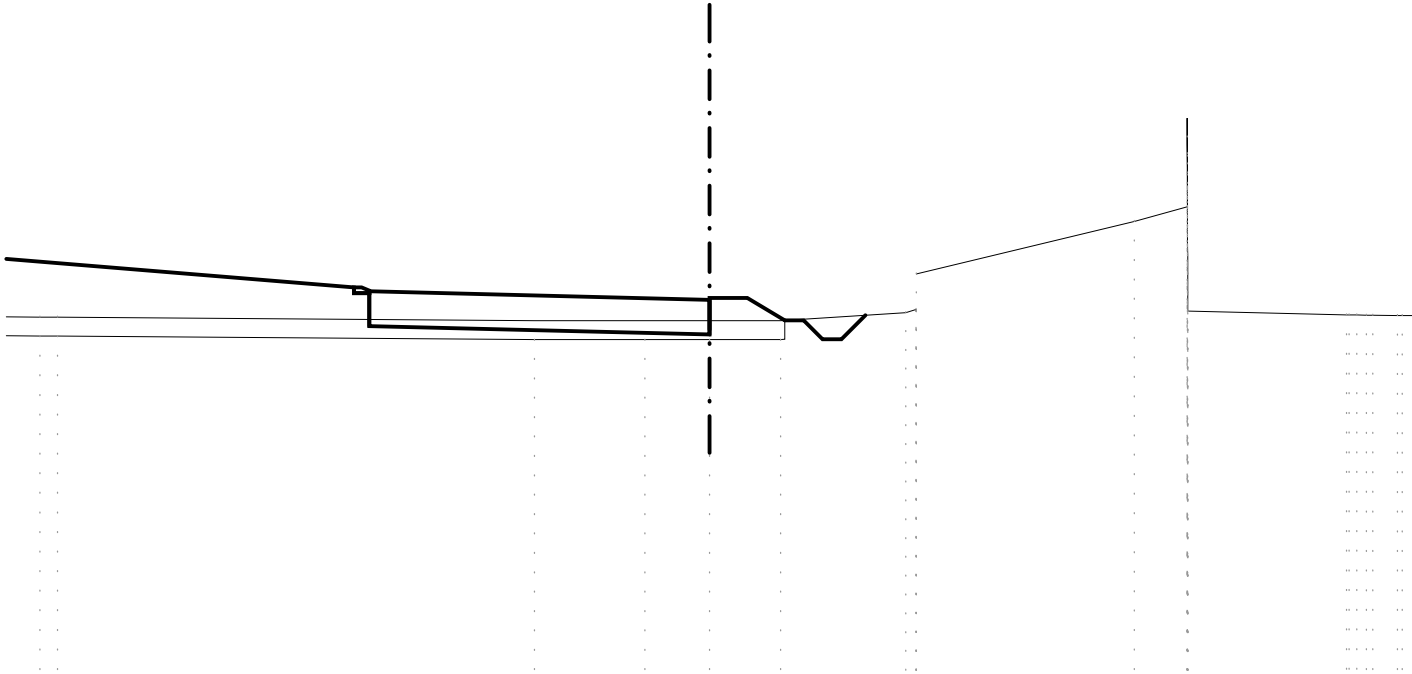

SCALA 1:200

QT.RIF. 28.000

QUOTE TERRENO	37.839 37.840			37.750	37.750	37.750	37.750	37.959 38.982		40.374	43.105 38.000	37.902 37.893 37.891 37.882
QUOTE PROGETTO		38.625 38.475 38.475 38.525 37.605				37.380 38.300 38.350 38.350	37.756					
DIST.PARZIALI PROGETTO	12.10	0.40		9.00		1.00	0.99					

SCAVI E BONIFICHE	
STERRO	2.345 mq
SCOTICO	9.084 mq
FOSSO	21.494 mq
RILEVATI	
RILEVATO	25.807 mq
SOVRASTRUTTURA STRADALE	
CASSONETTO	9.000 m

SEZIONE N. : 10


QT. PROGETTO : 38.300

DIST.PROG. : 0+080.000

DIST.PREC. : 7.743

DIST.SUCC. : 7.696

ASSE ROTATORIA BRUNETELLA

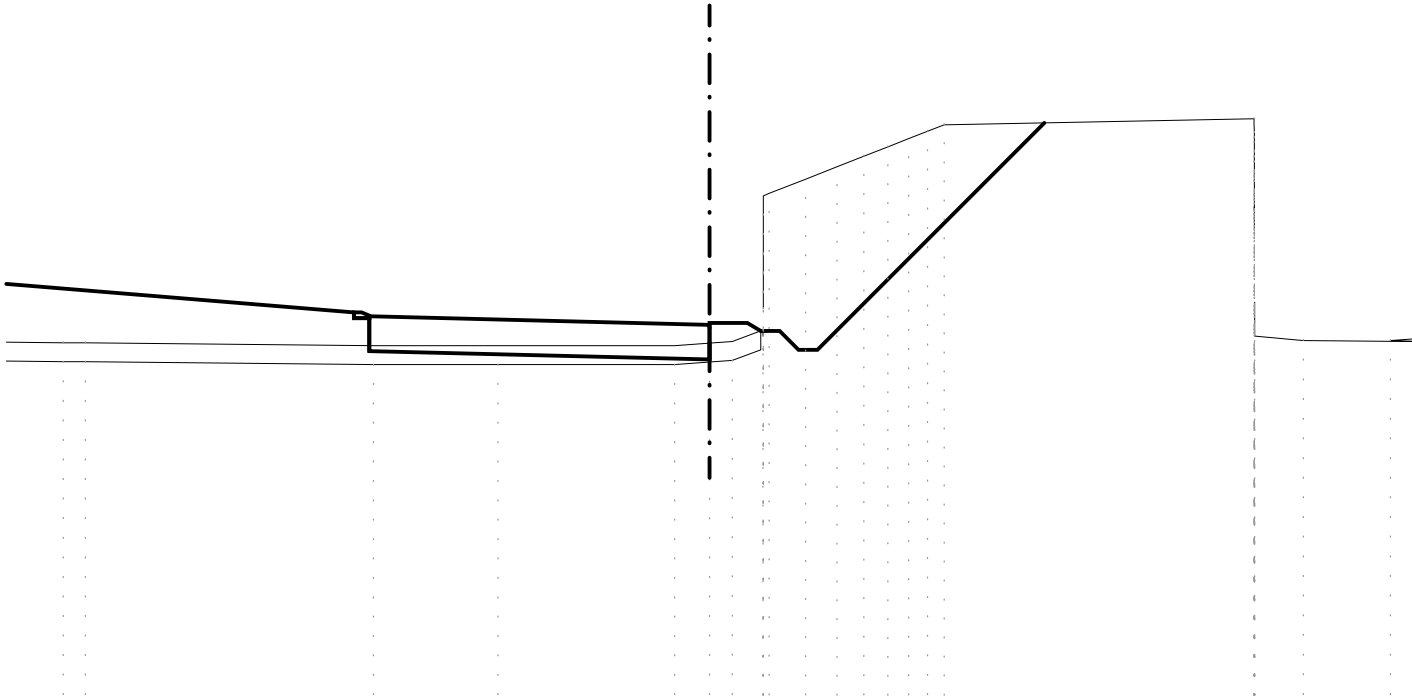

SCALA 1:200

QT.RIF. 28.000

QUOTE TERRENO	- 37.821 - 37.821	- 37.750 - 37.750	- 37.750 - 37.815 - 37.858 - 38.161 - 41.774 - 42.153 - 42.477 - 42.760 - 43.007 - 43.225 - 43.419 - 43.593	- 43.750 - 38.000 - 37.881 - 37.884
QUOTE PROGETTO		38.625 38.475 38.475 38.525 37.605	37.380 38.300 38.350 38.350 38.137	
DIST.PARZIALI PROGETTO	12.10	0.40	9.00	1.00 0.35

SCAVI E BONIFICHE	
STERRO	2.401 mq
FOSSO	0.439 mq
RILEVATI	
RILEVATO	16.585 mq
SOVRASTRUTTURA STRADALE	
CASSONETTO	9.000 m

SEZIONE N. : 11


QT. PROGETTO : 38.300

DIST.PROG. : 0+087.696

DIST.PREC. : 7.696

DIST.SUCC. : 2.304

ASSE ROTATORIA BRUNETELLA

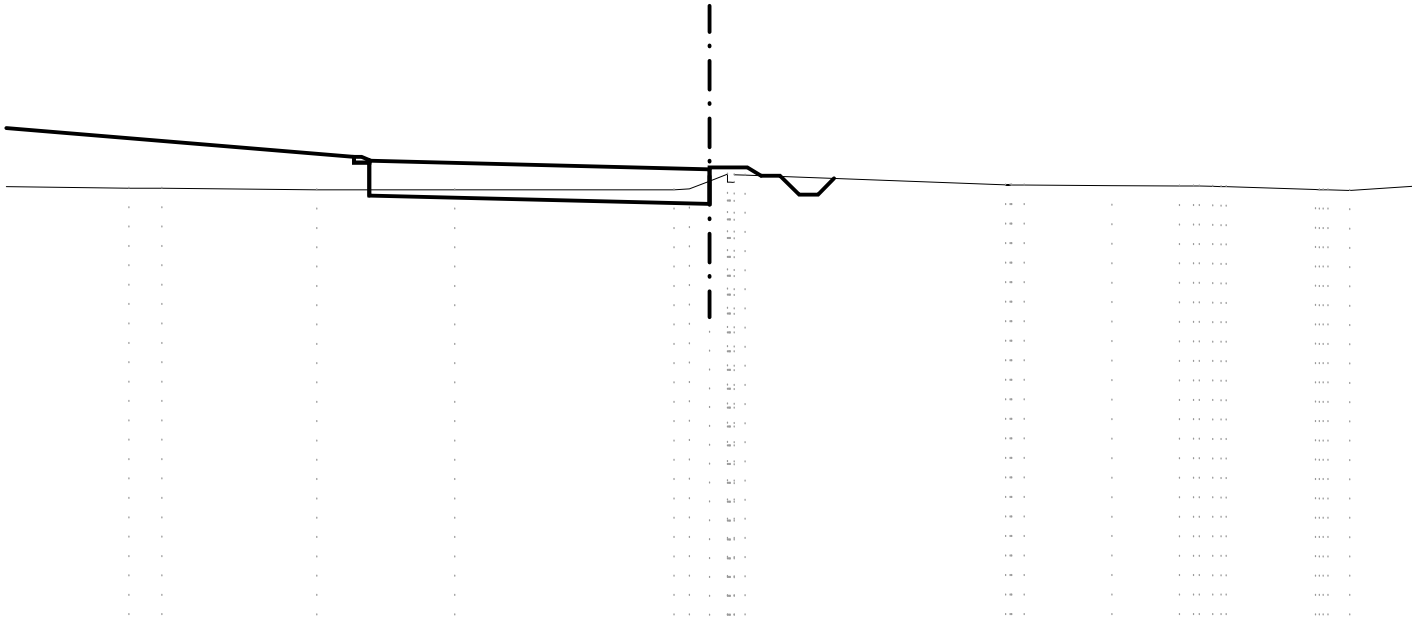

SCALA 1:200

QT.RIF. 26.000

QUOTE TERRENO	- 37.796	- 37.793	- 37.750	- 37.750	- 37.750	- 37.984	- 37.883	- 37.861	- 37.857	- 37.760
QUOTE PROGETTO			38.625	38.475	38.380	38.300	37.880	37.852	37.840	37.736
DIST.PARZIALI PROGETTO	12.10	0.40	9.00	1.00	0.37					

SCAVI E BONIFICHE	
STERRO	0.536 mq
SCOTICO	10.217 mq
RILEVATI	
RILEVATO	26.970 mq
SOVRASTRUTTURA STRADALE	
CASSONETTO	9.000 m

SEZIONE N. : 13


QT. PROGETTO : 38.300

DIST.PROG. : 0+100.000

DIST.PREC. : 10.000

DIST.SUCC. : 10.377

ASSE ROTATORIA BRUNETELLA

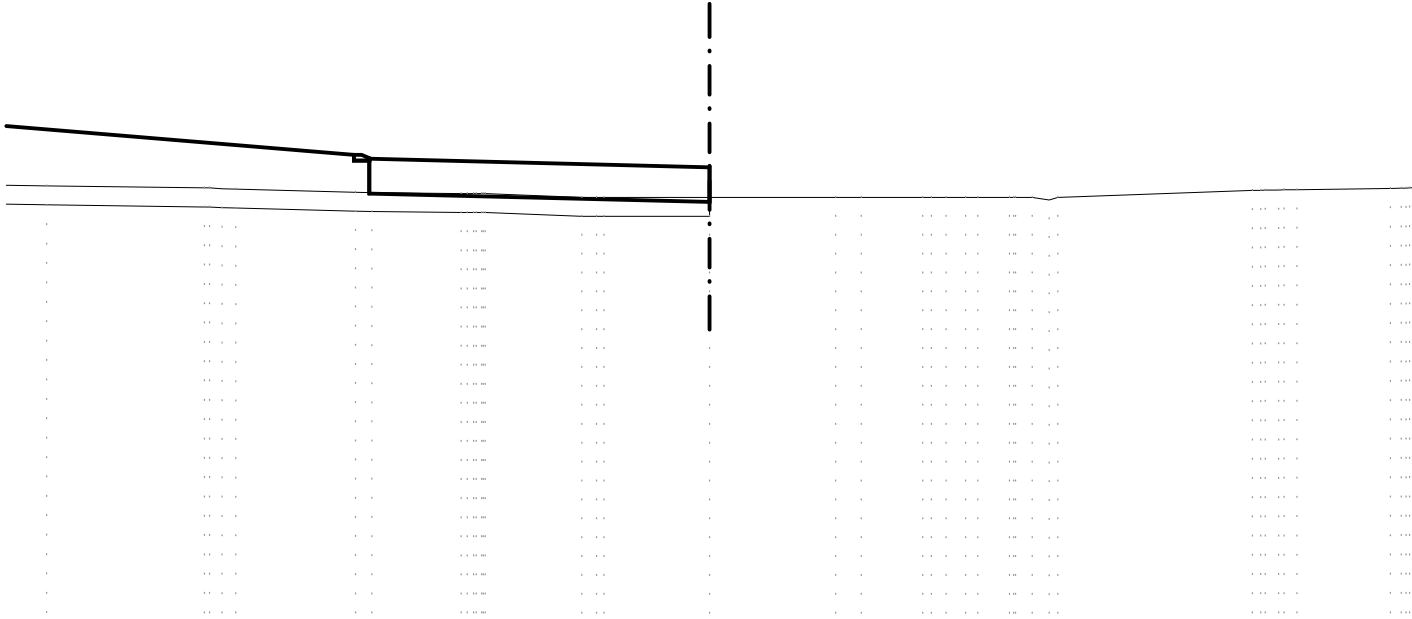

SCALA 1:200

QT.RIF. 26.000

QUOTE TERRENO	- 37.807	= 37.750 - 37.729 - 37.720	- 37.634 - 37.624	= 37.599 - 37.603 - 37.601	- 37.500 - 37.500	- 37.500	- 37.500 - 37.500	= 37.500 - 37.500 - 37.500 - 37.500	= 37.500 - 37.500 - 37.436 - 37.500	= 37.685 - 37.698 - 37.705	- 37.737
QUOTE PROGETTO			38.625 38.475 38.525 37.605			37.380 38.300					
DIST.PARZIALI PROGETTO	12.10		0.40	9.00							

SCAVI E BONIFICHE	
STERRO	0.289 mq
SCOTICO	10.462 mq
RILEVATI	
RILEVATO	27.251 mq
SOVRASTRUTTURA STRADALE	
CASSONETTO	9.000 m

SEZIONE N. : 14


QT. PROGETTO : 38.300

DIST.PROG. : 0+110.377

DIST.PREC. : 10.377

DIST.SUCC. : 9.623

ASSE ROTATORIA BRUNETELLA

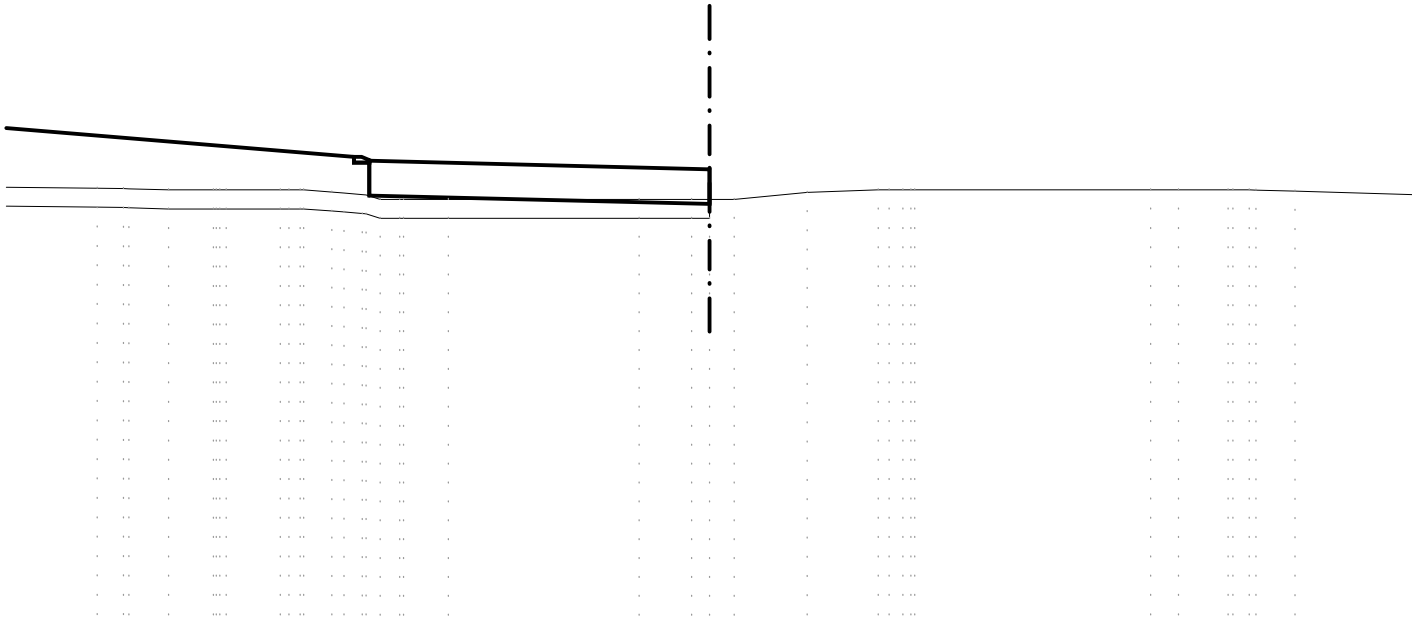

SCALA 1:200

QT.RIF. 26.000

QUOTE TERRENO	37.793 37.785 37.783 37.750 37.750 37.750 37.750 37.750 37.673 37.629 37.500 37.500 37.500 37.500	37.500	37.500 37.500 37.500	37.687	37.750 37.750 37.750	37.750 37.750	37.750 37.745 37.720
QUOTE PROGETTO	38.625 38.475 38.475 38.525 37.605						
DIST.PARZIALI PROGETTO	12.10	0.40	9.00				

SCAVI E BONIFICHE	
STERRO	0.299 mq
SCOTICO	10.454 mq
RILEVATI	
RILEVATO	27.427 mq
SOVRASTRUTTURA STRADALE	
CASSONETTO	9.000 m

SEZIONE N. : 15

QT. PROGETTO : 38.300

DIST.PROG. : 0+120.000

DIST.PREC. : 9.623

DIST.SUCC. : 10.000

ASSE ROTATORIA BRUNETELLA

SCALA 1:200

QT.RIF. 26.000

QUOTE TERRENO	37.841 37.839	37.750	37.750 37.750 37.750 37.609 37.500	37.500	37.500 37.500	37.500 37.500 37.526	37.644 37.646 37.689 37.693	37.750 37.750	37.750 37.750 37.750 37.733	37.610	37.572 37.561
QUOTE PROGETTO			38.625 38.475 38.525 37.605			37.380 38.300					
DIST.PARZIALI PROGETTO	12.10	0.40	9.00								

