



COMUNE di BUSSETO
REALIZZAZIONE del TRONCO STRADALE
di COLLEGAMENTO
tra la S.P. n. 588 "DEI DUE PONTI
e S.P. n.94 "BUSSETO - POLESINE"
(TANGENZIALE di BUSSETO 3° STRALCIO)



PROGETTO DEFINITIVO

OGGETTO:
PROGETTO DELL' INFRASTRUTTURA

TAV. N.

E.5.5

TITOLO:
SEZIONI TECNICHE TRASVERSALI
ASSE INNESTO SUD ROTATORIA BORGHETTO

SCALA

1:200

AGGIORNAMENTI:

REV.	DATA	DESCRIZIONE
0	Set. 2015	Emissione
1	Mag. 2016	REVISIONE PER C.d.S.

PROGETTO

MANDATARIA



Società di ingegneria
Str. Cavagnari, 10 - 43126 PARMA - Italy
Tel. 0521/986773 Fax 0521/988836
info@aierre.com

MANDANTI

Dott. Ing. VITTORIO GROPPI
Frazione Petrignacola, 19 - 43021 Corniglio (PR)
Tel. 0521/88209 Fax 0521/888209
v.groppi@virgilio.it

Dott. Geol. LORENZO NEGRI
Via Nedo Nadi, 9/A - 43100 PARMA (PR)
Tel. 0521/244693 Fax 0521/241207
l.negri@geostudiparma.it

CONSULENZE SPECIALISTICHE

ARCHEOLOGIA

ABACUS s.r.l. - Dott.ssa Cristina Anghinetti
Via Emilia Ovest n. 167 - San Pancrazio 43016 Parma
tel./ fax 0521.673108 - P.I. - C.F. 02343500340

RILIEVI TOPOGRAFICI

S.T.TOP s.r.l. Servizi Territoriali e Topografici
Via Ponchielli, 2 - 43011 Busseto (PR)
Tel.0524/91243 - Fax. 0524/930626
info@sttop.191.it

GEO3 s.r.l.

Via Edison Volta, 25/B - 43125 PARMA
Tel.0524 944548
info@geo3srl.it

IL RESPONSABILE DI PROGETTO

Dott. Ing. Francesco Ferrari _____

IL RESPONSABILE DEL PROCEDIMENTO

Dott. Arch. Roberta Minardi _____

SCAVI E BONIFICHE	
STERRO	6.885 mq
SCOTICO	1.526 mq
FOSSO	0.499 mq
RILEVATI	
RILEVATO	1.814 mq
SOVRASTRUTTURA STRADALE	
CASSONETTO	4.113 m

SEZIONE N. : 1

QT. PROGETTO : 39.002


DIST.PROG. : 0+000.000

DIST.SUCC. : 2.600

ASSE INNESTO SUD ROTATORIA BORGHETTO

SCALA 1:200

QT.RIF. 28.000

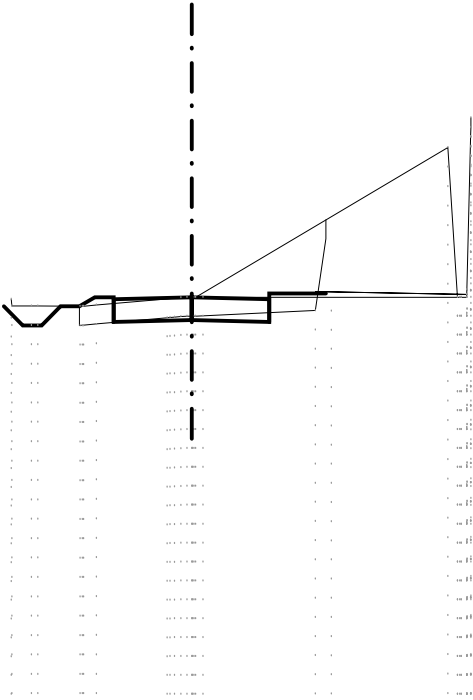

QUOTE TERRENO	38.949 38.771 38.771 38.759 38.795 38.957 39.000 39.000 39.152 39.143 42.962 39.000 43.750
QUOTE PROGETTO	38.759 39.001 39.001 38.951 38.351 38.402 39.002 38.402 38.351 38.951 39.101 39.101
DIST.PARZIALI PROGETTO	0.40 0.50 2.07 2.05 1.50

SCAVI E BONIFICHE	
STERRO	2.339 mq
SCOTICO	1.381 mq
FOSSO	0.227 mq
RILEVATI	
RILEVATO	1.852 mq
SOVRASTRUTTURA STRADALE	
CASSONETTO	4.229 m

SEZIONE N. : 2

QT. PROGETTO : 39.001

DIST.PROG. : 0+002.600

DIST.PREC. : 2.600

DIST.SUCC. : 7.400

ASSE INNESTO SUD ROTATORIA BORGHETTO

SCALA 1:200

QT.RIF. 29.000

QUOTE TERRENO	40.164	38.371	38.047	38.225	38.500	38.750	38.850	38.987	39.000	39.000	39.000	39.000	40.021	39.000	39.000	39.966
QUOTE PROGETTO			38.695	38.997	38.997	38.947	38.347	38.401	39.001	38.401	38.452	39.052	39.202	39.202		
DIST.PARZIALI PROGETTO			0.50	0.50		2.18		2.05	1.50							

SCAVI E BONIFICHE	
STERRO	2.157 mq
SCOTICO	1.719 mq
FOSSO	0.158 mq
RILEVATI	
RILEVATO	2.633 mq
SOVRASTRUTTURA STRADALE	
CASSONETTO	6.909 m

SEZIONE N. : 4

QT. PROGETTO : 39.006

DIST.PROG. : 0+017.910

DIST.PREC. : 7.910

DIST.SUCC. : 2.090

ASSE INNESTO SUD ROTATORIA BORGHETTO

SCALA 1:200

QT.RIF. 27.000

QUOTE TERRENO	38.450 38.500 38.068 38.000 38.251 38.500 38.750 38.778 38.798 38.834	38.951 38.975 38.962 38.953	38.866 38.865	38.859	38.860	38.816 38.814
QUOTE PROGETTO	38.776 38.979 38.979 38.929 38.329	38.406 39.006 38.406	38.502 39.102			
DIST.PARZIALI PROGETTO	0.34 0.50	3.06	3.85			

