


**COMUNE di BUSSETO**  
REALIZZAZIONE del TRONCO STRADALE  
di COLLEGAMENTO  
tra la S.P. n. 588 "DEI DUE PONTI"  
e S.P. n.94 "BUSSETO - POLESINE"  
(TANGENZIALE di BUSSETO 3° STRALCIO)

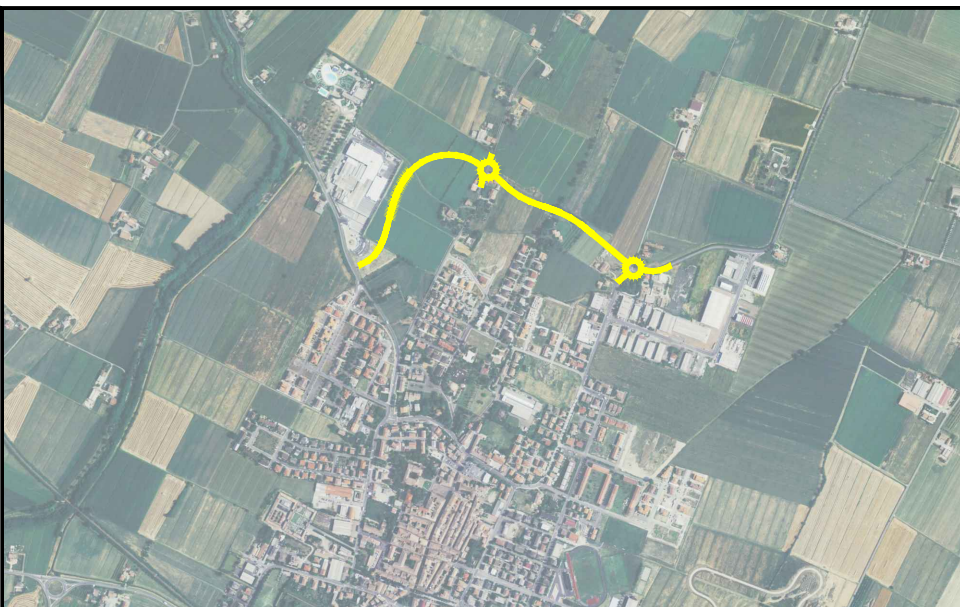

PROGETTO  
MANDATARIA  
**Aerte**  
P&L  
engineering  
Società di ingegneria  
Str. Cavagrande, 10 - 43126 PARMA - Italy  
Tel. 0521598773 Fax 0521598805  
info@amc.com  
**MANDANTI**  
Dott. Geol. LORENZO NEGRI  
Via Nello Nelli, 24 - 43121 BUSSETO (PR)  
Tel. 0521544885 Fax 0521541207  
l.negri@comuni.parma.it

**PROGETTO DEFINITIVO**

OGGETTO: PROGETTO DELL' INFRASTRUTTURA	TAV. N. E.1.1
TITOLO: PLANIMETRIA GENERALE ASSE PRINCIPALE TRATTO "A"	SCALA 1:500

REV.	DATA	DESCRIZIONE
0	Set. 2015	Emissione
1	Mag. 2016	REVISIONE PER C.G.S.

CONSULENZE SPECIALISTICHE  
**ARCHEOLOGIA**  
A.B.A.C.U.S. - Centro Centro Angeli 011  
Via Emilia Dotti n. 107 - San Pancrazio 00196 Roma  
tel. 06/52510758 - P.I. - C.F. 0243000090  
**IMPATTO AMBIENTALE**  
A.M.B.I.T.E.S. - società di ingegneria ambientale  
Via Niccolini, 24 - 43121 Parma  
tel. +390521424242 - fax +390521424242  
info@amc.com  
**RIEVI TOPOGRAFICI**  
S.T.T.O.P. - Servizio Topografico e Topografico  
Via Pirelli, 2 - 43121 Busseto (PR)  
Tel. 0524491242 - Fax 0524490022  
info@sttopt.it  
**G.E.D. s.r.l.**  
Via Ezzelino, 206 - 43125 PARMA  
Tel. 0524 84454  
info@ged.it  
IL RESPONSABILE DI PROGETTO  
Dott. Ing. Francesco Ferrari  
IL RESPONSABILE DEL PROCEDIMENTO  
Dott. Arch. Roberto Minardi