



COMUNE di BUSSETO
REALIZZAZIONE del TRONCO STRADALE
di COLLEGAMENTO
tra la S.P. n. 588 "DEI DUE PONTI
e S.P. n.94 "BUSSETO - POLESINE"
(TANGENZIALE di BUSSETO 3° STRALCIO)



PROGETTO DEFINITIVO

OGGETTO:
PROGETTO DELL' INFRASTRUTTURA

TAV. N.

E.5.1

TITOLO:
SEZIONI TECNICHE TRASVERSALI
ASSE PRINCIPALE TRATTO "A"

SCALA

1:200

AGGIORNAMENTI:

REV.	DATA	DESCRIZIONE
0	Set. 2015	Emissione
1	Mag. 2016	REVISIONE PER C.d.S.

PROGETTO

MANDATARIA



Società di ingegneria
Str. Cavagnari, 10 - 43126 PARMA - Italy
Tel. 0521/986773 Fax 0521/988836
info@aierre.com

MANDANTI

Dott. Ing. VITTORIO GROPPI
Frazione Petrignacola, 19 - 43021 Corniglio (PR)
Tel. 0521/88209 Fax 0521/888209
v.groppi@virgilio.it

Dott. Geol. LORENZO NEGRI
Via Nedo Nadi, 9/A - 43100 PARMA (PR)
Tel. 0521/244693 Fax 0521/241207
l.negri@geostudiparma.it

CONSULENZE SPECIALISTICHE

ARCHEOLOGIA

ABACUS s.r.l. - Dott.ssa Cristina Anghinetti
Via Emilia Ovest n. 167 - San Pancrazio 43016 Parma
tel./ fax 0521.673108 - P.I. - C.F. 02343500340

RILIEVI TOPOGRAFICI

S.T.TOP s.r.l. Servizi Territoriali e Topografici
Via Ponchielli, 2 - 43011 Busseto (PR)
Tel.0524/91243 - Fax. 0524/930626
info@sttop.191.it

GEO3 s.r.l.

Via Edison Volta, 25/B - 43125 PARMA
Tel.0524 944548
info@geo3srl.it

IL RESPONSABILE DI PROGETTO

Dott. Ing. Francesco Ferrari _____

IL RESPONSABILE DEL PROCEDIMENTO

Dott. Arch. Roberta Minardi _____

SCAVI E BONIFICHE	
STERRO	13.414 mq
SCOTICO	1.380 mq
FOSSO	0.788 mq
RILEVATI	
RILEVATO	2.106 mq
SOVRASTRUTTURA STRADALE	
CASSONETTO	14.211 m

SEZIONE N. : 2

QT. PROGETTO : 41.100

DIST.PROG. : 0+010.054


DIST.PREC. : 10.054

DIST.SUCC. : 9.946

ASSE PRINCIPALE - TRATTO "A"

SCALA 1:200

QT.RIF. 29.000

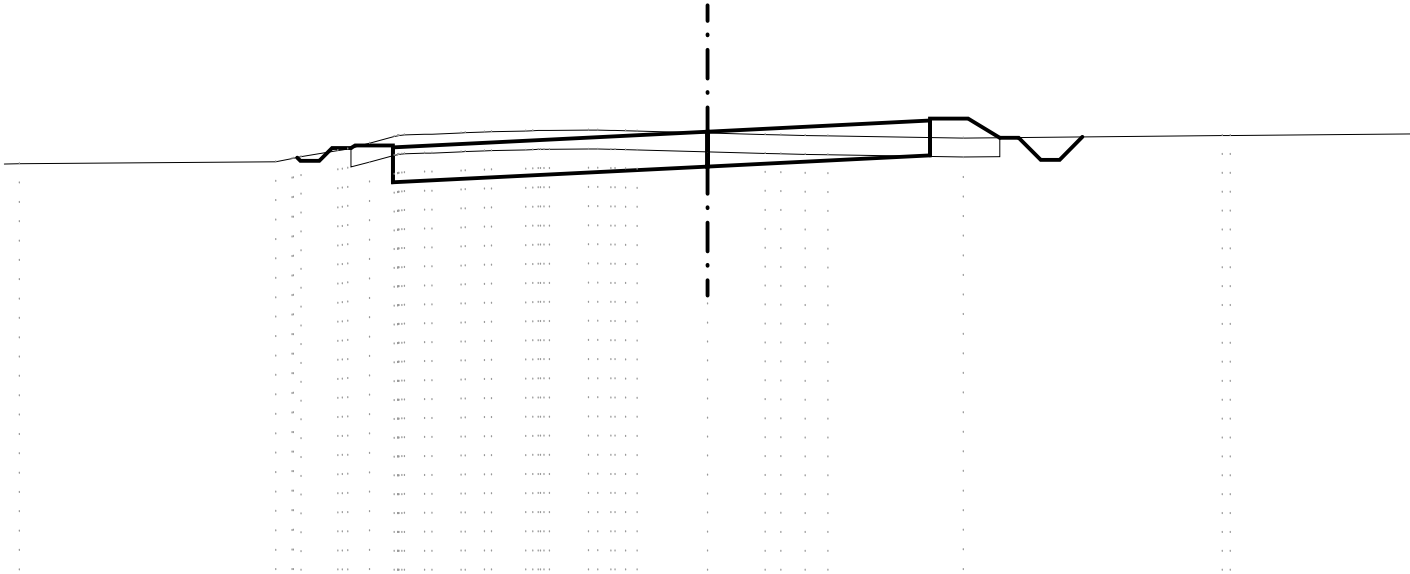

QUOTE TERRENO	- 40.251	- 40.302	- 40.399	- 40.439	- 40.599	- 40.799	- 40.971	- 41.033	- 41.037	- 41.069	- 41.091	- 41.098	- 41.122	- 41.135	- 41.139	- 41.142	- 41.133	- 41.118	- 41.068	- 41.028	- 41.017	- 40.999	- 40.993	- 40.933	- 40.997	- 40.999		
QUOTE PROGETTO					40.669	40.734	40.734	40.684	39.764										40.180	41.100	40.180			40.475	41.395	41.445	41.445	40.942
DIST.PARZIALI PROGETTO					1.00							8.32									5.89			1.00	0.84			

SCAVI E BONIFICHE	
STERRO	11.395 mq
SCOTICO	1.245 mq
FOSSO	0.984 mq
RILEVATI	
RILEVATO	1.712 mq
SOVRASTRUTTURA STRADALE	
CASSONETTO	11.111 m

SEZIONE N. : 3

QT. PROGETTO : 41.100

DIST.PROG. : 0+020.000


DIST.PREC. : 9.946

DIST.SUCC. : 10.000

ASSE PRINCIPALE - TRATTO "A"

SCALA 1:200

QT.RIF. 29.000

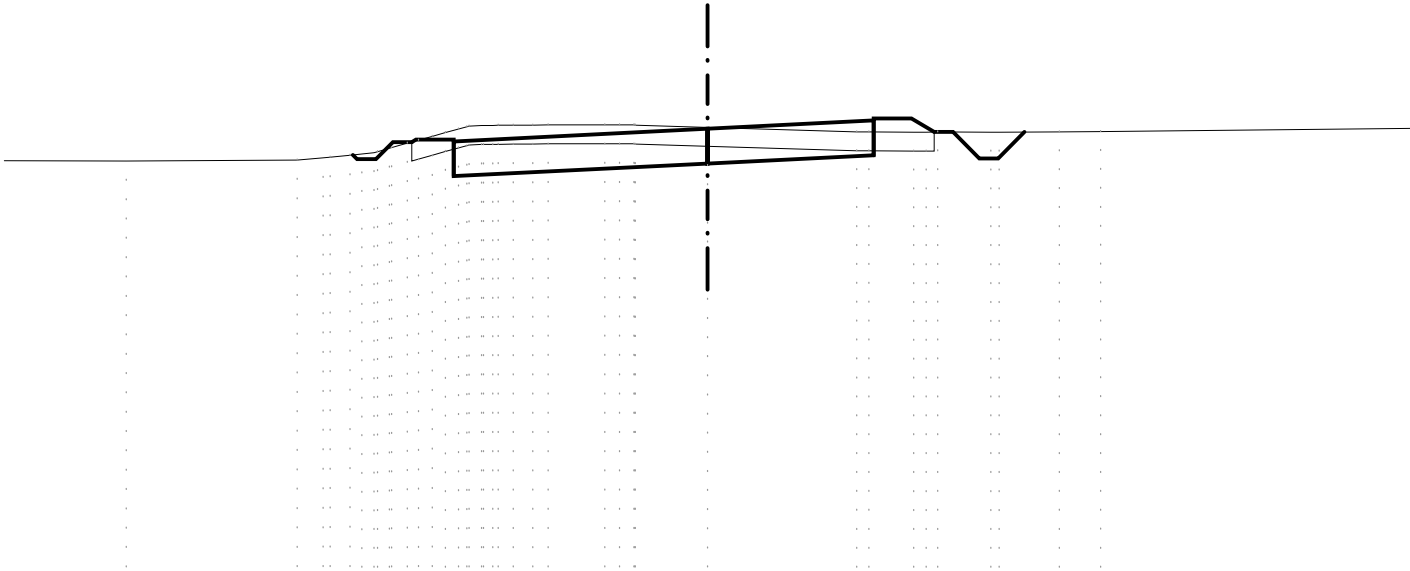

QUOTE TERRENO	- 40.248	- 40.268	- 40.333	- 40.399	- 40.466	- 40.599	- 40.799	- 40.999	- 41.154	- 41.185	- 41.193	- 41.197	- 41.199	- 41.199	- 41.198	- 41.138	- 41.014	- 41.014	- 41.012	- 41.012	- 41.010	- 41.011	- 41.018	- 41.024
QUOTE PROGETTO							40.750	40.814	40.814	40.764	39.844					40.180	41.100	40.180	40.400	41.320	41.370	41.370	41.012	
DIST.PARZIALI PROGETTO							1.00					6.71				4.40			1.00	0.60				


SCAVI E BONIFICHE	
STERRO	10.000 mq
SCOTICO	1.132 mq
FOSSO	2.041 mq
RILEVATI	
RILEVATO	1.467 mq
SOVRASTRUTTURA STRADALE	
CASSONETTO	10.113 m

SEZIONE N. : 4
 QT. PROGETTO : 41.100
 DIST.PROG. : 0+030.000
 DIST.PREC. : 10.000
 DIST.SUCC. : 10.000

ASSE PRINCIPALE - TRATTO "A"

SCALA 1:200

QT.RIF. 29.000

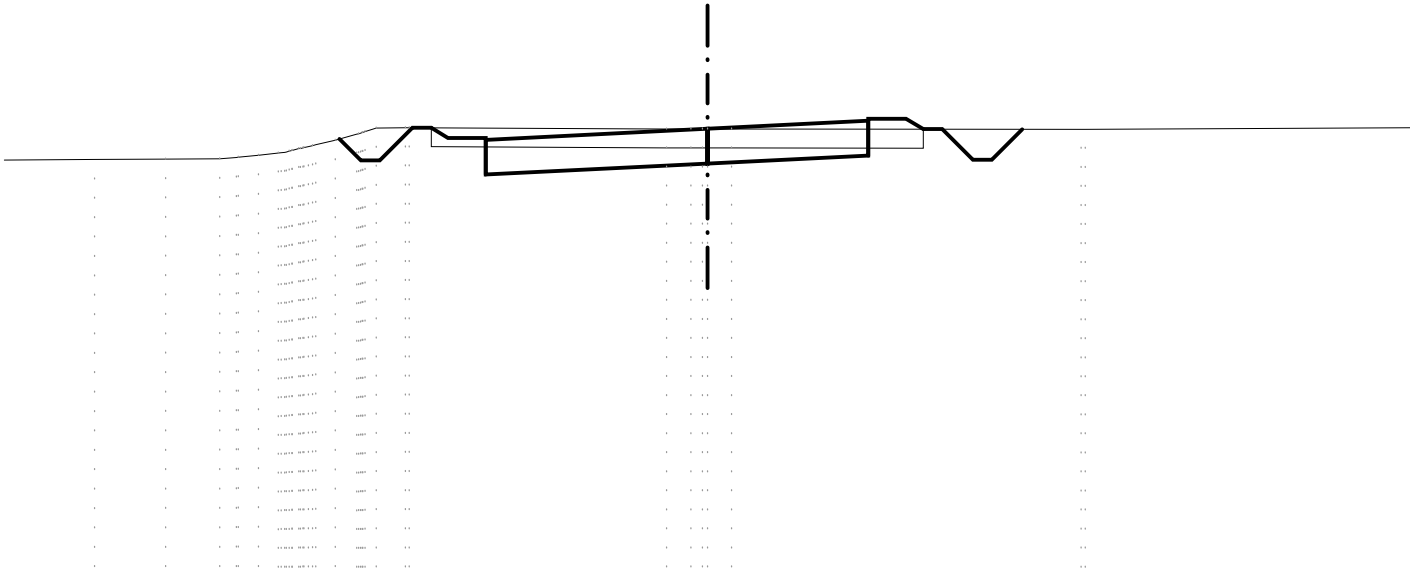

QUOTE TERRENO	40.286 40.298 40.301 40.345 40.399 40.456 40.575 40.675 40.799 40.954 41.120 41.125 41.126 41.091 41.089 41.093 41.085 41.085
QUOTE PROGETTO	41.123 40.857 40.807 39.887 40.180 41.100 40.180 40.393 41.313 41.363 41.363 41.088
DIST.PARZIALI PROGETTO	0.44 1.00 5.86 4.25 1.00 0.46

SCAVI E BONIFICHE	
STERRO	8.943 mq
SCOTICO	1.138 mq
FOSSO	2.504 mq
RILEVATI	
RILEVATO	1.420 mq
SOVRASTRUTTURA STRADALE	
CASSONETTO	9.341 m

SEZIONE N. : 6

QT. PROGETTO : 41.085

DIST.PROG. : 0+050.663

DIST.PREC. : 10.663

DIST.SUCC. : 9.337

ASSE PRINCIPALE - TRATTO "A"

SCALA 1:200

QT.RIF. 29.000

QUOTE TERRENO	- 40.663	- 40.799	- 40.999	- 41.089	- 41.066	- 41.045	- 41.042	- 41.054	- 41.049	- 41.068	- 41.082	- 41.142	- 41.161	- 41.179	- 41.191	- 41.199	- 41.199
QUOTE PROGETTO									41.049		40.165						
DIST.PARZIALI PROGETTO									1.00	5.09	4.25						

SCAVI E BONIFICHE	
STERRO	8.425 mq
SCOTICO	1.199 mq
FOSSO	2.298 mq
RILEVATI	
RILEVATO	1.542 mq
SOVRASTRUTTURA STRADALE	
CASSONETTO	9.268 m

SEZIONE N. : 7

QT. PROGETTO : 41.053

DIST.PROG. : 0+060.000


DIST.PREC. : 9.337

DIST.SUCC. : 10.000

ASSE PRINCIPALE - TRATTO "A"

SCALA 1:200

QT.RIF. 29.000

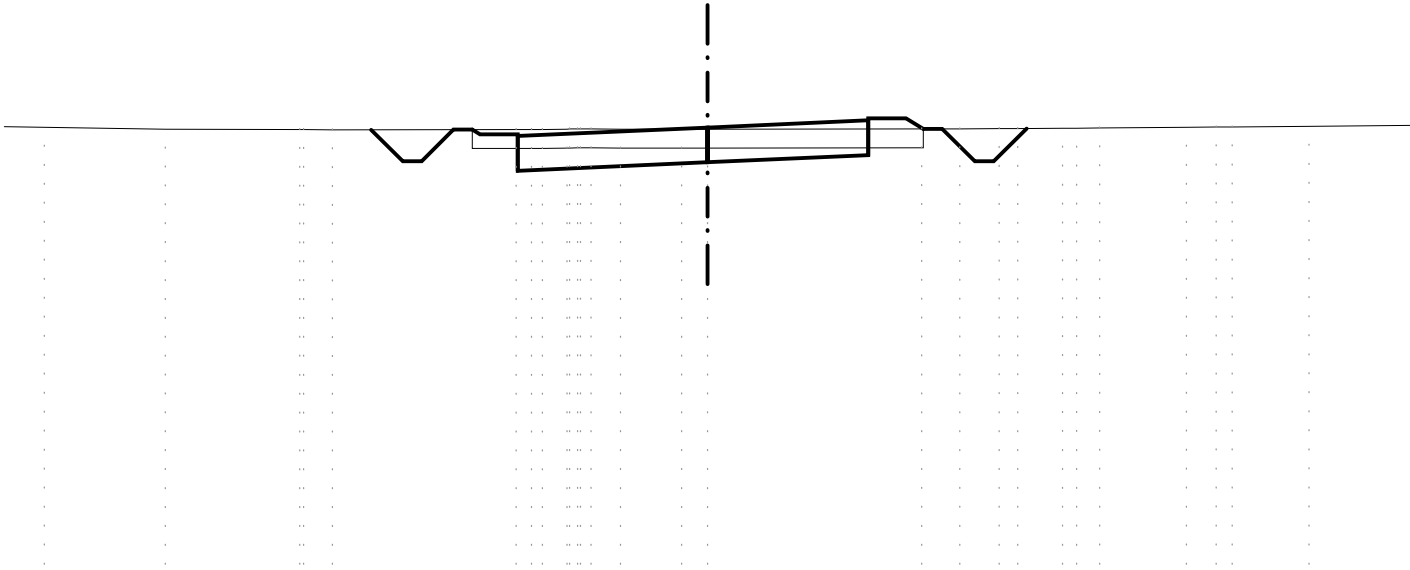

QUOTE TERRENO	41.079	- 41.061	- 41.007	40.999	40.998	40.991	40.999	41.003	41.012	41.015	41.004	41.010	41.011	41.018	41.019	41.022	41.024	41.031	41.040	41.056	41.064	41.068	41.086
QUOTE PROGETTO							40.997	40.876	40.826	39.906		40.133	41.053	40.133	40.326	41.246	41.296	41.296	41.018				
DIST.PARZIALI PROGETTO							1.00			5.02			4.25		1.00	0.46							

SCAVI E BONIFICHE	
STERRO	5.452 mq
SCOTICO	1.657 mq
FOSSO	5.865 mq
RILEVATI	
RILEVATO	2.670 mq
SOVRASTRUTTURA STRADALE	
CASSONETTO	9.190 m

SEZIONE N. : 8


QT. PROGETTO : 41.000

DIST.PROG. : 0+070.000

DIST.PREC. : 10.000

DIST.SUCC. : 10.000

ASSE PRINCIPALE - TRATTO "A"

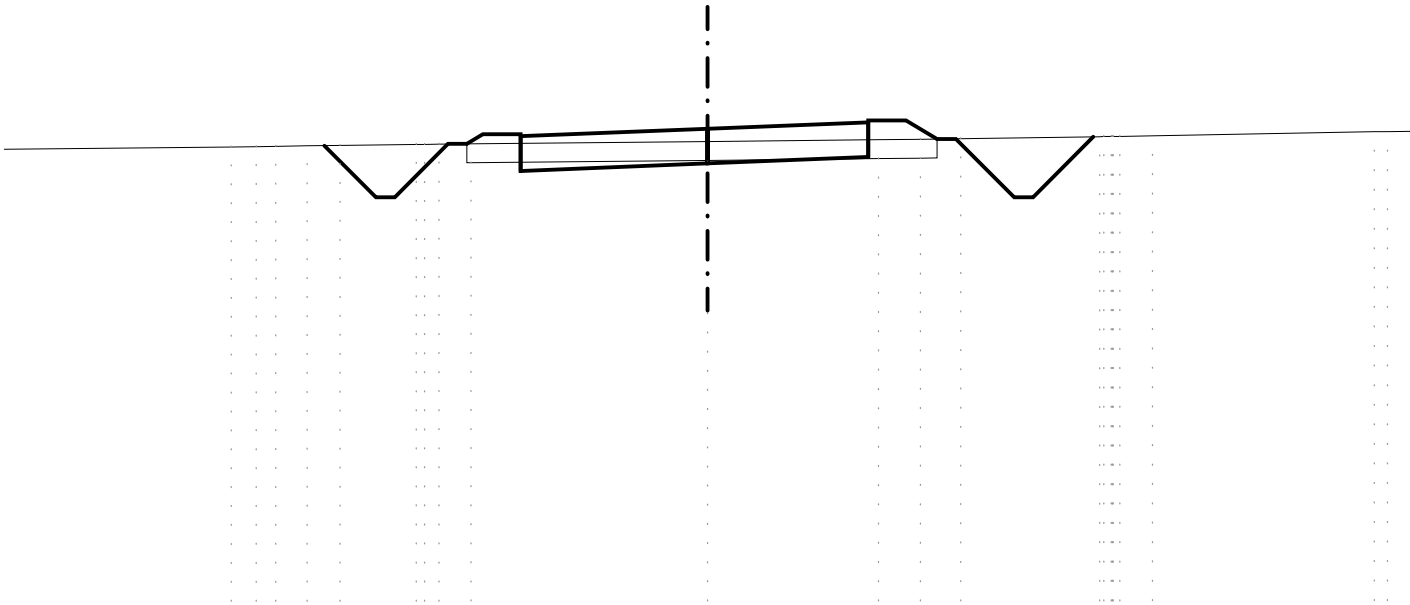

SCALA 1:200

QT.RIF. 28.000

QUOTE TERRENO	40.518	40.526	40.532	40.546	40.561	40.584	40.590	40.599	40.663	40.709	40.722	40.737	40.790	40.799	40.815	40.919	40.923
QUOTE PROGETTO								40.598 40.851 40.801 39.881	40.080 41.000 40.080	40.252 41.172 41.222 41.222	40.728						
DIST.PARZIALI PROGETTO								0.42 1.00	4.94	4.25	1.00 0.82						

SCAVI E BONIFICHE	
SCOTICO	8.566 mq
FOSSO	0.961 mq
RILEVATI	
RILEVATO	24.816 mq
SOVRASTRUTTURA STRADALE	
CASSONETTO	9.112 m

SEZIONE N. : 9


QT. PROGETTO : 40.927

DIST.PROG. : 0+080.000

DIST.PREC. : 10.000

DIST.SUCC. : 10.000

ASSE PRINCIPALE - TRATTO "A"

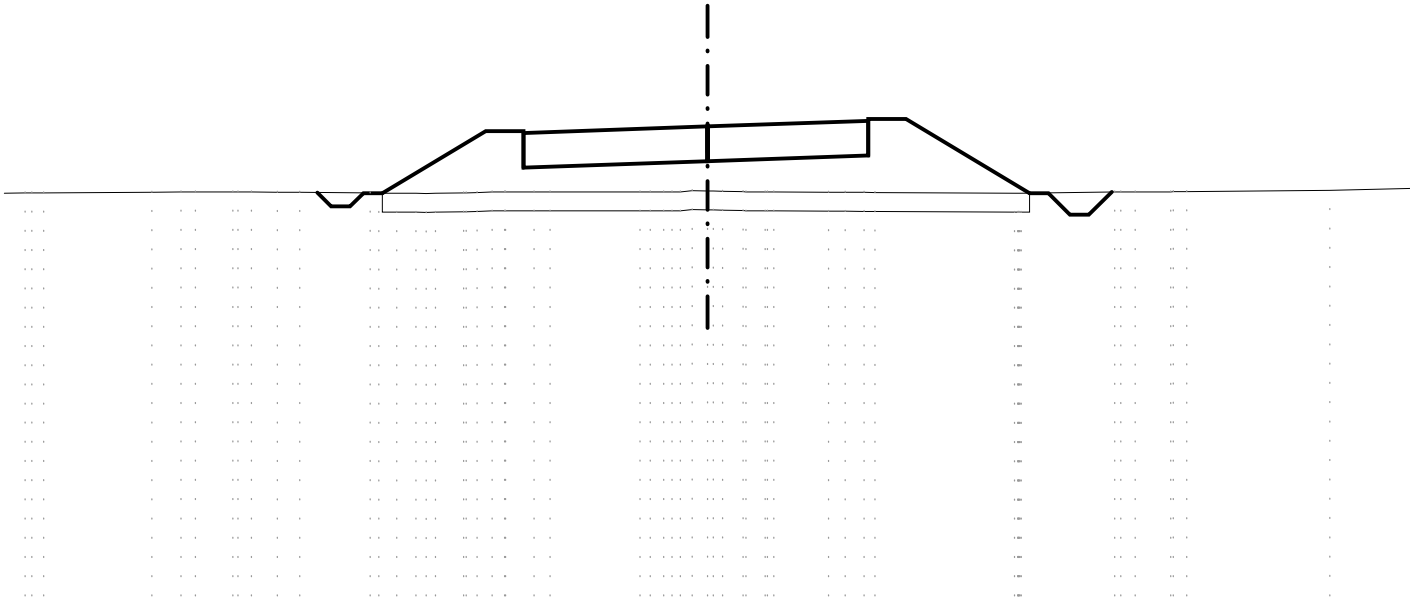

SCALA 1:200


QT.RIF. 28.000

QUOTE TERRENO	39.168 39.166	39.188 39.193 39.194	39.195 39.193 39.189 39.184	39.165 39.160 39.159 39.159	39.173 39.199 39.199 39.199 39.199	39.199 39.199 39.226 39.217 39.207 39.199 39.199	39.188 39.182 39.181	39.159 39.162	39.199 39.199 39.199 39.205	39.234
QUOTE PROGETTO				39.163	40.805 40.805 40.755 39.835		40.007 40.927 40.007	40.157 41.077 41.127 41.127	39.165	
DIST.PARZIALI PROGETTO				2.74	1.00	4.86	4.25	1.00	3.27	

SCAVI E BONIFICHE	
SCOTICO	8.325 mq
FOSSO	1.109 mq
RILEVATI	
RILEVATO	24.247 mq
SOVRASTRUTTURA STRADALE	
CASSONETTO	9.033 m

SEZIONE N. : 10
 QT. PROGETTO : 40.834
 DIST.PROG. : 0+090.000
 DIST.PREC. : 10.000
 DIST.SUCC. : 10.000

ASSE PRINCIPALE - TRATTO "A"

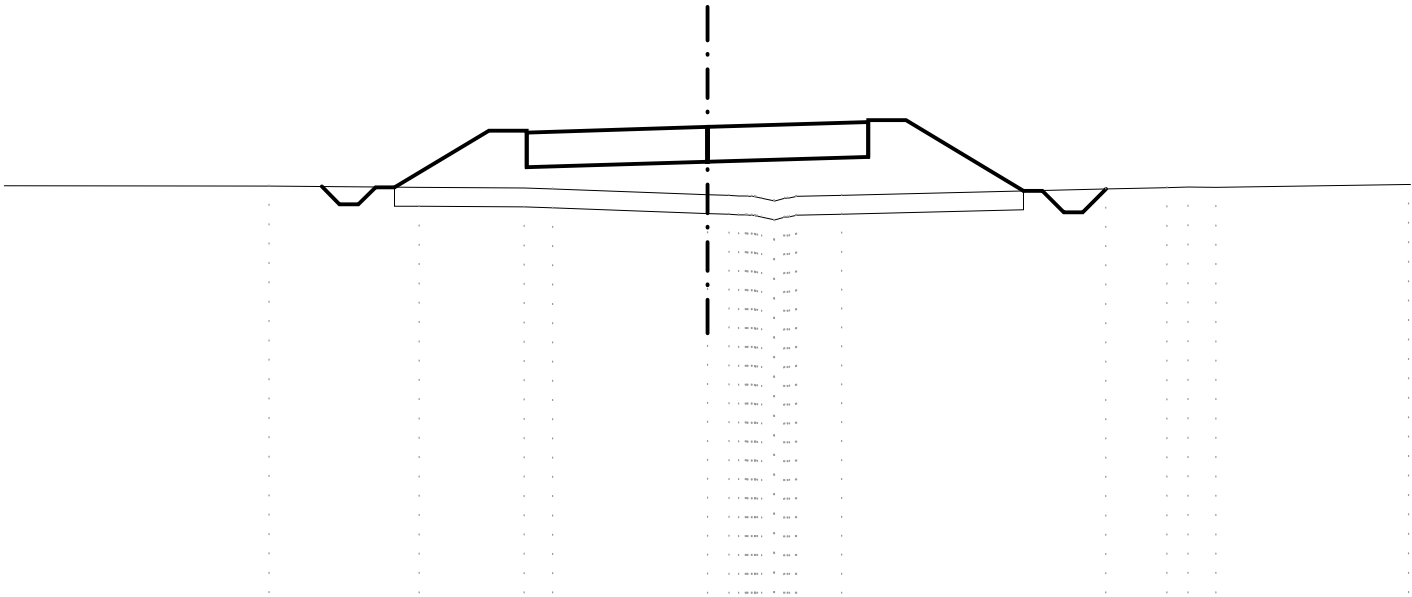

SCALA 1:200


QT.RIF. 28.000

QUOTE TERRENO	39.274	39.234	39.224	39.199	39.044	39.022	39.005	38.879	38.995	38.999	39.029	39.199	39.231	39.243	39.235
QUOTE PROGETTO		39.240	40.739	40.739	40.689	39.769	39.914	40.834	39.914	40.043	40.963	41.013	41.013	39.146	
DIST.PARZIALI PROGETTO		2.50	1.00	4.78	4.25	1.00	3.11								

SCAVI E BONIFICHE	
SCOTICO	8.154 mq
FOSSO	1.087 mq
RILEVATI	
RILEVATO	22.844 mq
SOVRASTRUTTURA STRADALE	
CASSONETTO	8.955 m

SEZIONE N. : 11
 QT. PROGETTO : 40.721
 DIST.PROG. : 0+100.000
 DIST.PREC. : 10.000
 DIST.SUCC. : 10.000

ASSE PRINCIPALE - TRATTO "A"

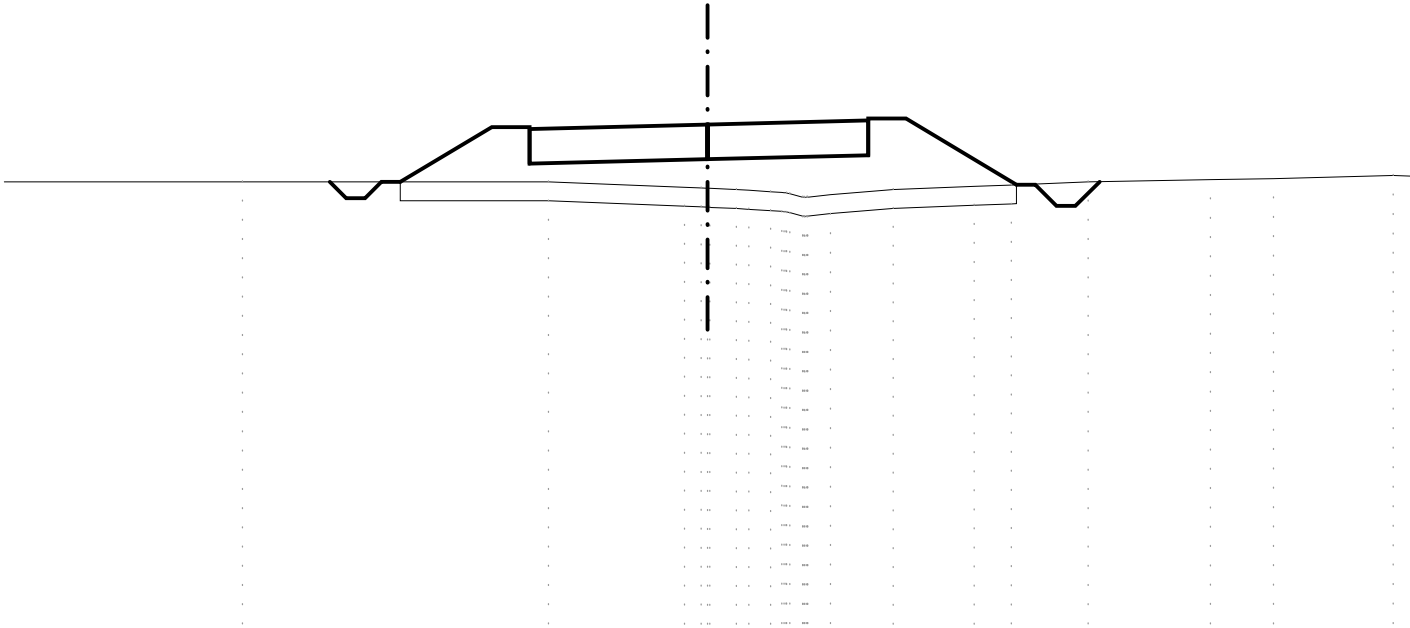

SCALA 1:200

QT.RIF. 27.000

QUOTE TERRENO	39.199	39.199	39.056	39.039	39.029	38.979	38.942	38.889	38.794	38.862	38.999	39.083	39.121	39.199	39.259	39.290	39.369
QUOTE PROGETTO	39.199	40.651	40.651	40.601	39.681	39.801	40.721	39.801	39.908	40.828	40.878	39.126					
DIST.PARZIALI PROGETTO		2.42	1.00		4.71		4.25		1.00		2.92						

SCAVI E BONIFICHE	
SCOTICO	7.979 mq
FOSSO	0.924 mq
RILEVATI	
RILEVATO	20.928 mq
SOVRASTRUTTURA STRADALE	
CASSONETTO	8.877 m

SEZIONE N. : 12


QT. PROGETTO : 40.587

DIST.PROG. : 0+110.000

DIST.PREC. : 10.000

DIST.SUCC. : 10.000

ASSE PRINCIPALE - TRATTO "A"

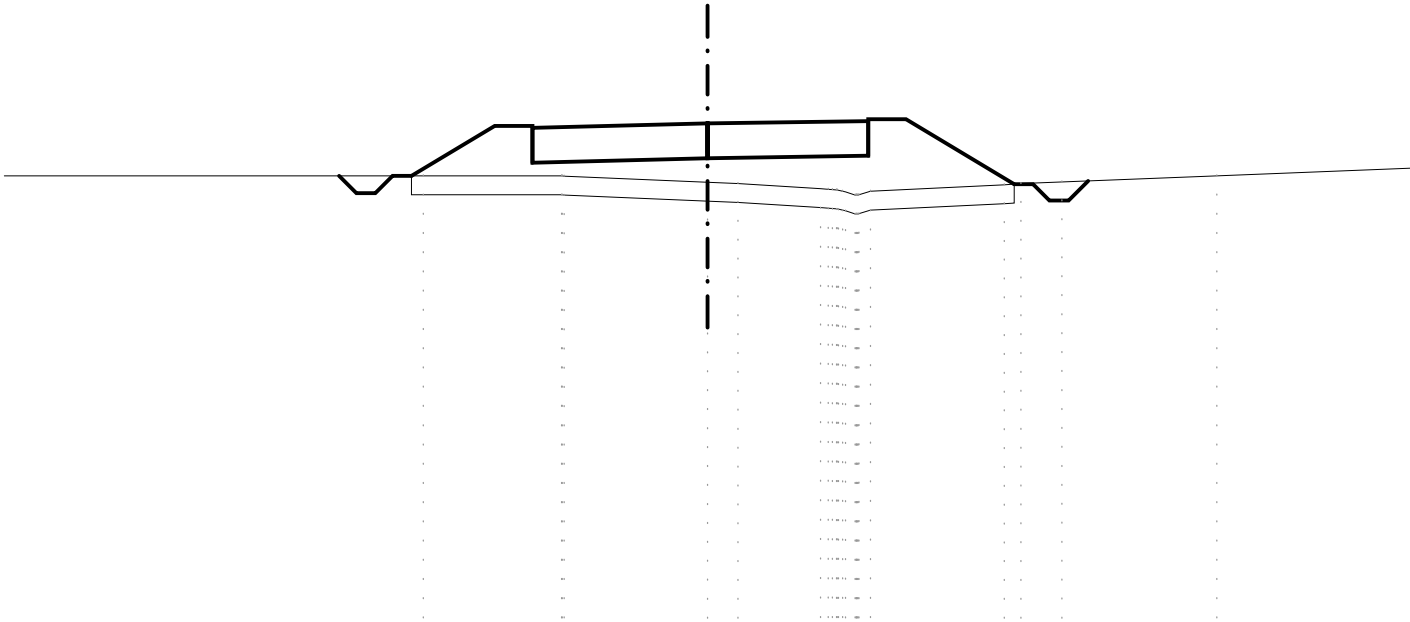

SCALA 1:200

QT.RIF. 27.000

QUOTE TERRENO	
---------------	--	--	


SCAVI E BONIFICHE	
SCOTICO	7.780 mq
FOSSO	0.765 mq
RILEVATI	
RILEVATO	18.658 mq
SOVRASTRUTTURA STRADALE	
CASSONETTO	8.799 m

SEZIONE N. : 13
 QT. PROGETTO : 40.442
 DIST.PROG. : 0+120.000
 DIST.PREC. : 10.000
 DIST.SUCC. : 10.000

ASSE PRINCIPALE - TRATTO "A"

SCALA 1:200

QT.RIF. 27.000

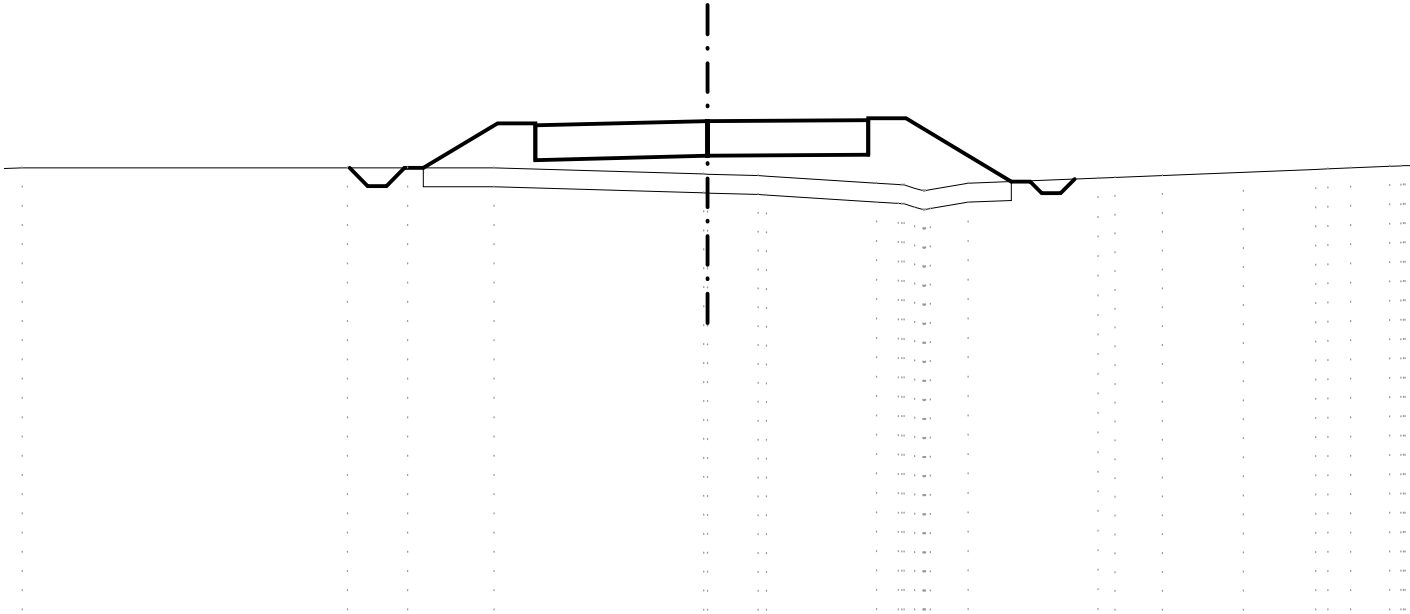

QUOTE TERRENO	39.199	39.199	39.199	39.199	39.040	39.037	38.999	38.985	38.799	38.763	38.599	38.628	38.799	38.931	38.949	38.999	39.085	39.162	39.199	39.244
QUOTE PROGETTO			39.199	40.379	40.379	40.329	39.409	39.522	40.442	39.522	39.546	40.466	40.516	40.516	38.843					
DIST.PARZIALI PROGETTO				1.97	1.00		4.55		4.25		1.00	2.79								

SCAVI E BONIFICHE	
SCOTICO	7.651 mq
FOSSO	0.796 mq
RILEVATI	
RILEVATO	15.680 mq
SOVRASTRUTTURA STRADALE	
CASSONETTO	8.720 m

SEZIONE N. : 14


QT. PROGETTO : 40.315

DIST.PROG. : 0+130.000

DIST.PREC. : 10.000

DIST.SUCC. : 10.000

ASSE PRINCIPALE - TRATTO "A"

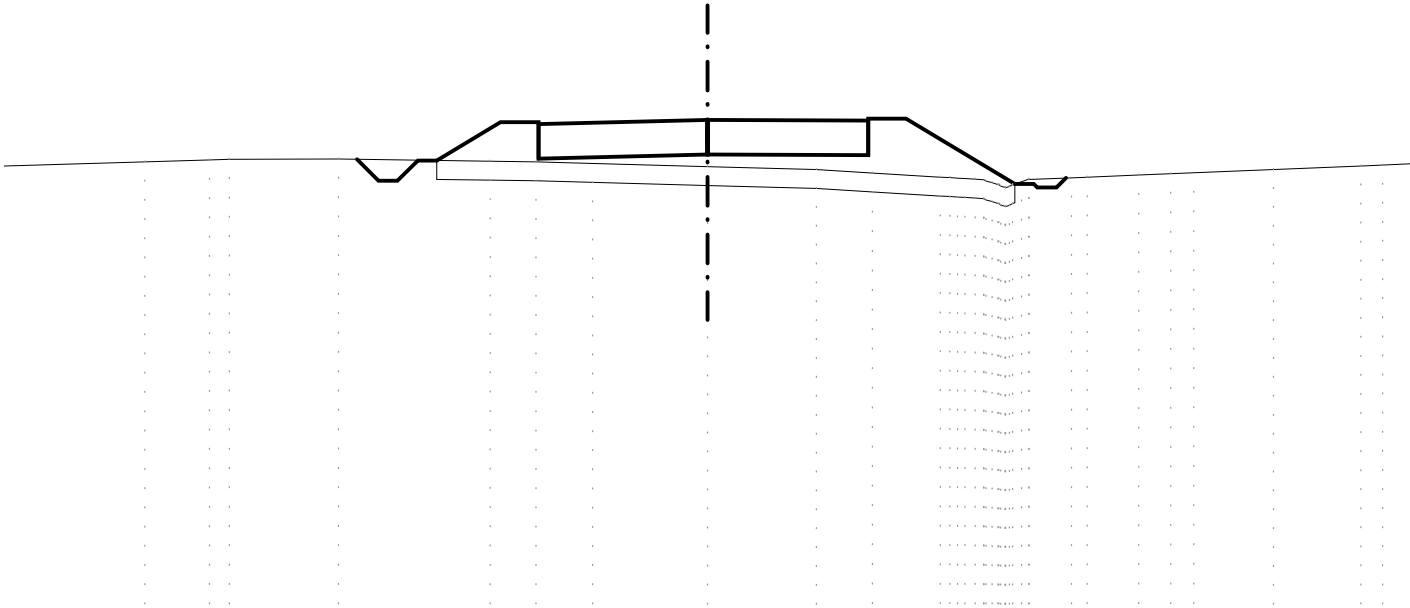

QUOTE TERRENO	- 39.199	- 39.251 - 39.267	- 39.280	- 39.218	- 39.199	- 39.157	- 39.076	- 38.999	- 38.909	38.799 38.774 38.745 38.653 38.555 38.742 38.736 38.782 38.799	- 38.856	- 38.889	- 38.913	- 38.999	- 39.095 - 39.119
QUOTE PROGETTO				39.240	40.254 40.254 40.204 39.284		39.395 40.315 39.395		39.377 40.297 40.347 40.347	38.618					
DIST.PARZIALI PROGETTO				1.69	1.00	4.47		4.25	1.00	2.88					


SCAVI E BONIFICHE	
STERRO	0.006 mq
SCOTICO	7.219 mq
FOSSO	0.768 mq
RILEVATI	
RILEVATO	12.617 mq
SOVRASTRUTTURA STRADALE	
CASSONETTO	8.642 m

SEZIONE N. : 15
 QT. PROGETTO : 40.210
 DIST.PROG. : 0+140.000
 DIST.PREC. : 10.000
 DIST.SUCC. : 10.663

ASSE PRINCIPALE - TRATTO "A"

SCALA 1:200

QT.RIF. 27.000

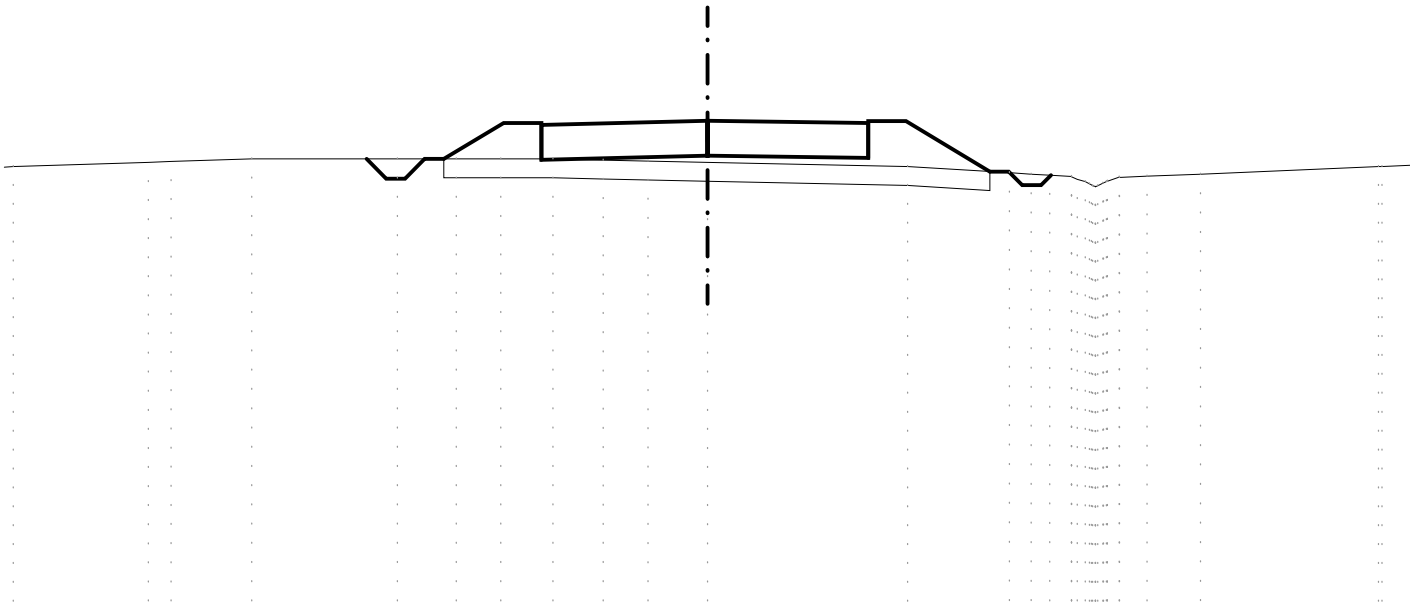

QUOTE TERRENO	- 38.999	- 39.112 - 39.131	- 39.199	- 39.199	- 39.199	- 39.199	- 39.199	- 39.169	- 39.142	- 39.109	- 38.999	- 38.836 - 38.799 - 38.769 - 38.735 - 38.543 - 38.509 - 38.712 - 38.742	- 38.799	- 38.995 - 38.999
QUOTE PROGETTO				39.199	40.150 40.150 40.100 39.180					39.290 40.210 39.290		39.229 40.149 40.199 40.199	38.868	
DIST.PARZIALI PROGETTO				1.58	1.00		4.39			4.25		1.00	2.22	

SCAVI E BONIFICHE	
STERRO	0.201 mq
SCOTICO	6.669 mq
FOSSO	1.057 mq
RILEVATI	
RILEVATO	10.182 mq
SOVRASTRUTTURA STRADALE	
CASSONETTO	8.559 m

SEZIONE N. : 16

QT. PROGETTO : 40.120

DIST.PROG. : 0+150.663


DIST.PREC. : 10.663

DIST.SUCC. : 9.337

ASSE PRINCIPALE - TRATTO "A"

SCALA 1:200

QT.RIF. 27.000

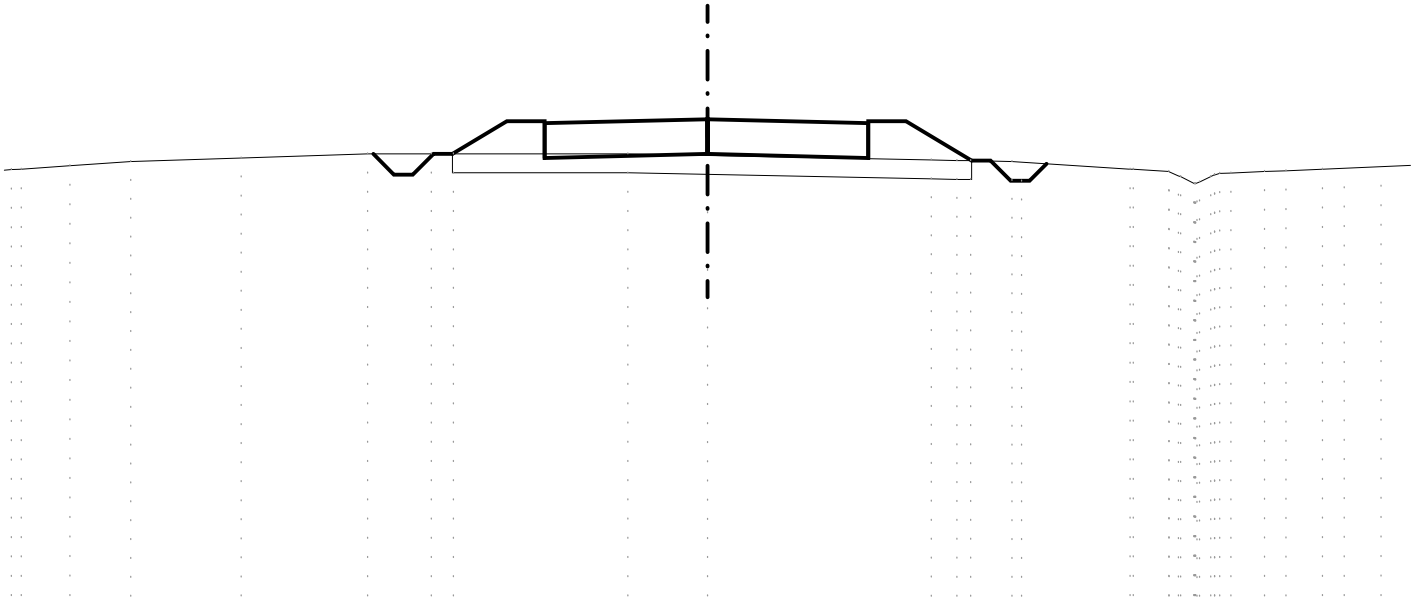

QUOTE TERRENO	38.784 38.799	38.890	38.999	39.093	39.199	39.199 39.199	39.199	39.158 39.200	39.042 39.029	39.022	38.999 38.984	38.799 38.794	38.736 38.427	38.599 38.699	38.734 38.758	38.799 38.824	38.867
QUOTE PROGETTO					39.199	40.063 40.063 40.013 39.093		39.200 40.120 39.200	39.094 40.014 40.064 40.064	39.021							
DIST.PARZIALI PROGETTO					1.44	1.00	4.31	4.25	1.00	1.74							

SCAVI E BONIFICHE	
STERRO	0.739 mq
SCOTICO	5.985 mq
FOSSO	1.109 mq
RILEVATI	
RILEVATO	8.959 mq
SOVRASTRUTTURA STRADALE	
CASSONETTO	8.501 m

SEZIONE N. : 17

QT. PROGETTO : 40.062

DIST.PROG. : 0+160.000

DIST.PREC. : 9.337

DIST.SUCC. : 7.319

ASSE PRINCIPALE - TRATTO "A"

SCALA 1:200

QT.RIF. 27.000

QUOTE TERRENO	38.599 38.668 38.689 38.713	38.799 38.813	38.999	39.074 39.091	39.185 39.199	39.199 39.036	39.199 39.195	39.148 39.140	39.082	38.999 38.993	38.854 38.799 38.760 38.733 38.399 38.584 38.673	38.733
QUOTE PROGETTO					39.185 40.006 40.006 39.956 39.036		39.142 40.062 39.142	39.036 39.956 40.006 40.006	39.061			
DIST.PARZIALI PROGETTO					1.37 1.00	4.25	4.25	1.00 1.57				

SCAVI E BONIFICHE	
STERRO	1.112 mq
SCOTICO	5.626 mq
FOSSO	1.061 mq
RILEVATI	
RILEVATO	8.536 mq
SOVRASTRUTTURA STRADALE	
CASSONETTO	8.527 m

SEZIONE N. : 18

QT. PROGETTO : 40.029

DIST.PROG. : 0+167.319

DIST.PREC. : 7.319

DIST.SUCC. : 12.681

ASSE PRINCIPALE - TRATTO "A"

SCALA 1:200

QT.RIF. 27.000

QUOTE TERRENO	38.750 38.718 38.599 38.446 38.599 38.664	38.799	38.928	38.968	38.999	39.023	39.044	39.066	39.094	39.125	39.140	39.199	39.199	39.199	39.199	39.199	39.135	38.999	38.880	38.799 38.771 38.753 38.608 38.399 38.555 38.695
QUOTE PROGETTO									39.090	39.973	39.973 39.923 39.003			39.109 40.029 39.109		39.002 39.922 39.972 39.972	39.089			
DIST.PARZIALI PROGETTO									1.47	1.00		4.25		4.28		1.00	1.47			

SCAVI E BONIFICHE	
STERRO	0.614 mq
SCOTICO	6.237 mq
FOSSO	1.000 mq
RILEVATI	
RILEVATO	9.449 mq
SOVRASTRUTTURA STRADALE	
CASSONETTO	8.573 m

SEZIONE N. : 19

QT. PROGETTO : 39.995

DIST.PROG. : 0+180.000


DIST.PREC. : 12.681

DIST.SUCC. : 10.000

ASSE PRINCIPALE - TRATTO "A"

SCALA 1:200

QT.RIF. 27.000

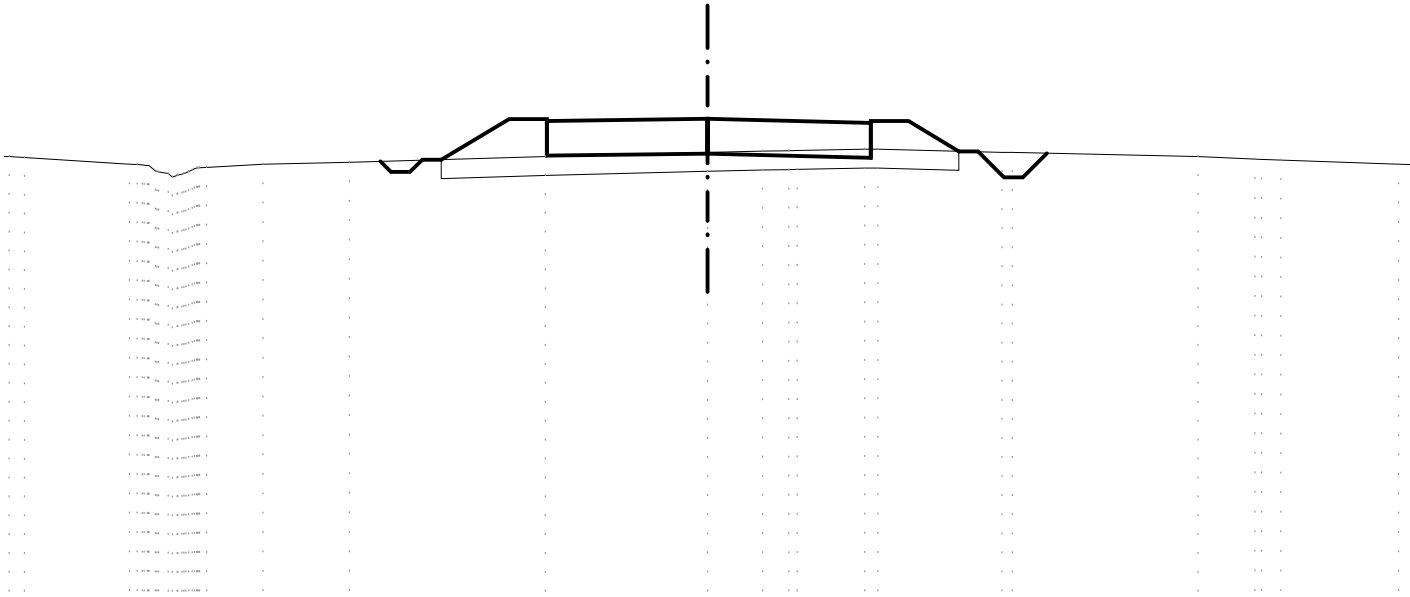

QUOTE TERRENO	38.999 38.973	38.799 38.765 38.552 38.568 38.713	38.799	38.844		38.999		39.107 39.075 39.075	39.144 39.156 39.159	39.192 39.887 39.191 39.937 39.937	39.111 39.106	38.999	38.929 38.905	38.799
QUOTE PROGETTO					38.917	39.993 39.993 39.943 39.023		39.075 39.995 39.075		38.967 39.887 39.937 39.937	39.139			
DIST.PARZIALI PROGETTO					1.79	1.00	4.25		4.32	1.00	1.33			


SCAVI E BONIFICHE	
STERRO	0.236 mq
SCOTICO	6.689 mq
FOSSO	1.090 mq
RILEVATI	
RILEVATO	10.609 mq
SOVRASTRUTTURA STRADALE	
CASSONETTO	8.610 m

SEZIONE N. : 20
 QT. PROGETTO : 39.972
 DIST.PROG. : 0+190.000
 DIST.PREC. : 10.000
 DIST.SUCC. : 10.000

ASSE PRINCIPALE - TRATTO "A"

SCALA 1:200

QT.RIF. 27.000

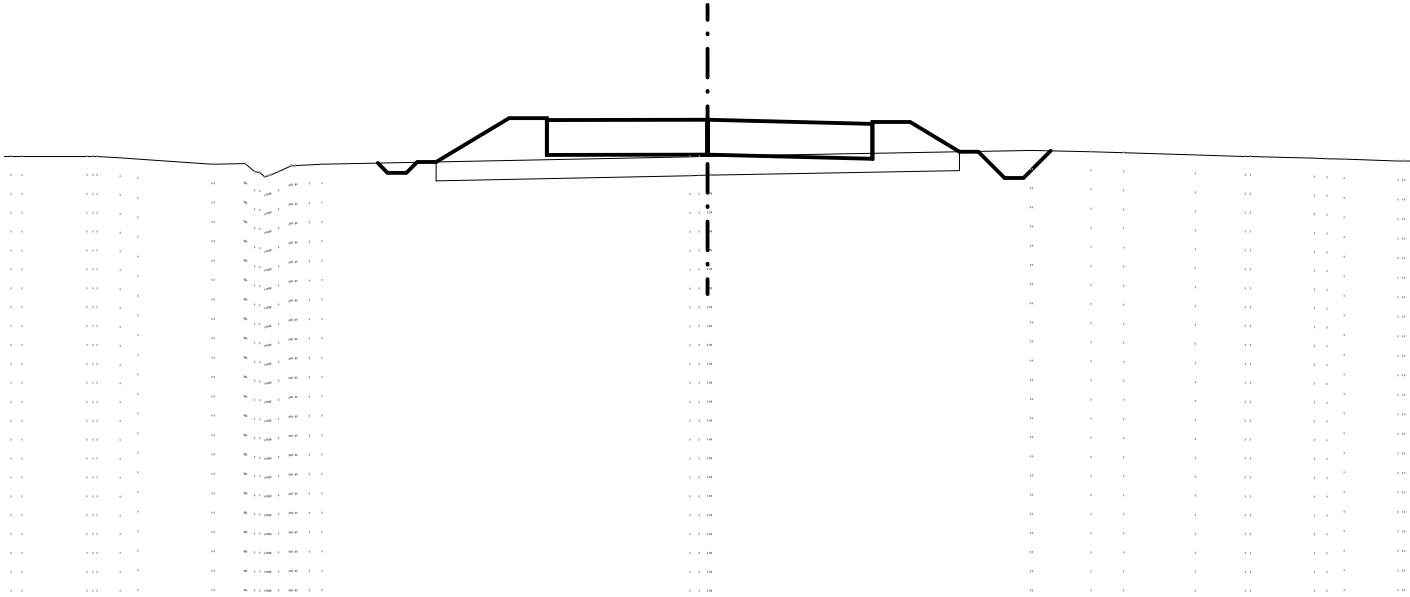

QUOTE TERRENO	38.999 38.999	38.999 38.964 38.935	38.799 38.799 38.599 38.599 38.757 38.799				38.992 39.004 39.007				39.165 39.164	39.127 39.100	39.040	38.999 38.996	38.953 38.932	38.882
QUOTE PROGETTO				38.859	40.012 40.012 39.962 39.042		39.052 39.972 39.052		38.943 39.863 39.913 39.913	39.129						
DIST.PARZIALI PROGETTO					1.92	1.00	4.25		4.36		1.00	1.31				

SCAVI E BONIFICHE	
STERRO	0.304 mq
SCOTICO	6.534 mq
FOSSO	1.325 mq
RILEVATI	
RILEVATO	9.839 mq
SOVRASTRUTTURA STRADALE	
CASSONETTO	8.682 m

SEZIONE N. : 22

QT. PROGETTO : 39.926

DIST.PROG. : 0+210.000


DIST.PREC. : 10.000

DIST.SUCC. : 10.000

ASSE PRINCIPALE - TRATTO "A"

SCALA 1:200

QT.RIF. 27.000

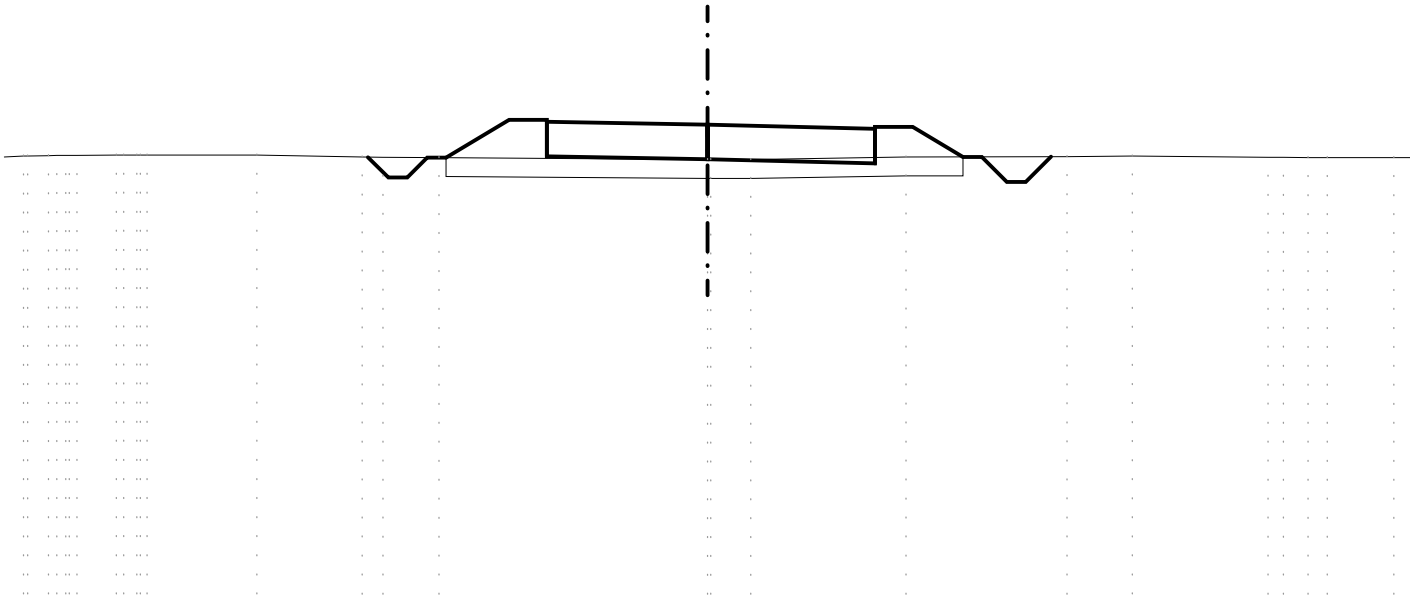

QUOTE TERRENO	39.095	39.105	39.110	39.112	39.117	39.118	39.118	39.120		39.065	39.055	39.054		39.000	38.999	38.999		39.070		39.074		39.090		39.059	39.057	39.054	39.053	39.052
QUOTE PROGETTO									39.053				40.051	40.051	40.001	39.081		39.006	39.926	39.006		38.896	39.816	39.866	39.866	39.071		
DIST.PARZIALI PROGETTO									1.66	1.00		4.25			4.43			1.00	1.32									

SCAVI E BONIFICHE	
STERRO	0.437 mq
SCOTICO	6.466 mq
FOSSO	1.315 mq
RILEVATI	
RILEVATO	9.899 mq
SOVRASTRUTTURA STRADALE	
CASSONETTO	8.719 m

SEZIONE N. : 23


QT. PROGETTO : 39.903

DIST.PROG. : 0+220.000

DIST.PREC. : 10.000

DIST.SUCC. : 10.000

ASSE PRINCIPALE - TRATTO "A"

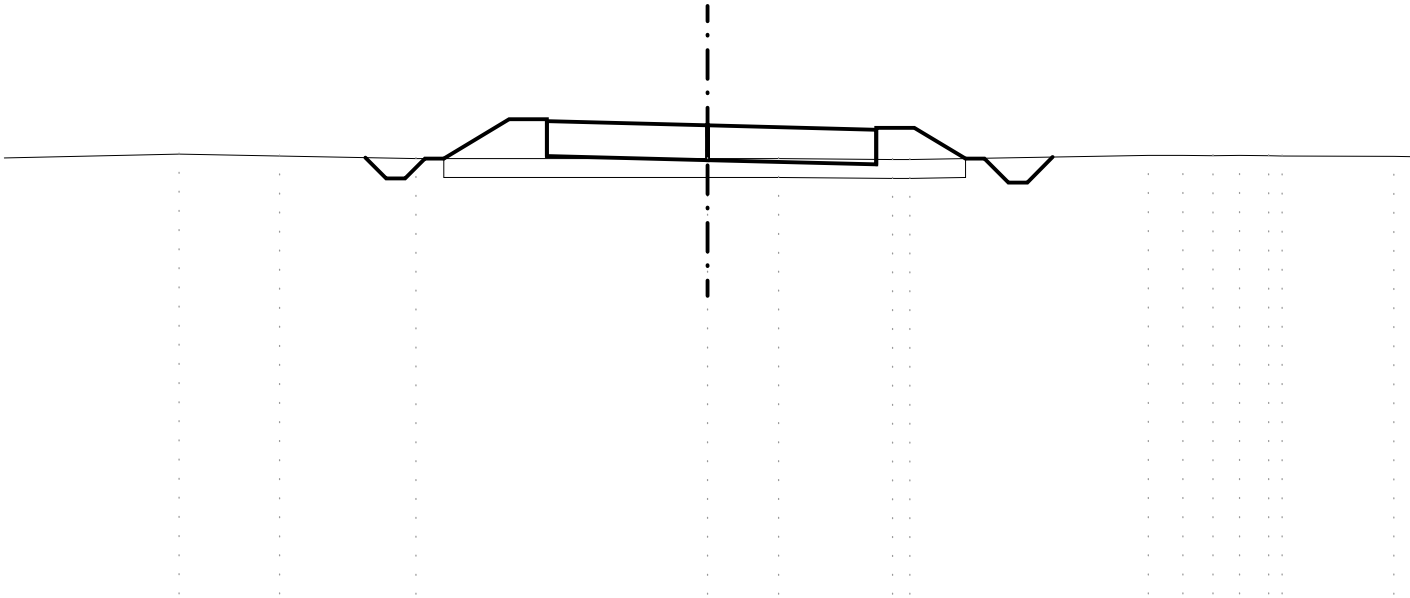

SCALA 1:200

QT.RIF. 27.000

QUOTE TERRENO	- 39.146	- 39.095	- 39.027		- 39.023	- 39.022	- 38.999	- 38.999		- 39.109	- 39.106	- 39.104	- 39.106	- 39.098	- 39.096	- 39.084
QUOTE PROGETTO			39.026	40.063	40.063	40.013	39.093	38.983	39.903	38.983	38.869	39.789	39.839	39.839	39.025	
DIST.PARZIALI PROGETTO				1.73	1.00	4.25			4.47		1.00	1.36				


SCAVI E BONIFICHE	
STERRO	0.348 mq
SCOTICO	6.623 mq
FOSSO	1.118 mq
RILEVATI	
RILEVATO	10.213 mq
SOVRASTRUTTURA STRADALE	
CASSONETTO	8.755 m

SEZIONE N. : 24
 QT. PROGETTO : 39.880
 DIST.PROG. : 0+230.000
 DIST.PREC. : 10.000
 DIST.SUCC. : 10.000

ASSE PRINCIPALE - TRATTO "A"

SCALA 1:200

QT.RIF. 27.000

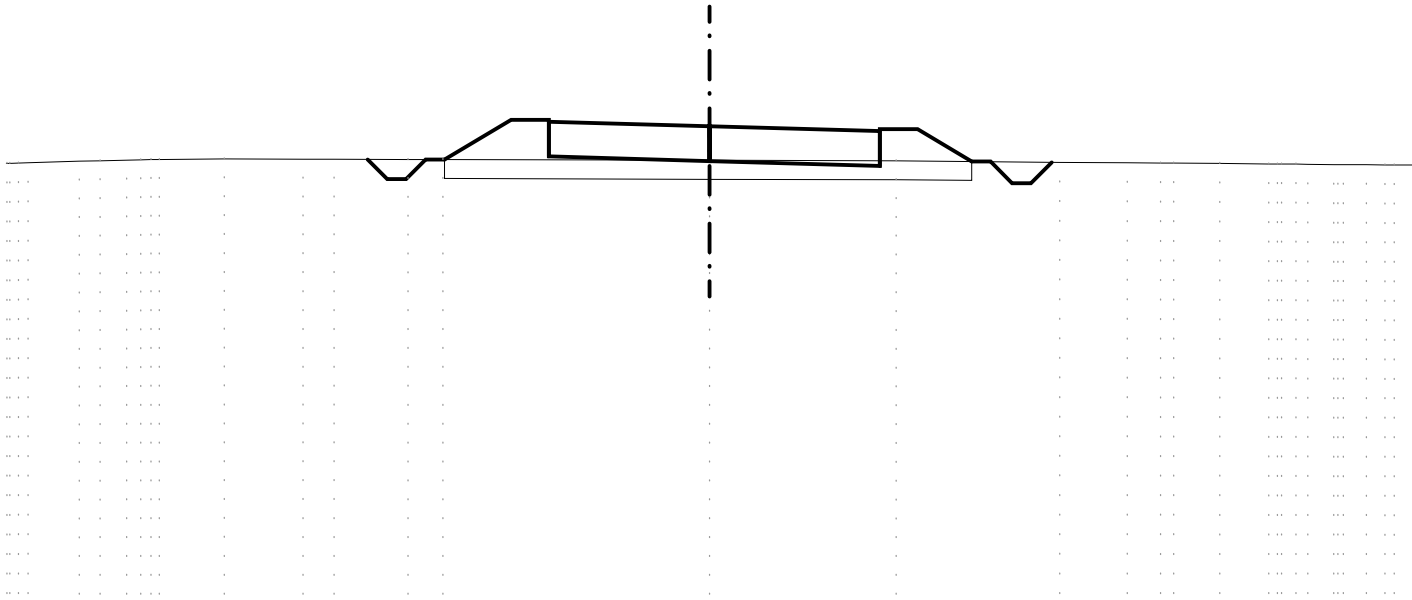


QUOTE TERRENO	38.900 38.915	38.954 38.969	38.987 38.999	39.014	39.007 39.005	38.999 38.997	38.996	40.050 40.050 40.000 39.080	38.960 39.880 38.960	38.834 39.754 39.804 39.804	38.946	38.922	38.913	38.907 38.903	38.897	38.883 38.877 38.874 38.868	38.861 38.858 38.856
QUOTE PROGETTO																	
DIST.PARZIALI PROGETTO							1.76	1.00	4.25	4.51	1.00	1.43					

SCAVI E BONIFICHE	
STERRO	0.247 mq
SCOTICO	6.786 mq
FOSSO	1.050 mq
RILEVATI	
RILEVATO	10.772 mq
SOVRASTRUTTURA STRADALE	
CASSONETTO	8.792 m

SEZIONE N. : 25
 QT. PROGETTO : 39.858
 DIST.PROG. : 0+240.000
 DIST.PREC. : 10.000
 DIST.SUCC. : 10.000

ASSE PRINCIPALE - TRATTO "A"

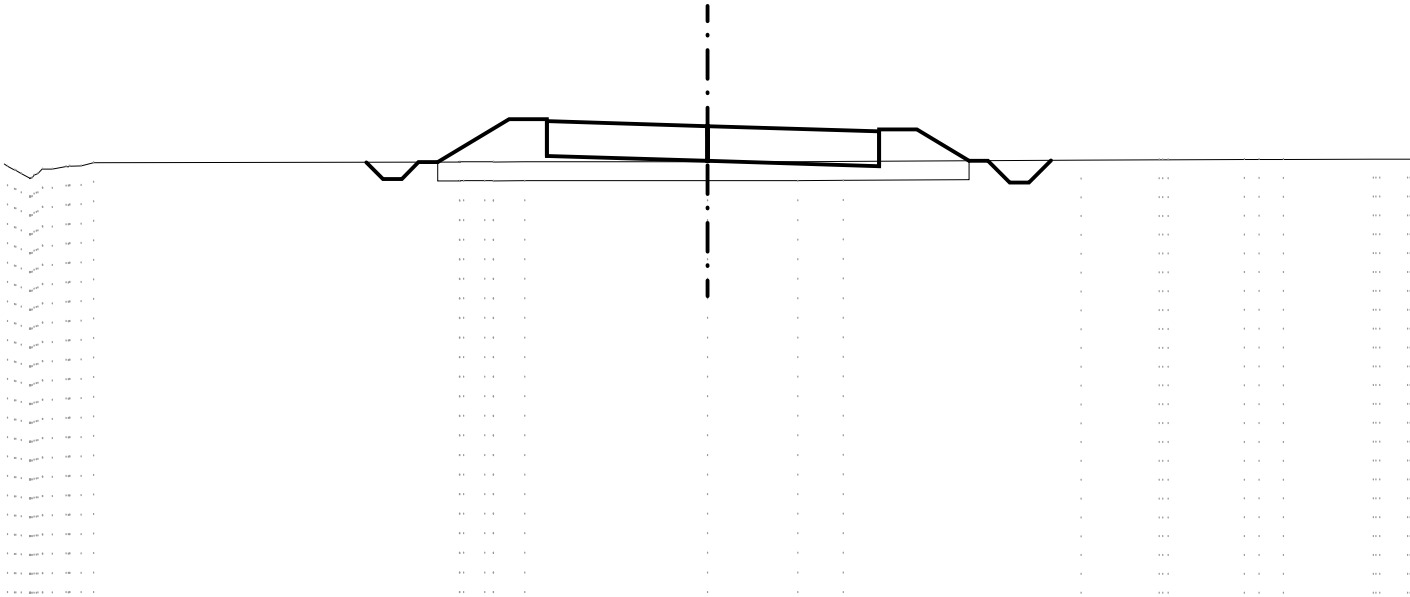

SCALA 1:200

QT.RIF. 27.000

QUOTE TERRENO	38.697 38.495 38.718 38.799 38.887				38.914 38.915 38.909 38.911				38.916 38.919 38.924				38.954 38.963 38.964		38.973 38.976		38.982 38.982
QUOTE PROGETTO					38.905 40.038 40.038 39.988 39.068				38.938 39.858 38.938				38.798 39.718 39.768 39.768		38.940		
DIST.PARZIALI PROGETTO					1.89 1.00 4.25				4.54				1.00 1.38				

SCAVI E BONIFICHE	
STERRO	1.055 mq
SCOTICO	5.752 mq
FOSSO	1.452 mq
RILEVATI	
RILEVATO	8.591 mq
SOVRASTRUTTURA STRADALE	
CASSONETTO	8.828 m

SEZIONE N. : 26

QT. PROGETTO : 39.835

DIST.PROG. : 0+250.000

DIST.PREC. : 10.000

DIST.SUCC. : 10.000

ASSE PRINCIPALE - TRATTO "A"

SCALA 1:200

QT.RIF. 27.000

QUOTE TERRENO	39.199 39.079 38.624 38.598 38.899 38.939 38.964 38.966 38.979 38.983 38.986 38.994 39.000	39.102	39.078	39.023 38.999 38.999	38.999 38.999		
QUOTE PROGETTO		39.089	40.026 40.026 39.976 39.056	38.915 39.835 38.915	38.763 39.683 39.733 39.733 38.999		
DIST.PARZIALI PROGETTO		1.56	1.00	4.25	4.58	1.00	1.22

SCAVI E BONIFICHE	
STERRO	1.621 mq
SCOTICO	5.097 mq
FOSSO	1.725 mq
RILEVATI	
RILEVATO	7.671 mq
SOVRASTRUTTURA STRADALE	
CASSONETTO	8.864 m

SEZIONE N. : 27
 QT. PROGETTO : 39.812
 DIST.PROG. : 0+260.000
 DIST.PREC. : 10.000
 DIST.SUCC. : 10.000

ASSE PRINCIPALE - TRATTO "A"

SCALA 1:200

QT.RIF. 27.000

QUOTE TERRENO	39.199	39.097	38.810	38.526	38.897	38.917	38.954	38.984	38.999	39.178	39.189	39.071	38.999	38.999	38.999	38.999	39.093						
QUOTE PROGETTO										39.174	40.013	40.013	39.963	39.043	38.892	39.812	38.892	38.727	39.647	39.697	39.697	38.999	
DIST.PARZIALI PROGETTO										1.40	1.00	4.25	4.61	1.00	1.16								

SCAVI E BONIFICHE	
STERRO	0.962 mq
SCOTICO	5.976 mq
FOSSO	1.220 mq
RILEVATI	
RILEVATO	9.079 mq
SOVRASTRUTTURA STRADALE	
CASSONETTO	8.901 m

SEZIONE N. : 28

QT. PROGETTO : 39.789

DIST.PROG. : 0+270.000


DIST.PREC. : 10.000

DIST.SUCC. : 10.000

ASSE PRINCIPALE - TRATTO "A"

SCALA 1:200

QT.RIF. 27.000

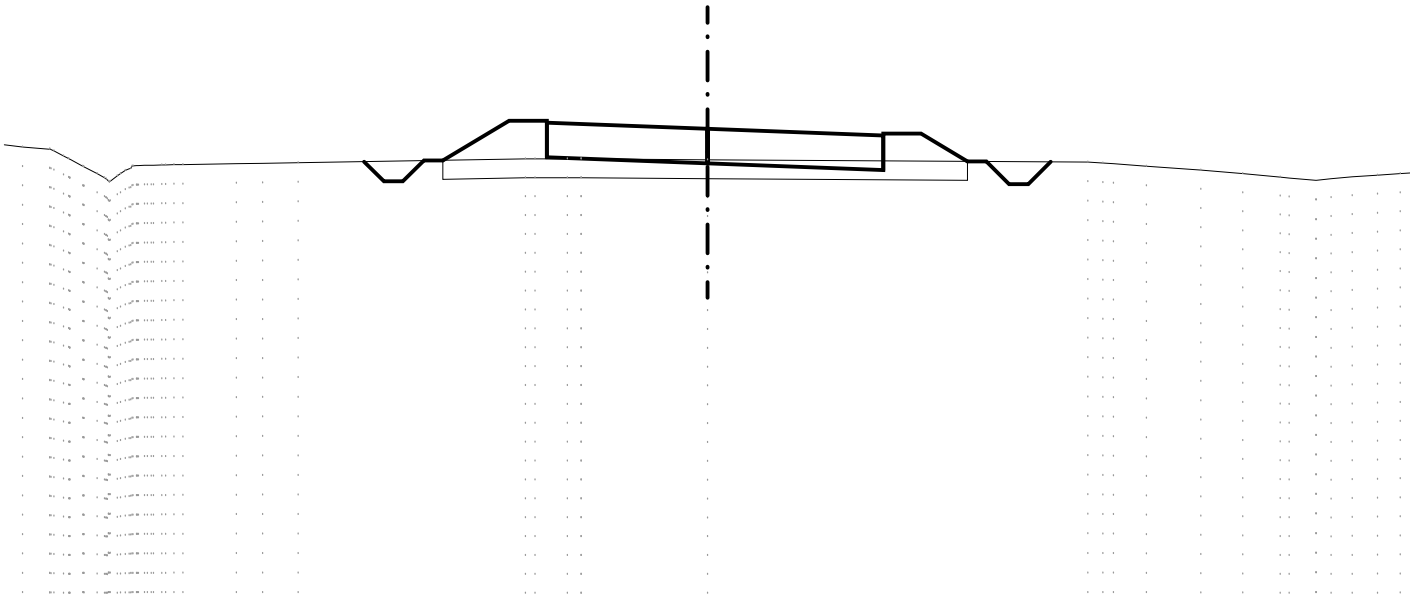

QUOTE TERRENO	39.393 39.302 39.247 38.999 38.599 38.541 38.810 38.825 38.837 38.841 38.863 38.874 38.887
QUOTE PROGETTO	 <


SCAVI E BONIFICHE	
STERRO	1.943 mq
SCOTICO	4.850 mq
FOSSO	1.532 mq
RILEVATI	
RILEVATO	7.457 mq
SOVRASTRUTTURA STRADALE	
CASSONETTO	8.937 m

SEZIONE N. : 29
 QT. PROGETTO : 39.766
 DIST.PROG. : 0+280.000
 DIST.PREC. : 10.000
 DIST.SUCC. : 10.000

ASSE PRINCIPALE - TRATTO "A"

SCALA 1:200

QT.RIF. 27.000

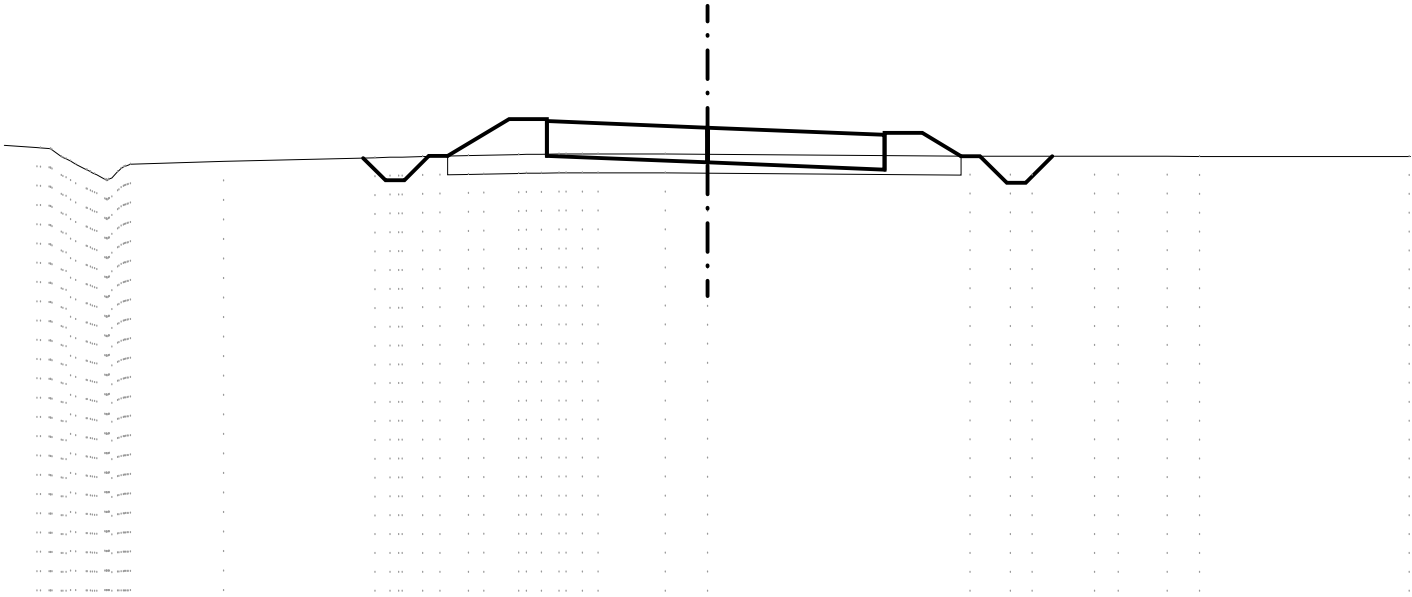

QUOTE TERRENO	39.299	39.235	38.999	38.653	38.399	38.722	38.799	38.870		38.968	38.985	38.999	39.011	39.028	39.036	39.053	39.061	39.063	39.066	39.066		39.070	39.061		39.008	39.009	39.009		39.009	39.009	39.009	38.999
QUOTE PROGETTO													39.015	39.989	39.989	39.939	39.019					38.846	39.766	38.846		38.655	39.575	39.625	39.625	39.010		
DIST.PARZIALI PROGETTO													1.62	1.00		4.25						4.69				1.00	1.03					

SCAVI E BONIFICHE	
STERRO	2.288 mq
SCOTICO	4.337 mq
FOSSO	1.900 mq
RILEVATI	
RILEVATO	6.527 mq
SOVRASTRUTTURA STRADALE	
CASSONETTO	8.973 m

SEZIONE N. : 30


QT. PROGETTO : 39.743

DIST.PROG. : 0+290.000

DIST.PREC. : 10.000

DIST.SUCC. : 10.000

ASSE PRINCIPALE - TRATTO "A"

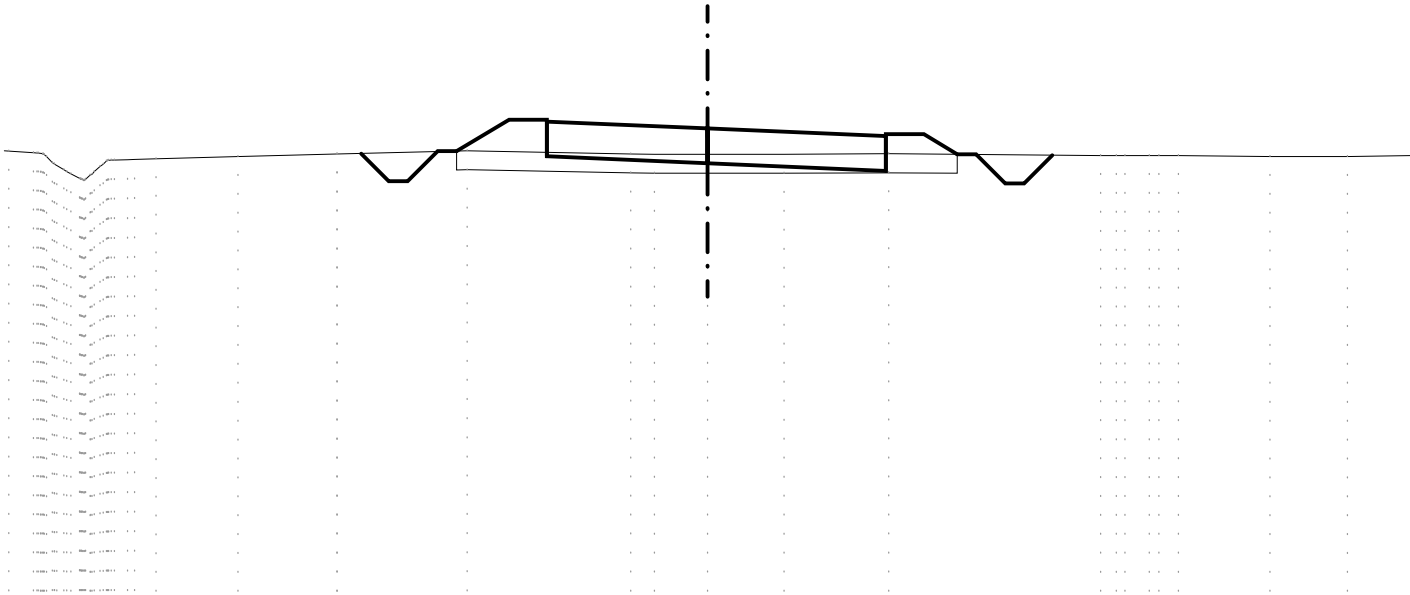

QUOTE TERRENO	39.157 39.142 39.095 38.803 38.421 38.734 38.917 38.939 38.999 39.064 39.064 39.151 39.064 39.063 39.060 39.056 39.072 39.028 39.028 39.028 39.027 38.999 38.999
QUOTE PROGETTO	39.144 39.976 39.976 39.926 39.006 38.823 39.743 38.823 38.619 39.539 39.589 39.589 39.057
DIST.PARZIALI PROGETTO	1.39 1.00 4.25 4.72 1.00 0.89

SCAVI E BONIFICHE	
STERRO	2.174 mq
SCOTICO	4.512 mq
FOSSO	1.926 mq
RILEVATI	
RILEVATO	6.818 mq
SOVRASTRUTTURA STRADALE	
CASSONETTO	9.010 m

SEZIONE N. : 31

QT. PROGETTO : 39.720

DIST.PROG. : 0+300.000

DIST.PREC. : 10.000

DIST.SUCC. : 10.000

ASSE PRINCIPALE - TRATTO "A"

SCALA 1:200

QT.RIF. 27.000

QUOTE TERRENO	38.945 38.419 38.799 39.016	- 39.152	- 39.173	- 39.187 39.197 39.182	- 39.156 39.143 39.130	- 39.113 39.964 39.094 39.914 39.086 39.084	- 39.063	- 39.023 39.800 38.800	- 39.001	- 38.999	- 38.943	- 38.930 38.923	- 38.908 38.895 38.889 38.879	- 38.862 38.853 38.845	- 38.799	- 38.766 38.748
QUOTE PROGETTO					39.141	39.964 39.964 39.914 38.994		38.800 39.720 38.800			38.583 39.503 39.553 39.553			38.959		
DIST.PARZIALI PROGETTO					1.37	1.00	4.25		4.76		1.00	0.99				

SCAVI E BONIFICHE	
STERRO	0.252 mq
SCOTICO	6.792 mq
FOSSO	1.127 mq
RILEVATI	
RILEVATO	12.251 mq
SOVRASTRUTTURA STRADALE	
CASSONETTO	9.046 m

SEZIONE N. : 32


ASSE PRINCIPALE - TRATTO "A"

QT. PROGETTO : 39.697

DIST.PROG. : 0+310.000

DIST.PREC. : 10.000

DIST.SUCC. : 7.319

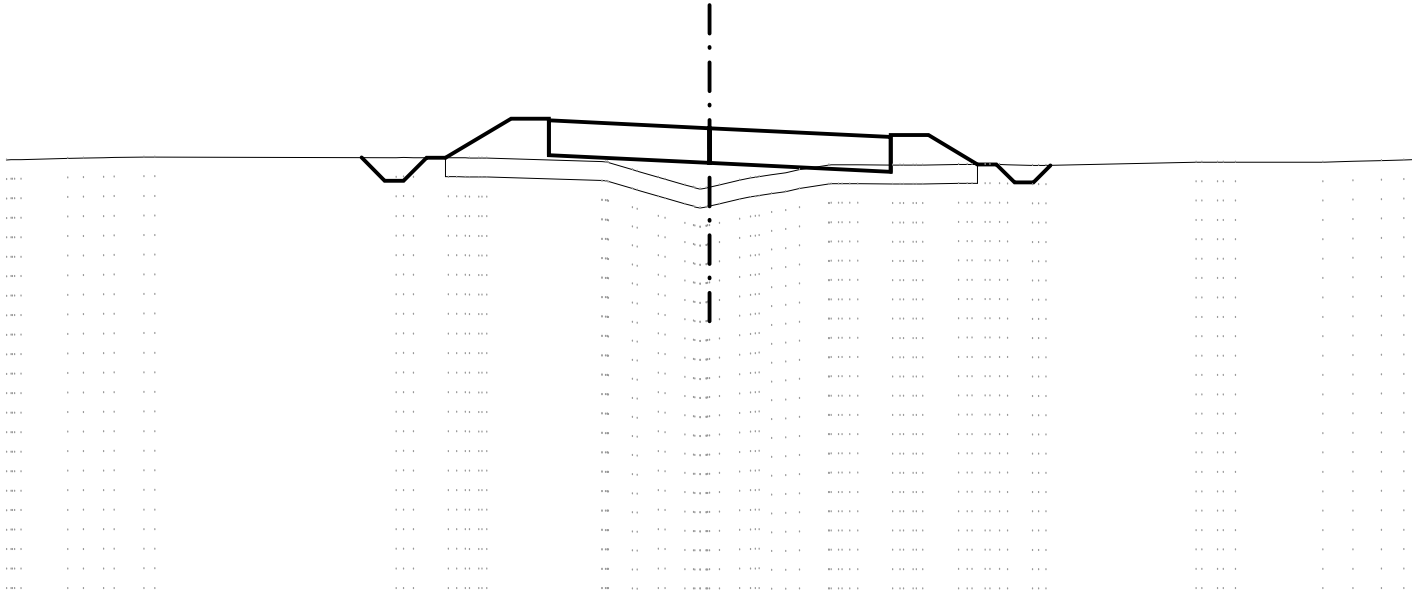

SCALA 1:200

OT.RIF. 27.000

QUOTE TERRENO	38.863 38.867	38.896	38.917 38.922	38.932 38.935		38.918 38.918	38.914 38.911	38.903		38.816	38.599	38.399	38.199 38.112	38.324 38.418	38.519 38.599	38.719 38.727	38.721 38.722	38.724 38.738	38.738 38.729	38.715 38.709		38.799 38.799	38.799	38.799	38.820 38.839	38.855
QUOTE PROGETTO						38.914	39.952 39.902	38.982					38.777 39.697	38.777			38.546 39.466	39.516 39.516	38.739							
DIST.PARZIALI PROGETTO						1.73	1.00		4.25					4.80			1.00	1.29								

SCAVI E BONIFICHE	
STERRO	2.449 mq
SCOTICO	4.233 mq
FOSSO	1.931 mq
RILEVATI	
RILEVATO	6.466 mq
SOVRASTRUTTURA STRADALE	
CASSONETTO	9.073 m

SEZIONE N. : 33


QT. PROGETTO : 39.680

DIST.PROG. : 0+317.319

DIST.PREC. : 7.319

DIST.SUCC. : 12.681

ASSE PRINCIPALE - TRATTO "A"

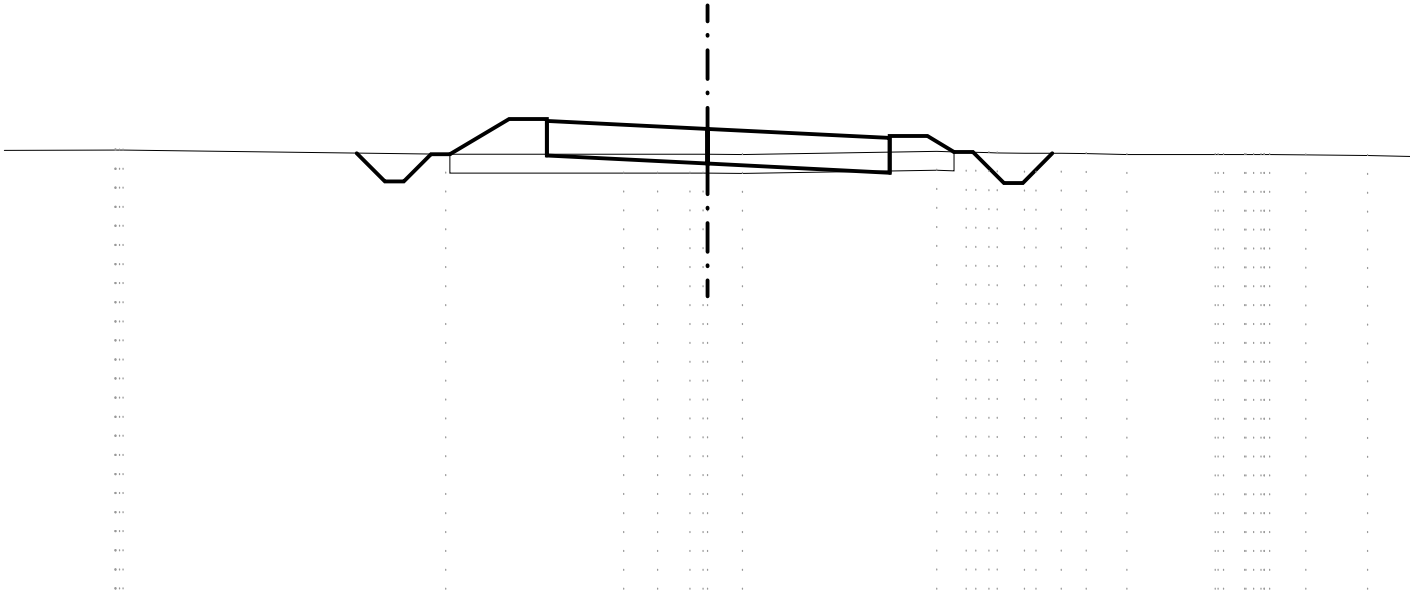

SCALA 1:200

QT.RIF. 27.000

QUOTE TERRENO	39.116 39.117	39.004	39.005 39.006	39.006 39.006	38.999	39.081 39.061 39.049 39.046	39.034 39.030 39.027	38.999	38.999 38.998 38.997	38.988	38.971
QUOTE PROGETTO		39.004	39.943 39.943 39.893 38.973	38.760 39.680 38.760		38.519 39.439 39.489 39.069					
DIST.PARZIALI PROGETTO		1.56	1.00	4.25	4.82	1.00 0.70					

SCAVI E BONIFICHE	
STERRO	0.392 mq
SCOTICO	6.507 mq
FOSSO	1.567 mq
RILEVATI	
RILEVATO	9.631 mq
SOVRASTRUTTURA STRADALE	
CASSONETTO	9.100 m

SEZIONE N. : 38

QT. PROGETTO : 39.559

DIST.PROG. : 0+370.000

DIST.PREC. : 10.000

DIST.SUCC. : 10.000

ASSE PRINCIPALE - TRATTO "A"

SCALA 1:200

QT.RIF. 27.000

QUOTE TERRENO	— 38.999	— 38.999	— 38.932	— 38.919	— 38.894		— 38.848	— 38.832	— 38.799	— 38.788	— 38.764	— 38.752	— 38.691	— 38.599	— 38.532	— 38.311	— 38.307	— 38.551	— 38.554	— 38.599	— 38.683	— 38.709	— 38.799	— 38.820	— 38.903	— 38.999	— 38.999	— 39.020	— 38.966
QUOTE PROGETTO						38.864	39.822	39.822	39.772	38.852		38.639	39.559	38.639				38.397	39.317	39.367	39.367	38.708							
DIST.PARZIALI PROGETTO						1.60	1.00		4.25				4.85					1.00	1.10										

SCAVI E BONIFICHE	
STERRO	1.298 mq
SCOTICO	5.473 mq
FOSSO	1.688 mq
RILEVATI	
RILEVATO	9.236 mq
SOVRASTRUTTURA STRADALE	
CASSONETTO	9.100 m

SEZIONE N. : 39

QT. PROGETTO : 39.537

DIST.PROG. : 0+380.000


DIST.PREC. : 10.000

DIST.SUCC. : 10.000

ASSE PRINCIPALE - TRATTO "A"

SCALA 1:200

QT.RIF. 27.000

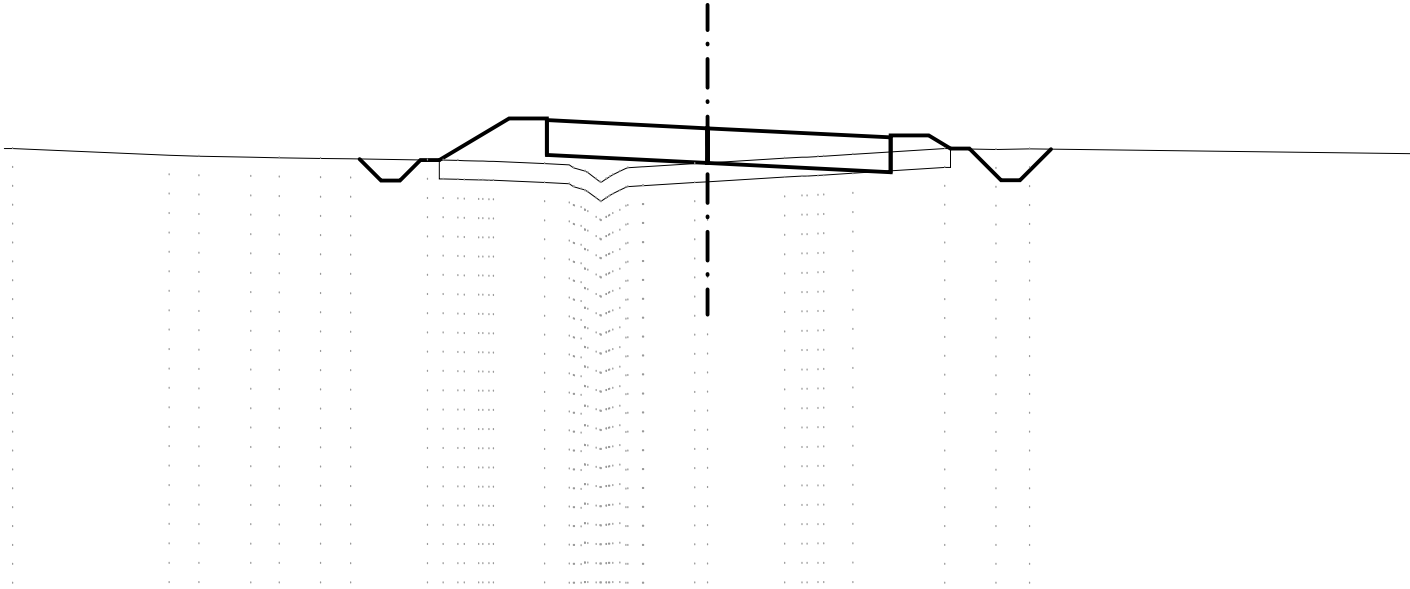

QUOTE TERRENO	— 38.999							— 38.821	— 38.799	— 38.769	— 38.754	— 38.736	— 38.725		— 38.697	— 38.685	— 38.673	— 38.659	— 38.599	— 38.570	— 38.360	— 38.195	— 38.472	— 38.519	— 38.599	— 38.620		— 38.745	— 38.767	— 38.799	— 38.845		— 38.999	— 38.975	— 38.990	
QUOTE PROGETTO															38.693			39.799	39.799	39.749	38.829					38.617	39.537	38.617				38.374	39.294	39.344	39.344	38.996
DIST.PARZIALI PROGETTO																1.84		1.00			4.25							4.85				1.00	0.58			

SCAVI E BONIFICHE	
STERRO	2.599 mq
SCOTICO	4.335 mq
FOSSO	1.280 mq
RILEVATI	
RILEVATO	6.998 mq
SOVRASTRUTTURA STRADALE	
CASSONETTO	9.100 m

SEZIONE N. : 40

QT. PROGETTO : 39.514

DIST.PROG. : 0+390.000

DIST.PREC. : 10.000

DIST.SUCC. : 10.000

ASSE PRINCIPALE - TRATTO "A"

SCALA 1:200

QT.RIF. 27.000

QUOTE TERRENO	38.693	38.634	38.599	38.585	38.558	38.322	38.153	38.399	38.482	38.598	38.633	38.799	38.794	38.860	38.939	38.907	38.919	38.779							
QUOTE PROGETTO										38.586		39.776	39.776	39.726	38.806		38.594	39.514	38.594		38.351	39.271	39.321	39.321	38.906
DIST.PARZIALI PROGETTO										1.98		1.00		4.25		4.85		1.00		0.69					


SCAVI E BONIFICHE	
STERRO	2.381 mq
SCOTICO	4.360 mq
FOSSO	1.636 mq
RILEVATI	
RILEVATO	6.781 mq
SOVRASTRUTTURA STRADALE	
CASSONETTO	9.100 m

SEZIONE N. : 41
 QT. PROGETTO : 39.491
 DIST.PROG. : 0+400.000
 DIST.PREC. : 10.000
 DIST.SUCC. : 10.000

ASSE PRINCIPALE - TRATTO "A"

SCALA 1:200

QT.RIF. 27.000

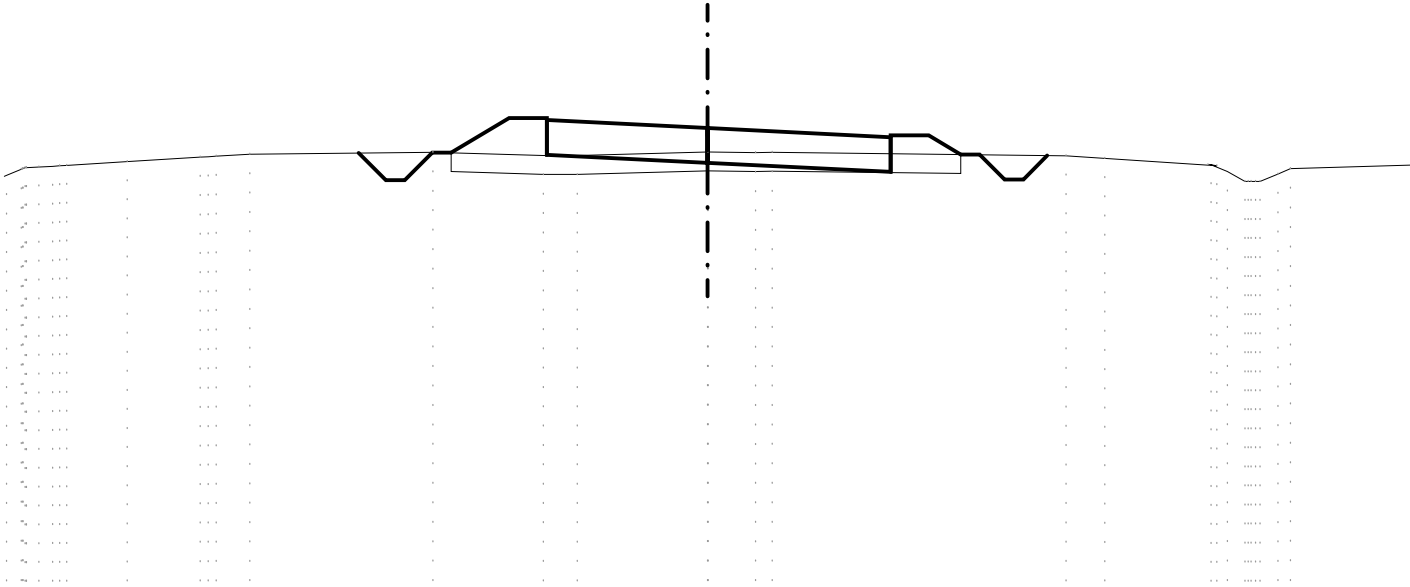


QUOTE TERRENO	38.199 38.399 38.457 38.489 38.500	38.599	38.718 38.744	38.799	38.850	38.766 38.762	38.855 38.856 38.836 38.844	38.756 38.685	38.518 38.077 38.273 38.413
QUOTE PROGETTO					38.836	39.753 39.753 39.703 38.783	38.571 39.491 38.571	38.328 39.248 39.298 39.298	38.787
DIST.PARZIALI PROGETTO					1.53	1.00	4.25	4.85	1.00 0.85

SCAVI E BONIFICHE	
STERRO	1.259 mq
SCOTICO	5.822 mq
FOSSO	1.157 mq
RILEVATI	
RILEVATO	9.538 mq
SOVRASTRUTTURA STRADALE	
CASSONETTO	9.100 m

SEZIONE N. : 42
QT. PROGETTO : 39.468
DIST.PROG. : 0+410.000
DIST.PREC. : 10.000
DIST.SUCC. : 10.000

ASSE PRINCIPALE - TRATTO "A"

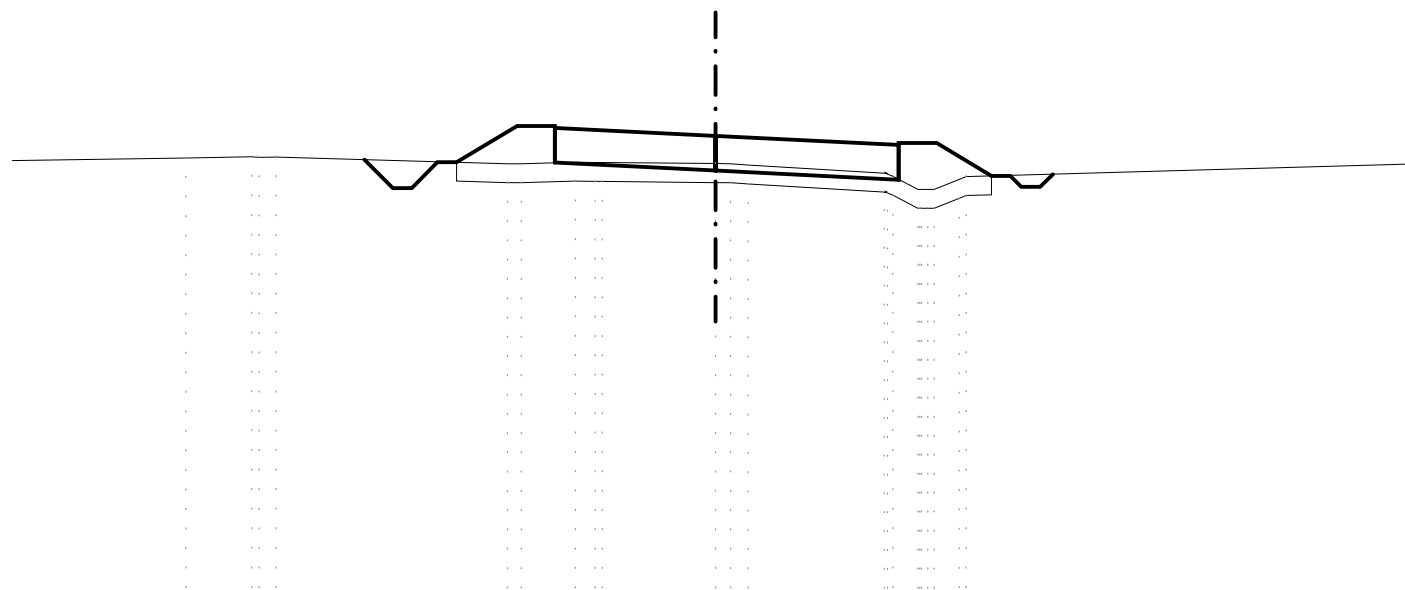

SCALA 1:200

QT.RIF. 27.000

QUOTE TERRENO	QUOTE PROGETTO	DIST.PARZIALI PROGETTO
— 38.882	38.770	1.60
= 38.914	39.730	1.00
— 38.905	39.730	
	39.680	4.25
	38.760	
	38.548	4.85
	39.468	
	38.548	
	38.305	1.00
	39.225	
	39.275	1.45
	39.275	
	38.406	

SCAVI E BONIFICHE	
STERRO	0.650 mq
FOSSO	1.163 mq
RILEVATI	
RILEVATO	5.057 mq
SOVRASTRUTTURA STRADALE	
CASSONETTO	9.100 m

SEZIONE N. : 43


QT. PROGETTO : 39.445

DIST.PROG. : 0+420.000

DIST.PREC. : 10.000

DIST.SUCC. : 10.000

ASSE PRINCIPALE - TRATTO "A"

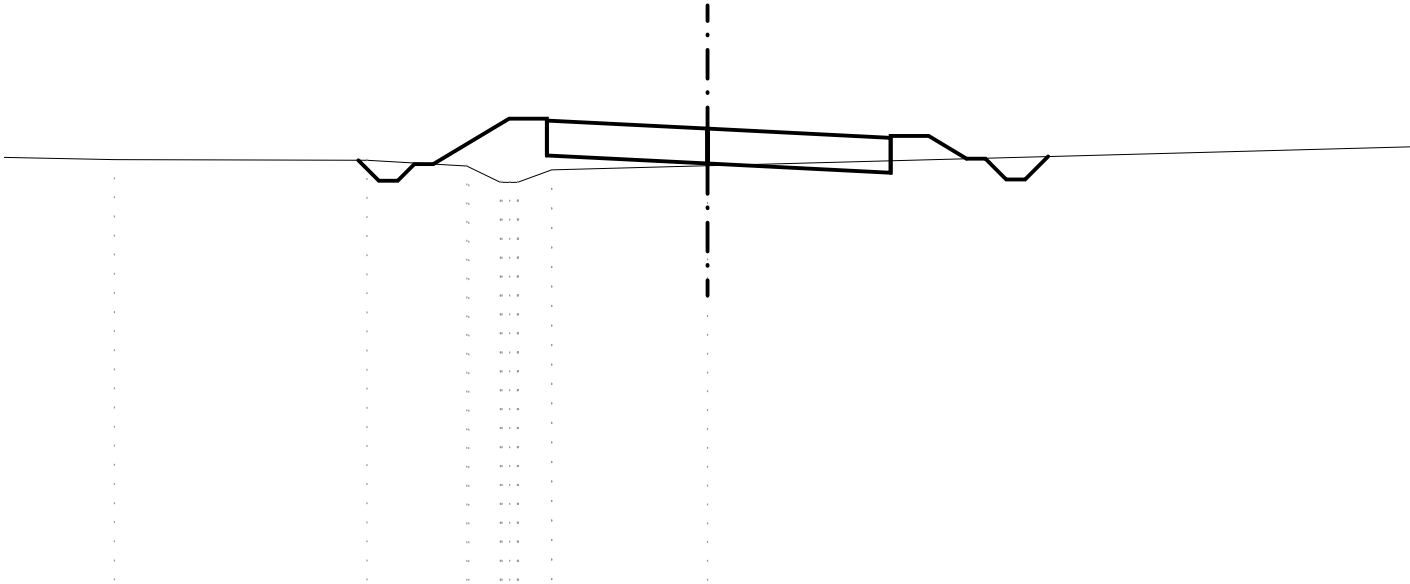

SCALA 1:200

QUOTE TERRENO	— 38.631	— 38.608	38.458 38.430 38.027 38.036 38.357 38.359	— 38.468				
QUOTE PROGETTO			38.508 39.707 39.707 39.657 38.737	38.525 39.445 38.525		38.282 39.202 39.252 39.252	38.650	
DIST.PARZIALI PROGETTO			2.00 1.00	4.25	4.85	1.00 1.00		

SCAVI E BONIFICHE	
STERRO	3.068 mq
SCOTICO	3.781 mq
FOSSO	1.783 mq
RILEVATI	
RILEVATO	6.034 mq
SOVRASTRUTTURA STRADALE	
CASSONETTO	9.100 m

SEZIONE N. : 44
 QT. PROGETTO : 39.422
 DIST.PROG. : 0+430.000
 DIST.PREC. : 10.000
 DIST.SUCC. : 10.000

ASSE PRINCIPALE - TRATTO "A"

SCALA 1:200

QT.RIF. 27.000

QUOTE TERRENO	37.974	38.225	38.359	38.456	38.539	38.765	38.820	39.042	38.995	38.994							
QUOTE PROGETTO					38.619	39.684	39.684	39.634	38.714	38.502	39.422	38.502	38.259	39.179	39.229	39.229	38.942
DIST.PARZIALI PROGETTO					1.78	1.00	4.25	4.85	1.00	0.48							

SCAVI E BONIFICHE	
STERRO	2.720 mq
SCOTICO	3.970 mq
FOSSO	1.686 mq
RILEVATI	
RILEVATO	6.146 mq
SOVRASTRUTTURA STRADALE	
CASSONETTO	9.100 m

SEZIONE N. : 46


QT. PROGETTO : 39.376

DIST.PROG. : 0+450.000

DIST.PREC. : 10.000

DIST.SUCC. : 10.000

ASSE PRINCIPALE - TRATTO "A"

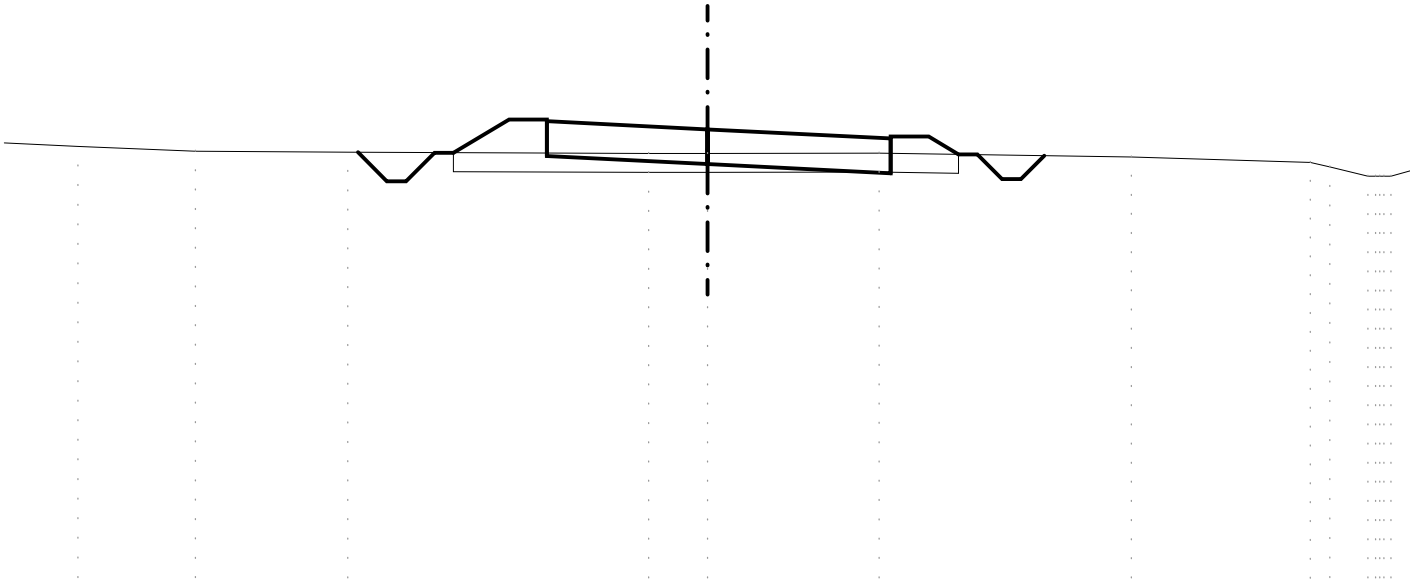

SCALA 1:200

QT.RIF. 27.000

QUOTE TERRENO	- 38.923	- 38.793	- 38.770		- 38.735	- 38.737	- 38.744	- 38.640	- 38.499	- 38.382	- 38.137	- 38.137									
QUOTE PROGETTO				38.758	39.639	39.639	39.589	38.669		38.456	39.376	38.456	38.214	39.134	39.184	39.184	38.711				
DIST.PARZIALI PROGETTO				1.47	1.00		4.25			4.85			1.00	0.79							

SCAVI E BONIFICHE	
STERRO	0.780 mq
SCOTICO	6.062 mq
FOSSO	1.485 mq
RILEVATI	
RILEVATO	9.757 mq
SOVRASTRUTTURA STRADALE	
CASSONETTO	9.114 m

SEZIONE N. : 47


QT. PROGETTO : 39.353

DIST.PROG. : 0+460.000

DIST.PREC. : 10.000

DIST.SUCC. : 10.000

ASSE PRINCIPALE - TRATTO "A"

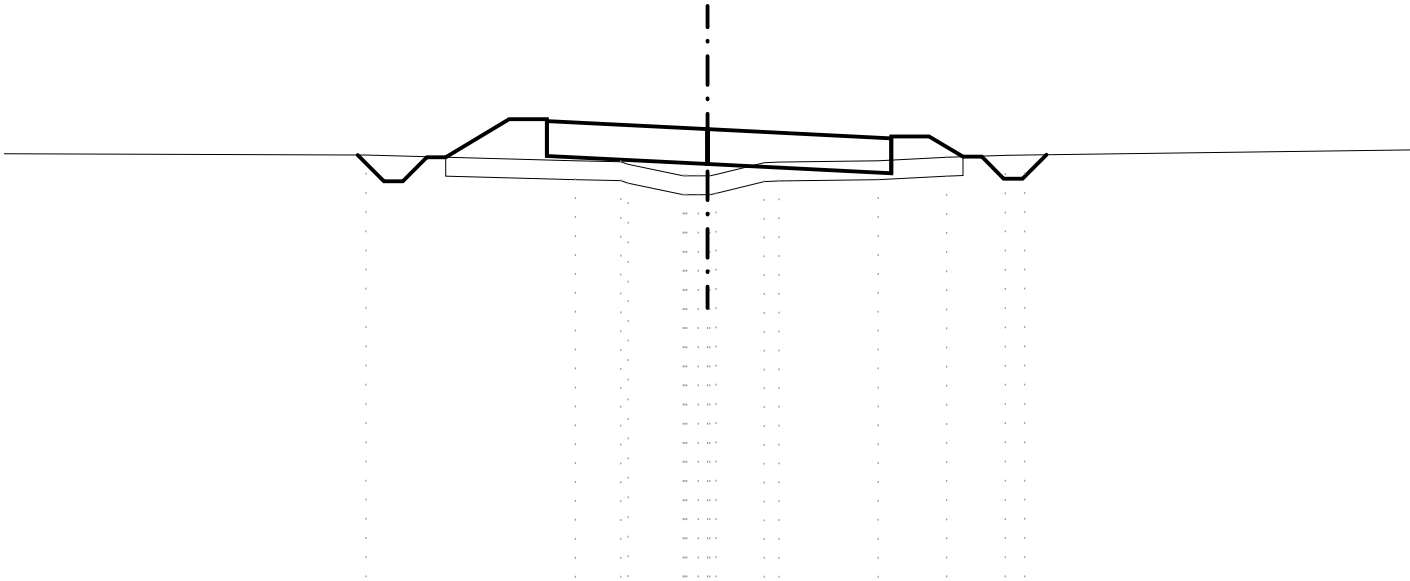

SCALA 1:200

QT.RIF. 27.000

QUOTE TERRENO	- 38.669			- 38.521	- 38.489	- 38.428	- 38.118	- 38.118	- 38.154	- 38.468	- 38.482	- 38.518	- 38.612	- 38.658	- 38.666
QUOTE PROGETTO		38.612	39.616	39.616	38.646		38.433	39.353	38.433			38.190	39.110	39.160	38.625
DIST.PARZIALI PROGETTO		1.67	1.00		4.25				4.86			1.00	0.89		

SCAVI E BONIFICHE	
STERRO	2.746 mq
SCOTICO	4.313 mq
FOSSO	1.488 mq
RILEVATI	
RILEVATO	6.686 mq
SOVRASTRUTTURA STRADALE	
CASSONETTO	9.702 m

SEZIONE N. : 50

QT. PROGETTO : 39.286

DIST.PROG. : 0+490.000

DIST.PREC. : 10.000

DIST.SUCC. : 10.000

ASSE PRINCIPALE - TRATTO "A"

SCALA 1:200


QT.RIF. 27.000

QUOTE TERRENO	38.109	38.110	38.151	38.409	38.451		38.615	38.627		38.665										
QUOTE PROGETTO						38.540	39.557	39.557	39.507	38.587		38.366	39.286	38.366		38.102	39.022	39.072	39.072	38.673
DIST.PARZIALI PROGETTO						1.70	1.00		4.42		5.28		1.00	0.66						

SCAVI E BONIFICHE	
STERRO	6.670 mq
SCOTICO	1.733 mq
FOSSO	3.077 mq
RILEVATI	
RILEVATO	2.713 mq
SOVRASTRUTTURA STRADALE	
CASSONETTO	10.297 m

SEZIONE N. : 51
 QT. PROGETTO : 39.269
 DIST.PROG. : 0+500.000
 DIST.PREC. : 10.000
 DIST.SUCC. : 10.000

ASSE PRINCIPALE - TRATTO "A"

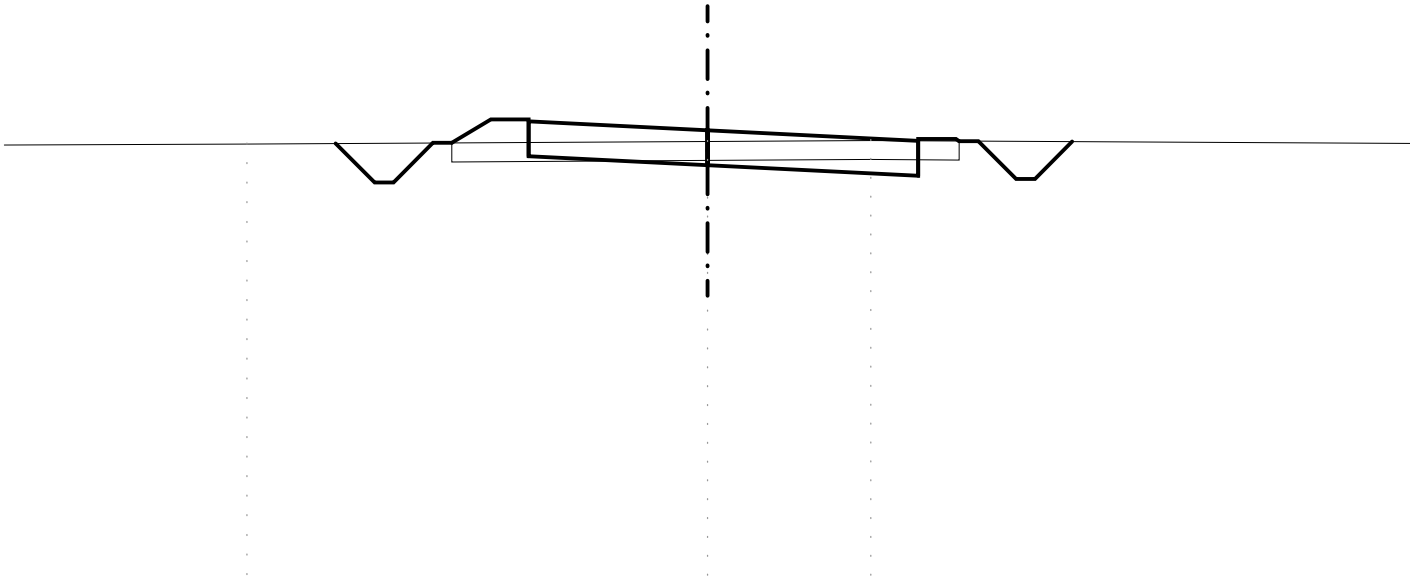

SCALA 1:200


QT.RIF. 27.000

QUOTE TERRENO	38.906									
QUOTE PROGETTO		38.936	39.555	39.555	39.505	38.585	38.349	39.269	38.349	38.998
DIST.PARZIALI PROGETTO		1.03	1.00		4.73		5.57		1.00	

SCAVI E BONIFICHE	
STERRO	4.002 mq
SCOTICO	3.734 mq
FOSSO	1.930 mq
RILEVATI	
RILEVATO	5.682 mq
SOVRASTRUTTURA STRADALE	
CASSONETTO	11.133 m

SEZIONE N. : 52
 QT. PROGETTO : 39.256
 DIST.PROG. : 0+510.000
 DIST.PREC. : 10.000
 DIST.SUCC. : 12.187

ASSE PRINCIPALE - TRATTO "A"

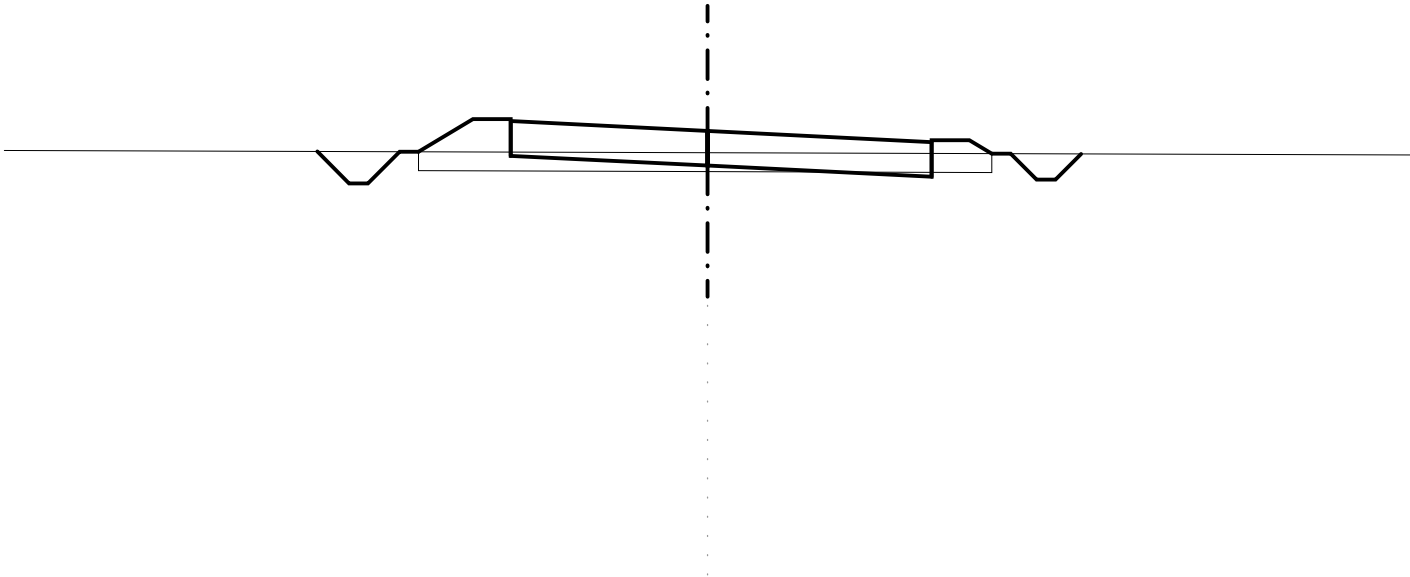


SCALA 1:200

QT.RIF. 27.000 											
QUOTE TERRENO		38.678									
QUOTE PROGETTO		38.703	39.566	39.516	38.596	38.336	39.256	38.336	38.039	38.959	39.009
DIST.PARZIALI PROGETTO		1.44	1.00		5.20		5.93		1.00	0.59	

SCAVI E BONIFICHE	
STERRO	4.552 mq
SCOTICO	4.003 mq
FOSSO	2.010 mq
RILEVATI	
RILEVATO	5.989 mq
SOVRASTRUTTURA STRADALE	
CASSONETTO	12.435 m

SEZIONE N. : 53
 QT. PROGETTO : 39.245
 DIST.PROG. : 0+522.187
 DIST.PREC. : 12.187
 DIST.SUCC. : 7.813

ASSE PRINCIPALE - TRATTO "A"

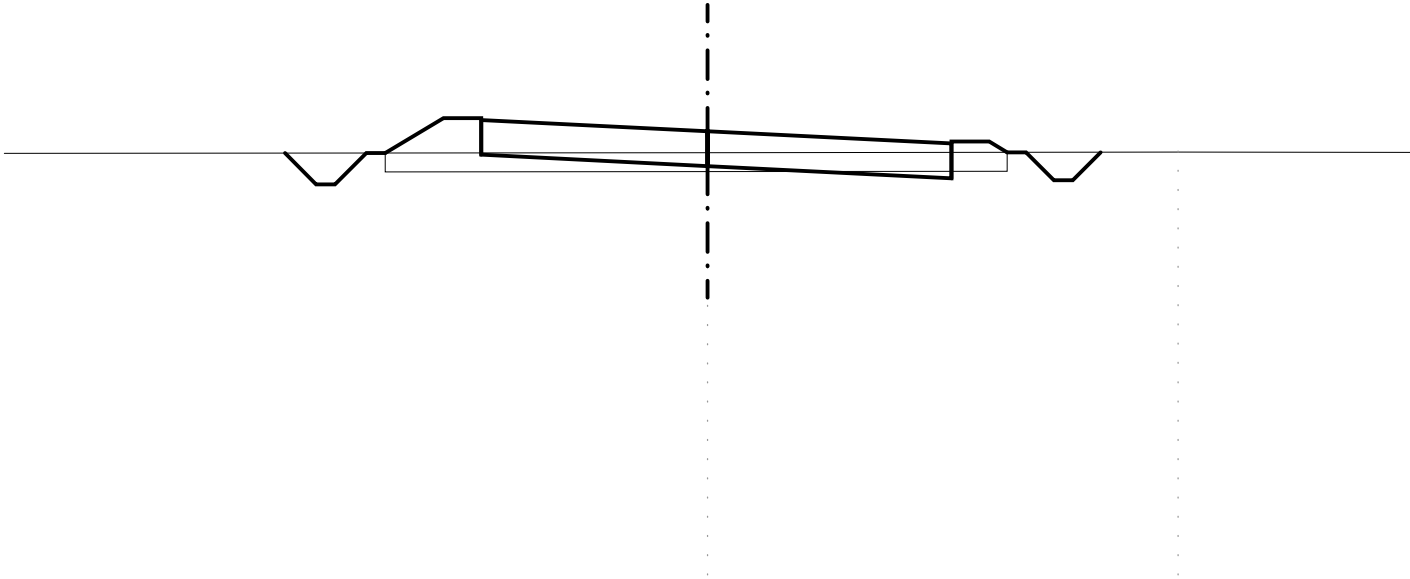


SCALA 1:200

QT.RIF. 27.000	
QUOTE TERRENO	38.679 38.692
QUOTE PROGETTO	38.670 39.594 39.594 39.544 38.624 38.325 39.245 38.325 38.002 38.922 38.972 38.972 38.688
DIST.PARZIALI PROGETTO	1.54 1.00 5.98 6.45 1.00 0.47

SCAVI E BONIFICHE	
STERRO	8.186 mq
SCOTICO	1.605 mq
FOSSO	3.091 mq
RILEVATI	
RILEVATO	2.557 mq
SOVRASTRUTTURA STRADALE	
CASSONETTO	13.690 m

SEZIONE N. : 54
 QT. PROGETTO : 39.241
 DIST.PROG. : 0+530.000
 DIST.PREC. : 7.813
 DIST.SUCC. : 9.331

ASSE PRINCIPALE - TRATTO "A"

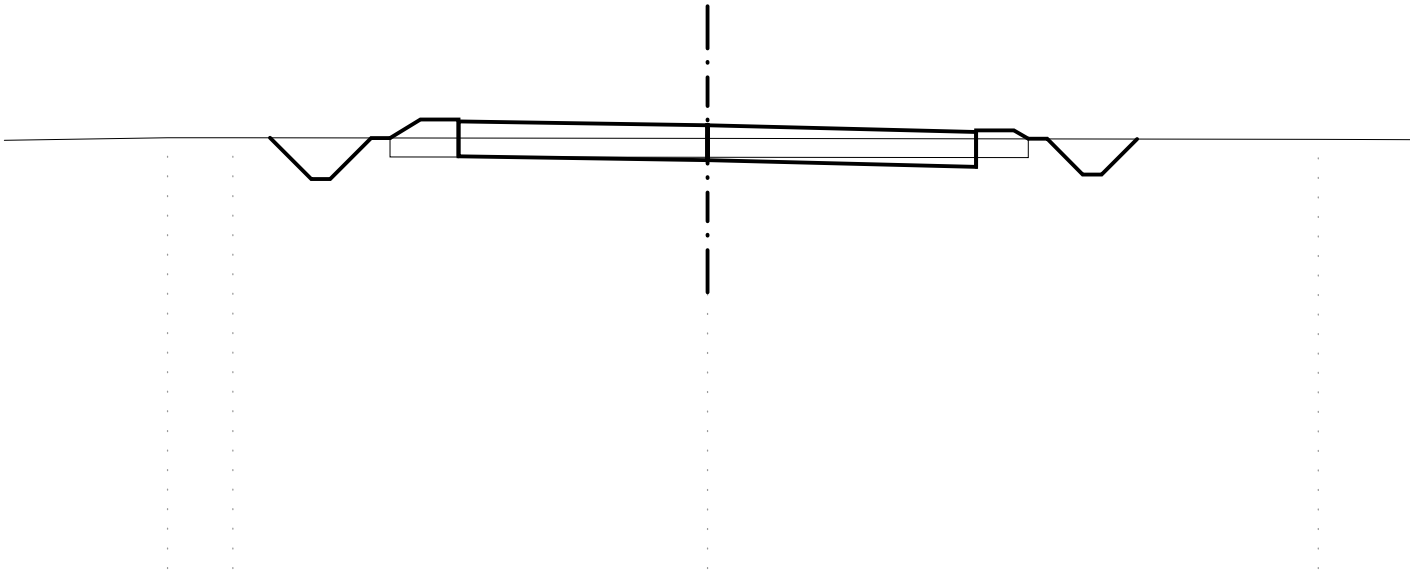

SCALA 1:200

QT.RIF. 27.000 																
QUOTE TERRENO																

SCAVI E BONIFICHE	
STERRO	8.597 mq
SCOTICO	3.266 mq
FOSSO	2.665 mq
RILEVATI	
RILEVATO	3.863 mq
SOVRASTRUTTURA STRADALE	
CASSONETTO	20.616 m


SEZIONE N. : 55

QT. PROGETTO : 39.240

DIST.PROG. : 0+539.331

DIST.PREC. : 9.331

ASSE PRINCIPALE - TRATTO "A"

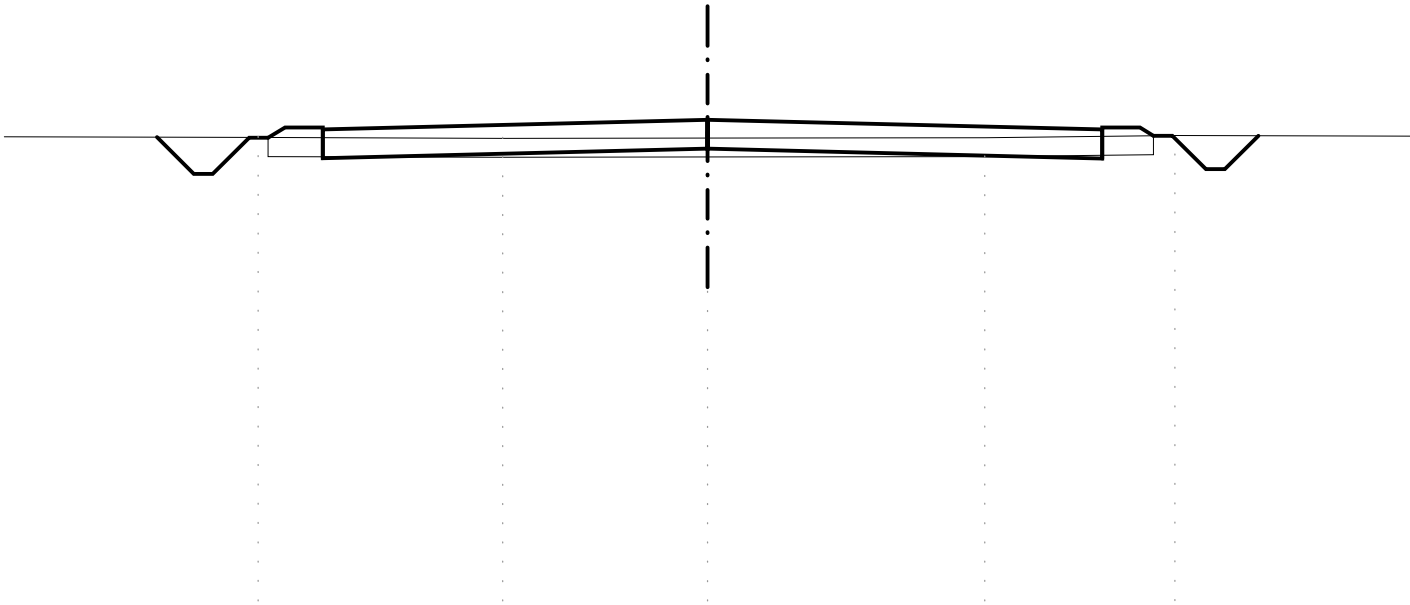

SCALA 1:200

QT.RIF. 26.000

QUOTE TERRENO	38.766		38.746		38.753		38.763		38.822	
QUOTE PROGETTO	38.766 39.036 39.036 38.986 38.216				38.470 39.240 38.470				38.209 38.979 39.029 39.029 38.816	
DIST.PARZIALI PROGETTO	0.45 1.00		10.17				10.44		1.00 0.36	