


N

CONDOTTA SERVIZIO 1° DORSALE ACQUE ALTE

CONDOTTA SERVIZIO 1° DORSALE ACQUE ALTE

CONDOTTA SERVIZIO 1° DORSALE ACQUE ALTE

K-PLAN

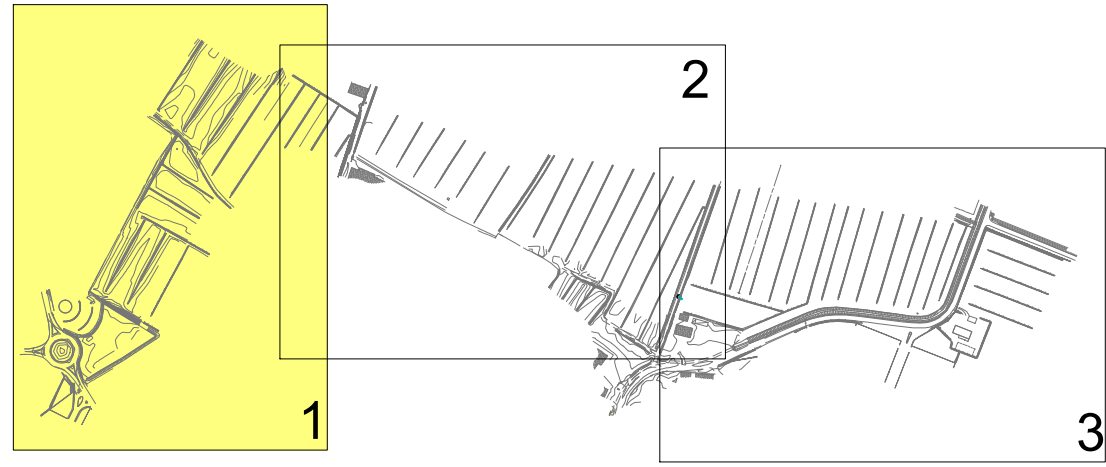

LEGENDA	
—	Rete ENEL
—	Rete Telecom
—	Rete Gas media pressione
—	Rete Gas bassa pressione
—	Acquedotto
—	Fogna
- - -	Canale interrato consorzio bonifica



COMUNE di BUSSETO
REALIZZAZIONE del TRONCO STRADALE
di COLLEGAMENTO
tra la S.P. n. 588 "DEI DUE PONTI"
e S.P. n.94 "BUSSETO - POLESINE"
(TANGENZIALE di BUSSETO 3° STRALCIO)



PROGETTO MANDATARIA
Aerte P&L engineering
Società di ingegneria
Str. Cavallotti, 15 - 43036 PARMA - Italy
Tel. 0521/680773 Fax 0521/680806
info@p&l.it
MANDANTI
Dott. Geol. LORENZO NEGRI
Via Nello Nelli, 204 - 43100 PARMA (PR)
Tel. 0521/048893 Fax 0521/041307
l.negri@postidiparma.it

CONSULENZE SPECIALISTICHE
ARCHEOLOGIA
A.B.A.C.U.S. S.r.l. - Dott. Geo. Carlo Angiolini
Via Emilia Ovest n. 187 - San Pancrazio 43016 Parma
Tel. 0521/421038 - P.I. - C.F. 02340300369
IMPATTO AMBIENTALE
A.M.B.I.T.E.R. S.r.l. - Società di Progettazione Ambientale
Via Ricciolella, 5/A - 43100 Parma
Tel. +390521/424230 - Fax +390521/424236
info@ambiter.it
RIEVI TOPOGRAFICI
S.T.T.O.F. S.r.l. - Servizi Topografici e Topografici
Via Pirelli, 2 - 43101 Busseto (PR)
Tel. 0524/91243 - Fax 0524/900028
info@sttofof.it
G.E.O.S. S.r.l.
Via Edoardo VIII, 208 - 43100 PARMA
Tel. 0524/944568
info@geos.it

PROGETTO DEFINITIVO

OGGETTO: RILIEVO CELERIMETRICO

TAV. N. R.1.1

TITOLO: PLANIMETRIA CON SOTTOSERVIZI

SCALA: 1:500

1/3

IL RESPONSABILE DI PROGETTO

Dott. Ing. Francesco Ferrari

IL RESPONSABILE DEL PROCEDIMENTO

Dott. Arch. Roberto Minardi

REVISIONE PER C.A.S.