


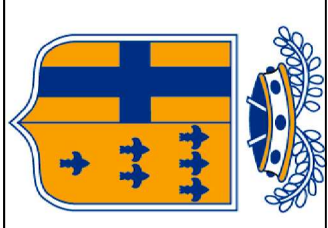


AMMINISTRAZIONE PROVINCIALE DI PARMA
SERVIZIO AMBIENTE - DIFESA DEL SUOLO E TUTELA DEL TERRITORIO -
UFFICIO DI PROGETTAZIONE AMBIENTALE




COMUNE DI BUSSETO

Piano Integrato di Riduzione del Rischio Idraulico Bassa Ovest
ADEGUAMENTO E MESSA IN SICUREZZA IDRAULICA
DEL CAVO VIOLA NEL COMUNE DI BUSSETO

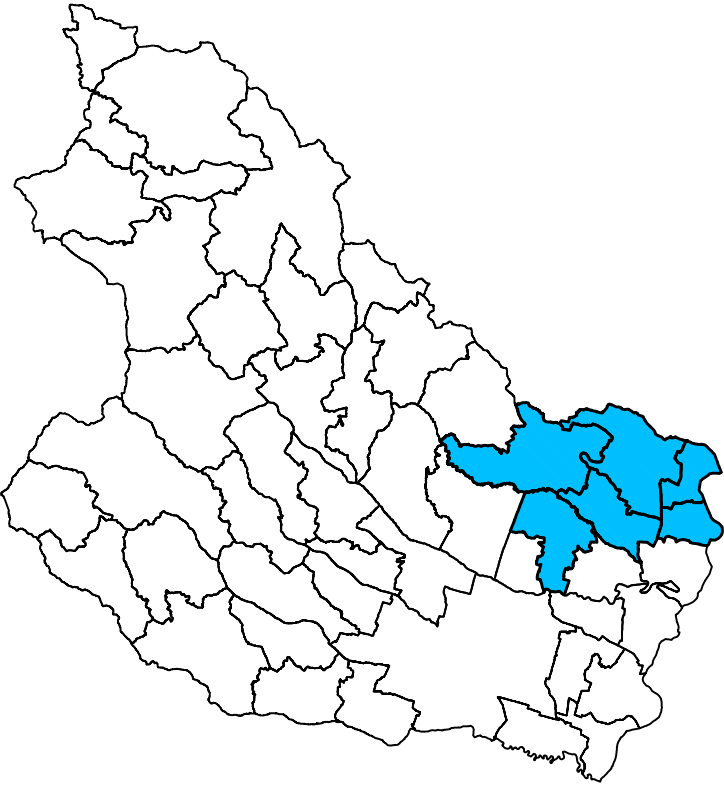


FINANZIAMENTO DELL'OPERA		
Finanziamento Ministero Difesa del Suolo		635.000,00
Costo complessivo dell'intervento		635.000,00
Tavola:	Titolo:	Scala:
Tav. 5	Particolari costruttivi	varie
Progetto Definitivo-Esecutivo		
AMM.NE PROVINCIALE DI PARMA PIAZZA DELLA PACE, 1 - 43100 PARMA		PROGETTO: ing. Gabriele Alfiraco ing. Michele Giordani
AMM.NE COMUNALE DI BUSSETO PIAZZA G.VERDI, 10 - 43011 BUSSETO (PR)		
DATA:		

Paratoia di chiusura collegamenti
cassa - cavo Torto

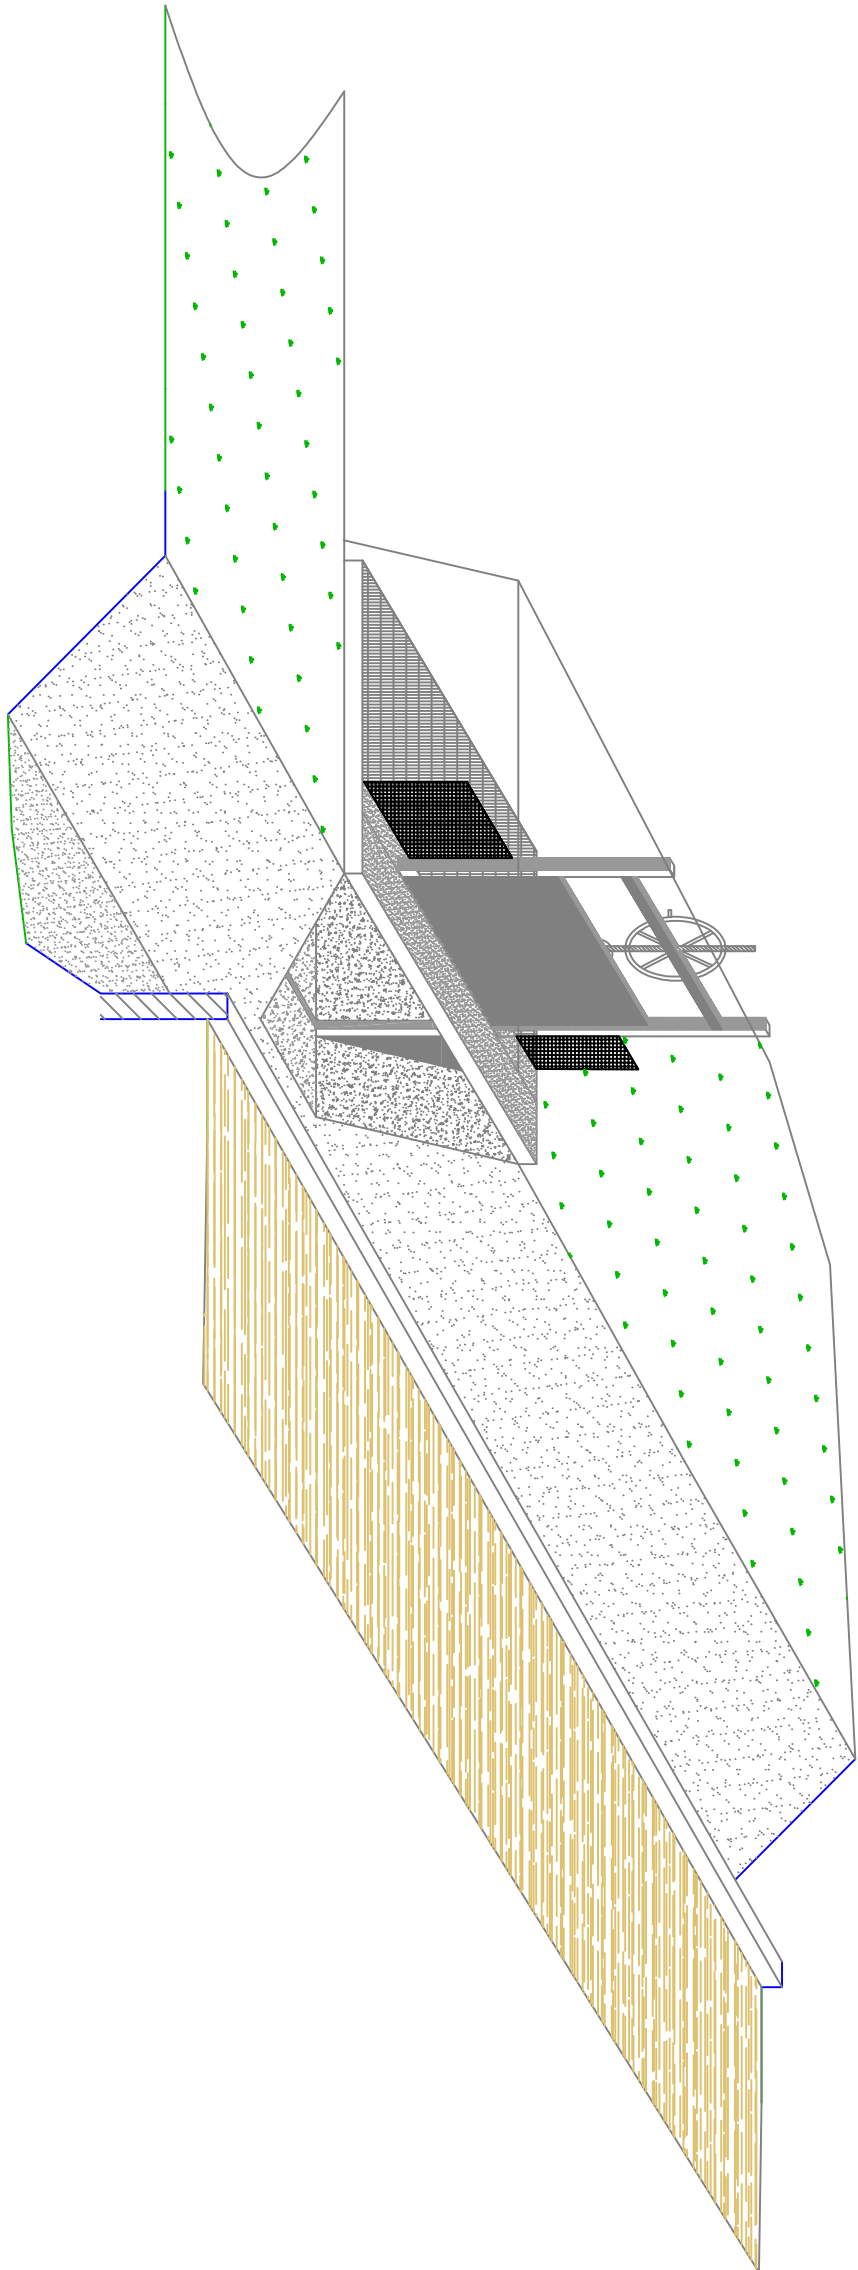


RECINZIONE E CANCELLO

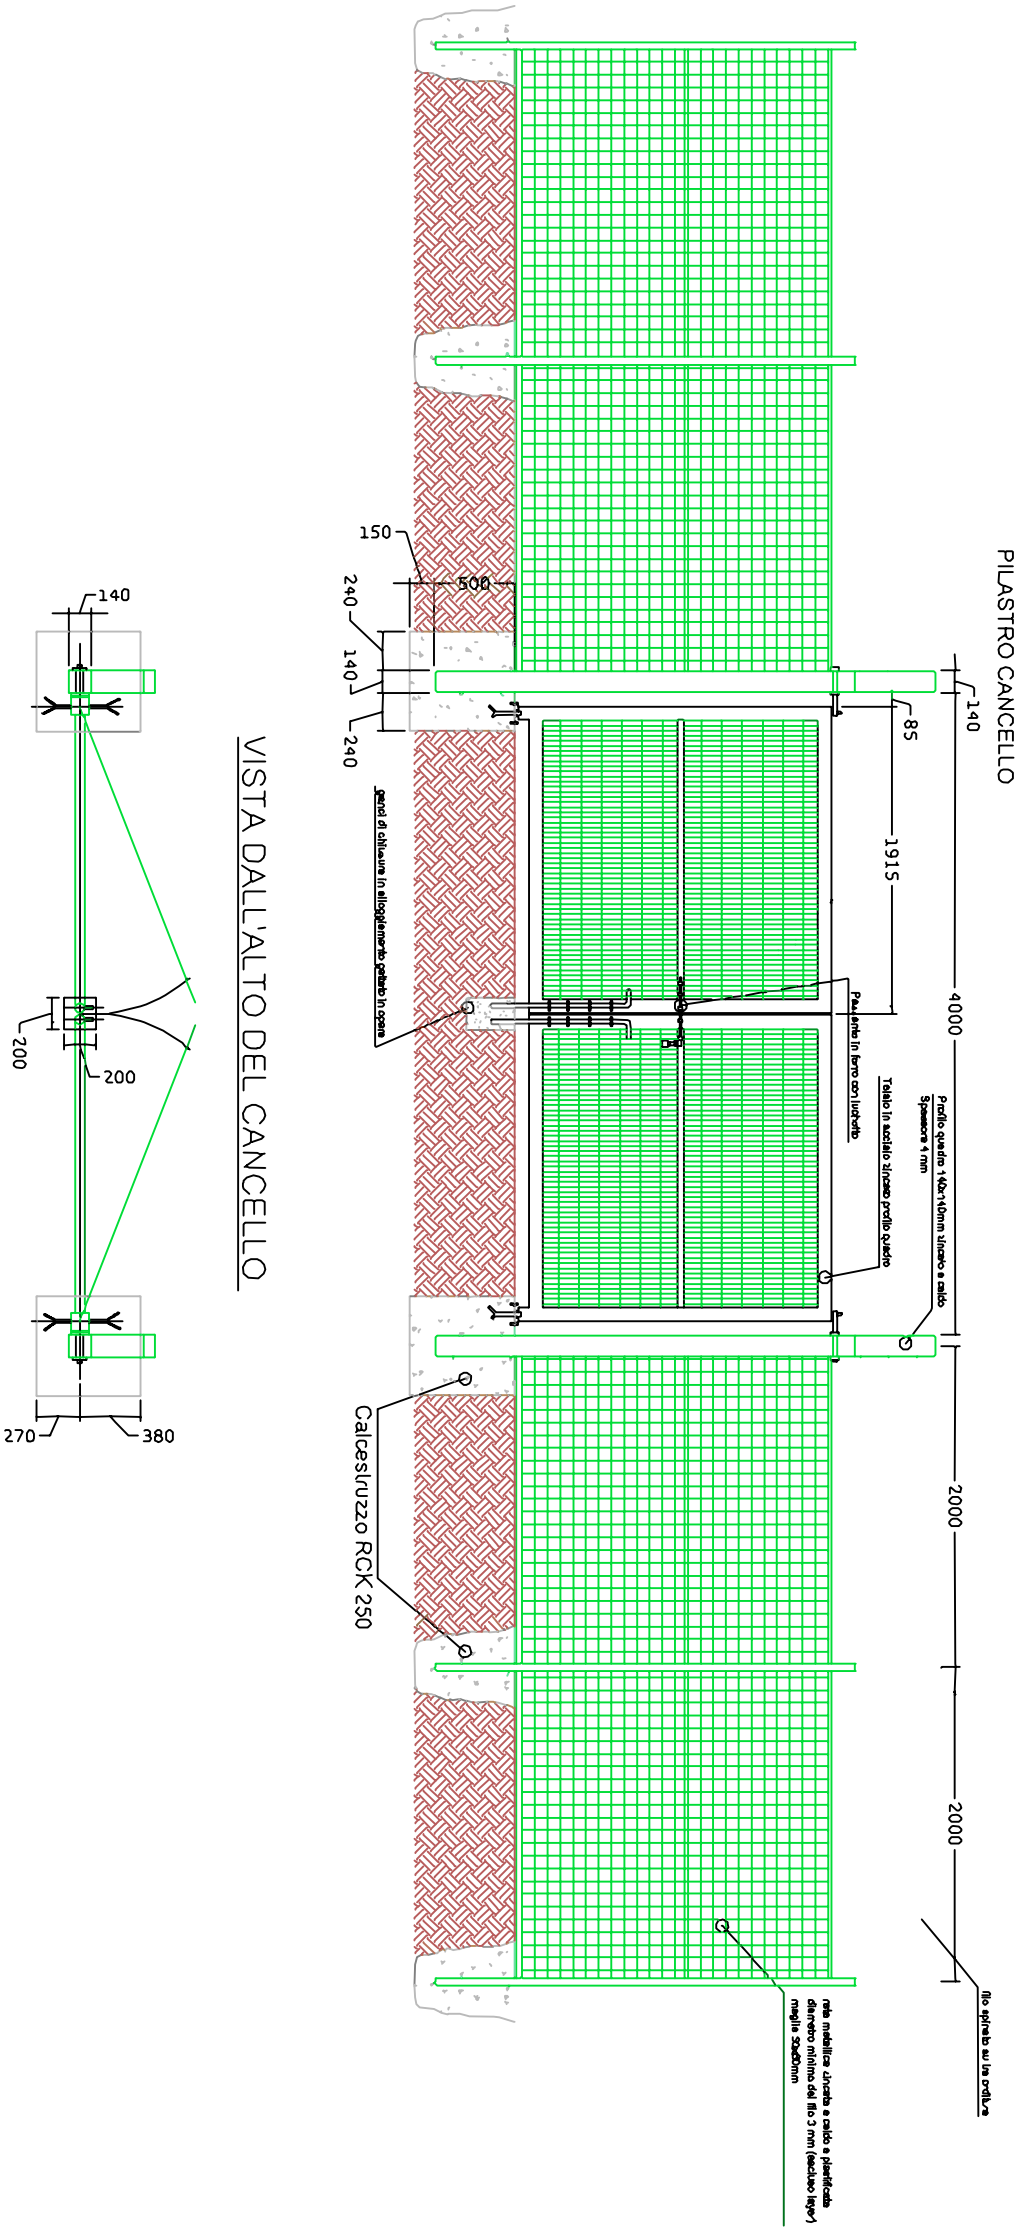


VISTA DALL'ALTO DEL CANCELLO

PARTICOLARE RECINZIONE CON RETE METALLICA

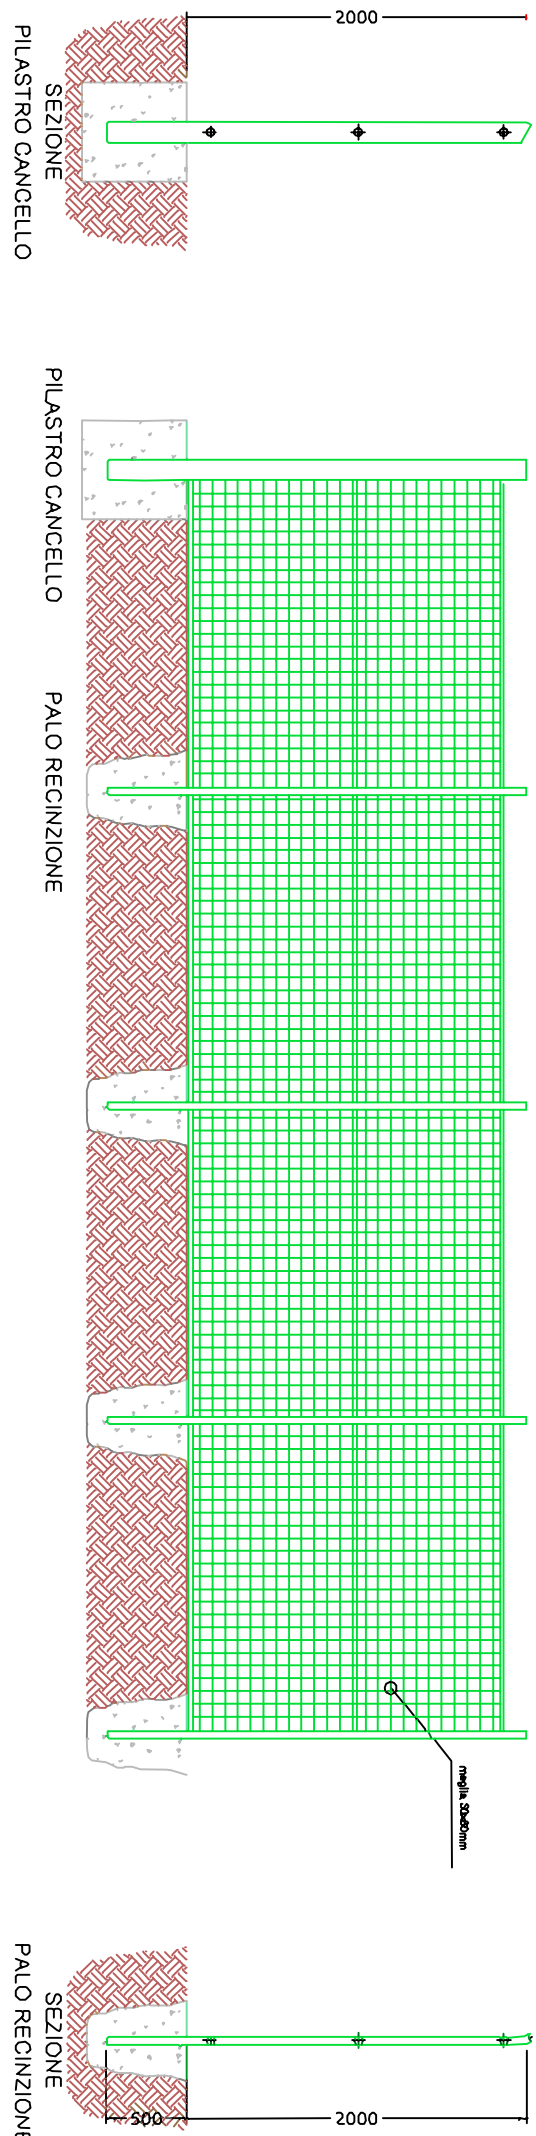


PARTICOLARE PAILO ILLUMINAZIONE

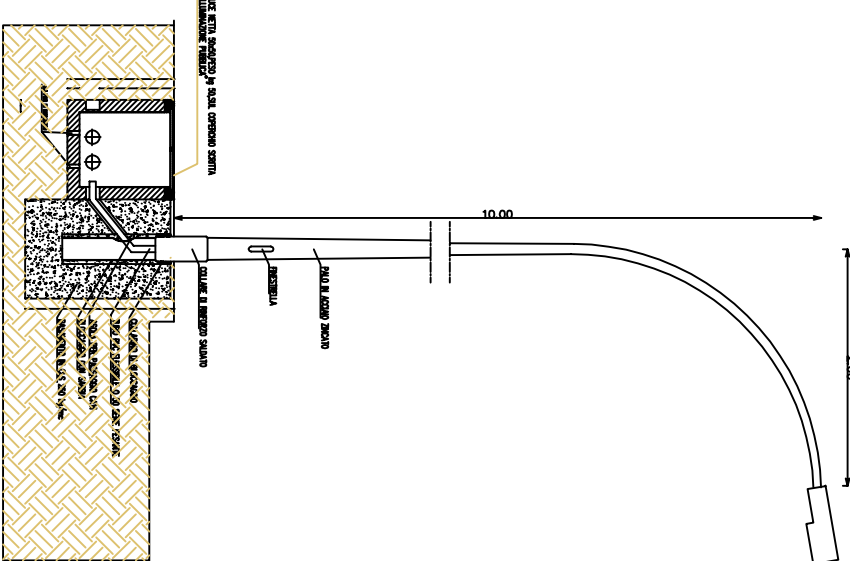


PARTICOLARE BASAMENTO


PARTICOLARE ATTRAVERSAMENTI STRADALI

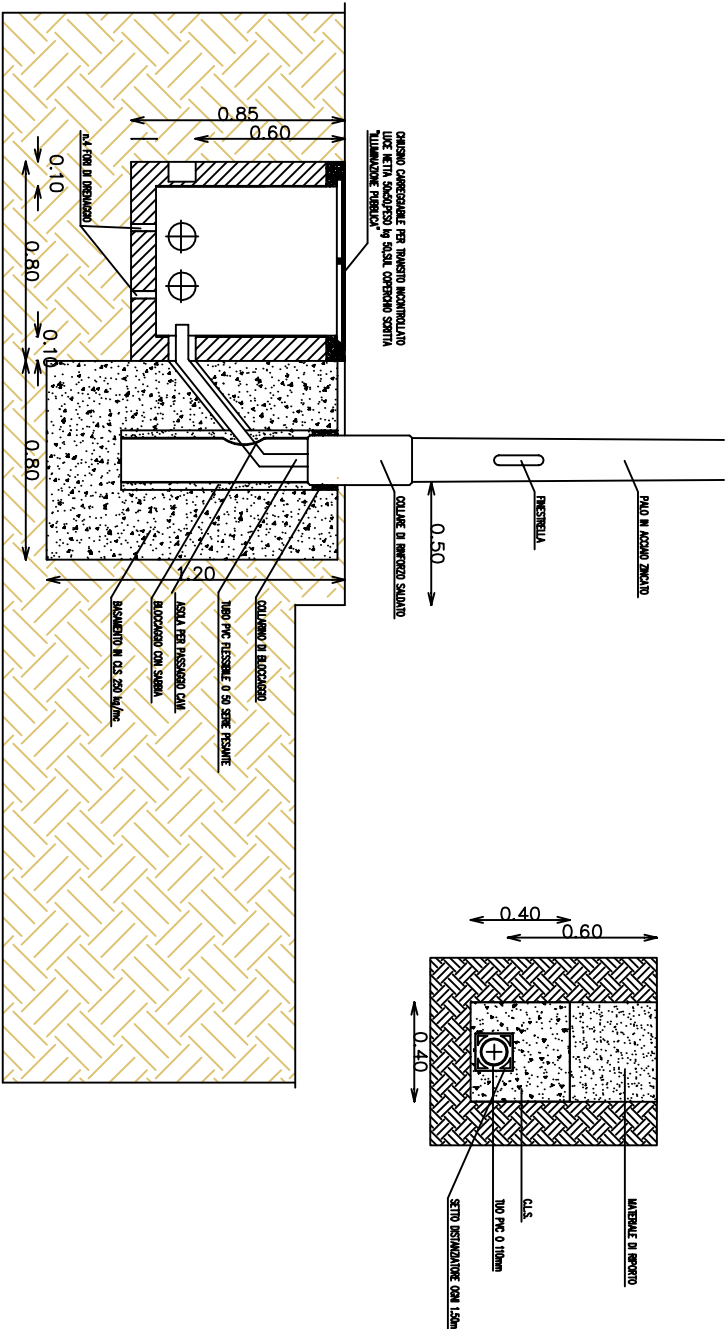

Particolare manufatto di sfioro

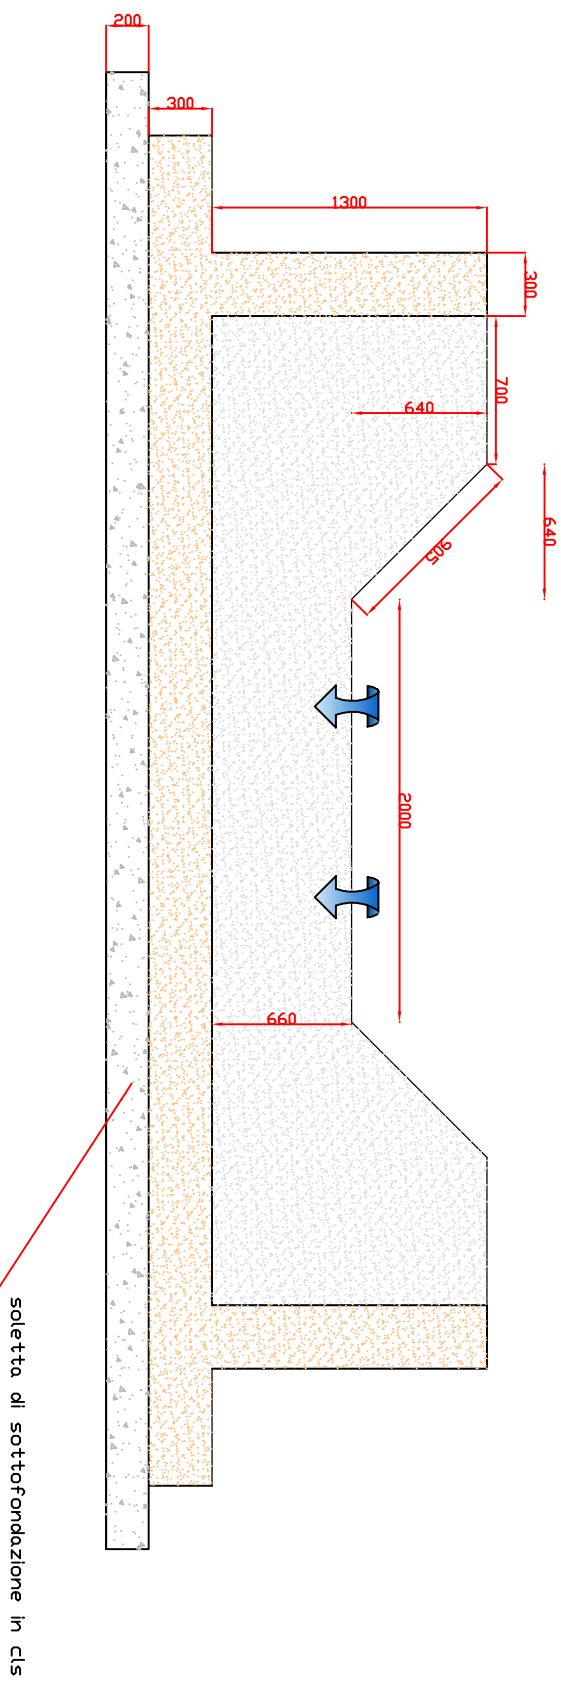

Particolare rivestimento canale

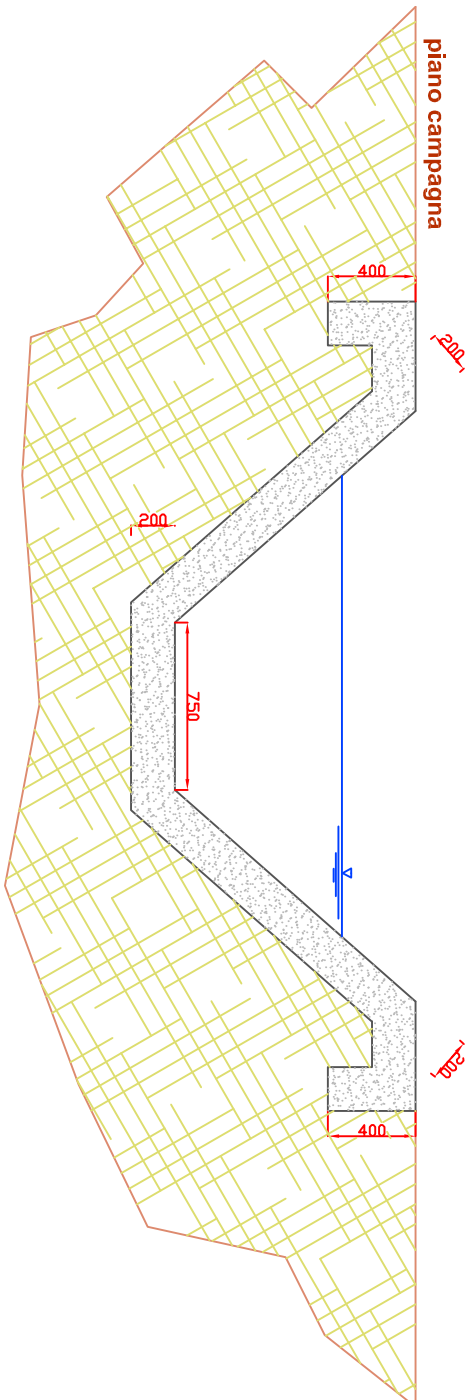

Particolare posa scatolare

