



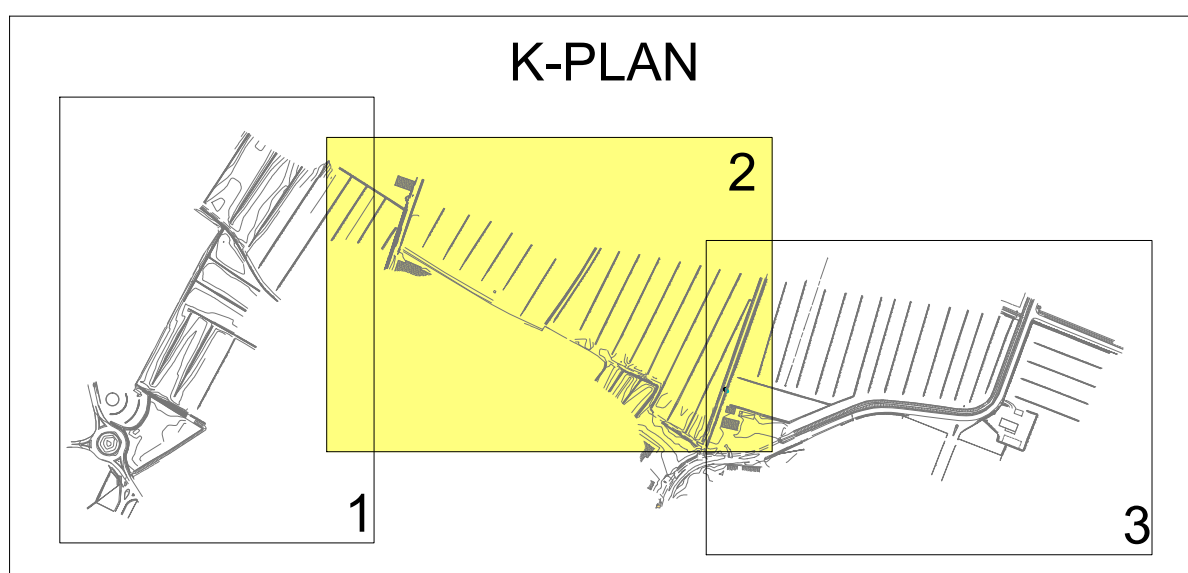


LEGENDA	
	Rete ENEL
	Rete Telecom
	Rete Gas media pressione
	Rete Gas bassa pressione
	Acquedotto
	Fogna
	Canale interrato consorzio bonifica

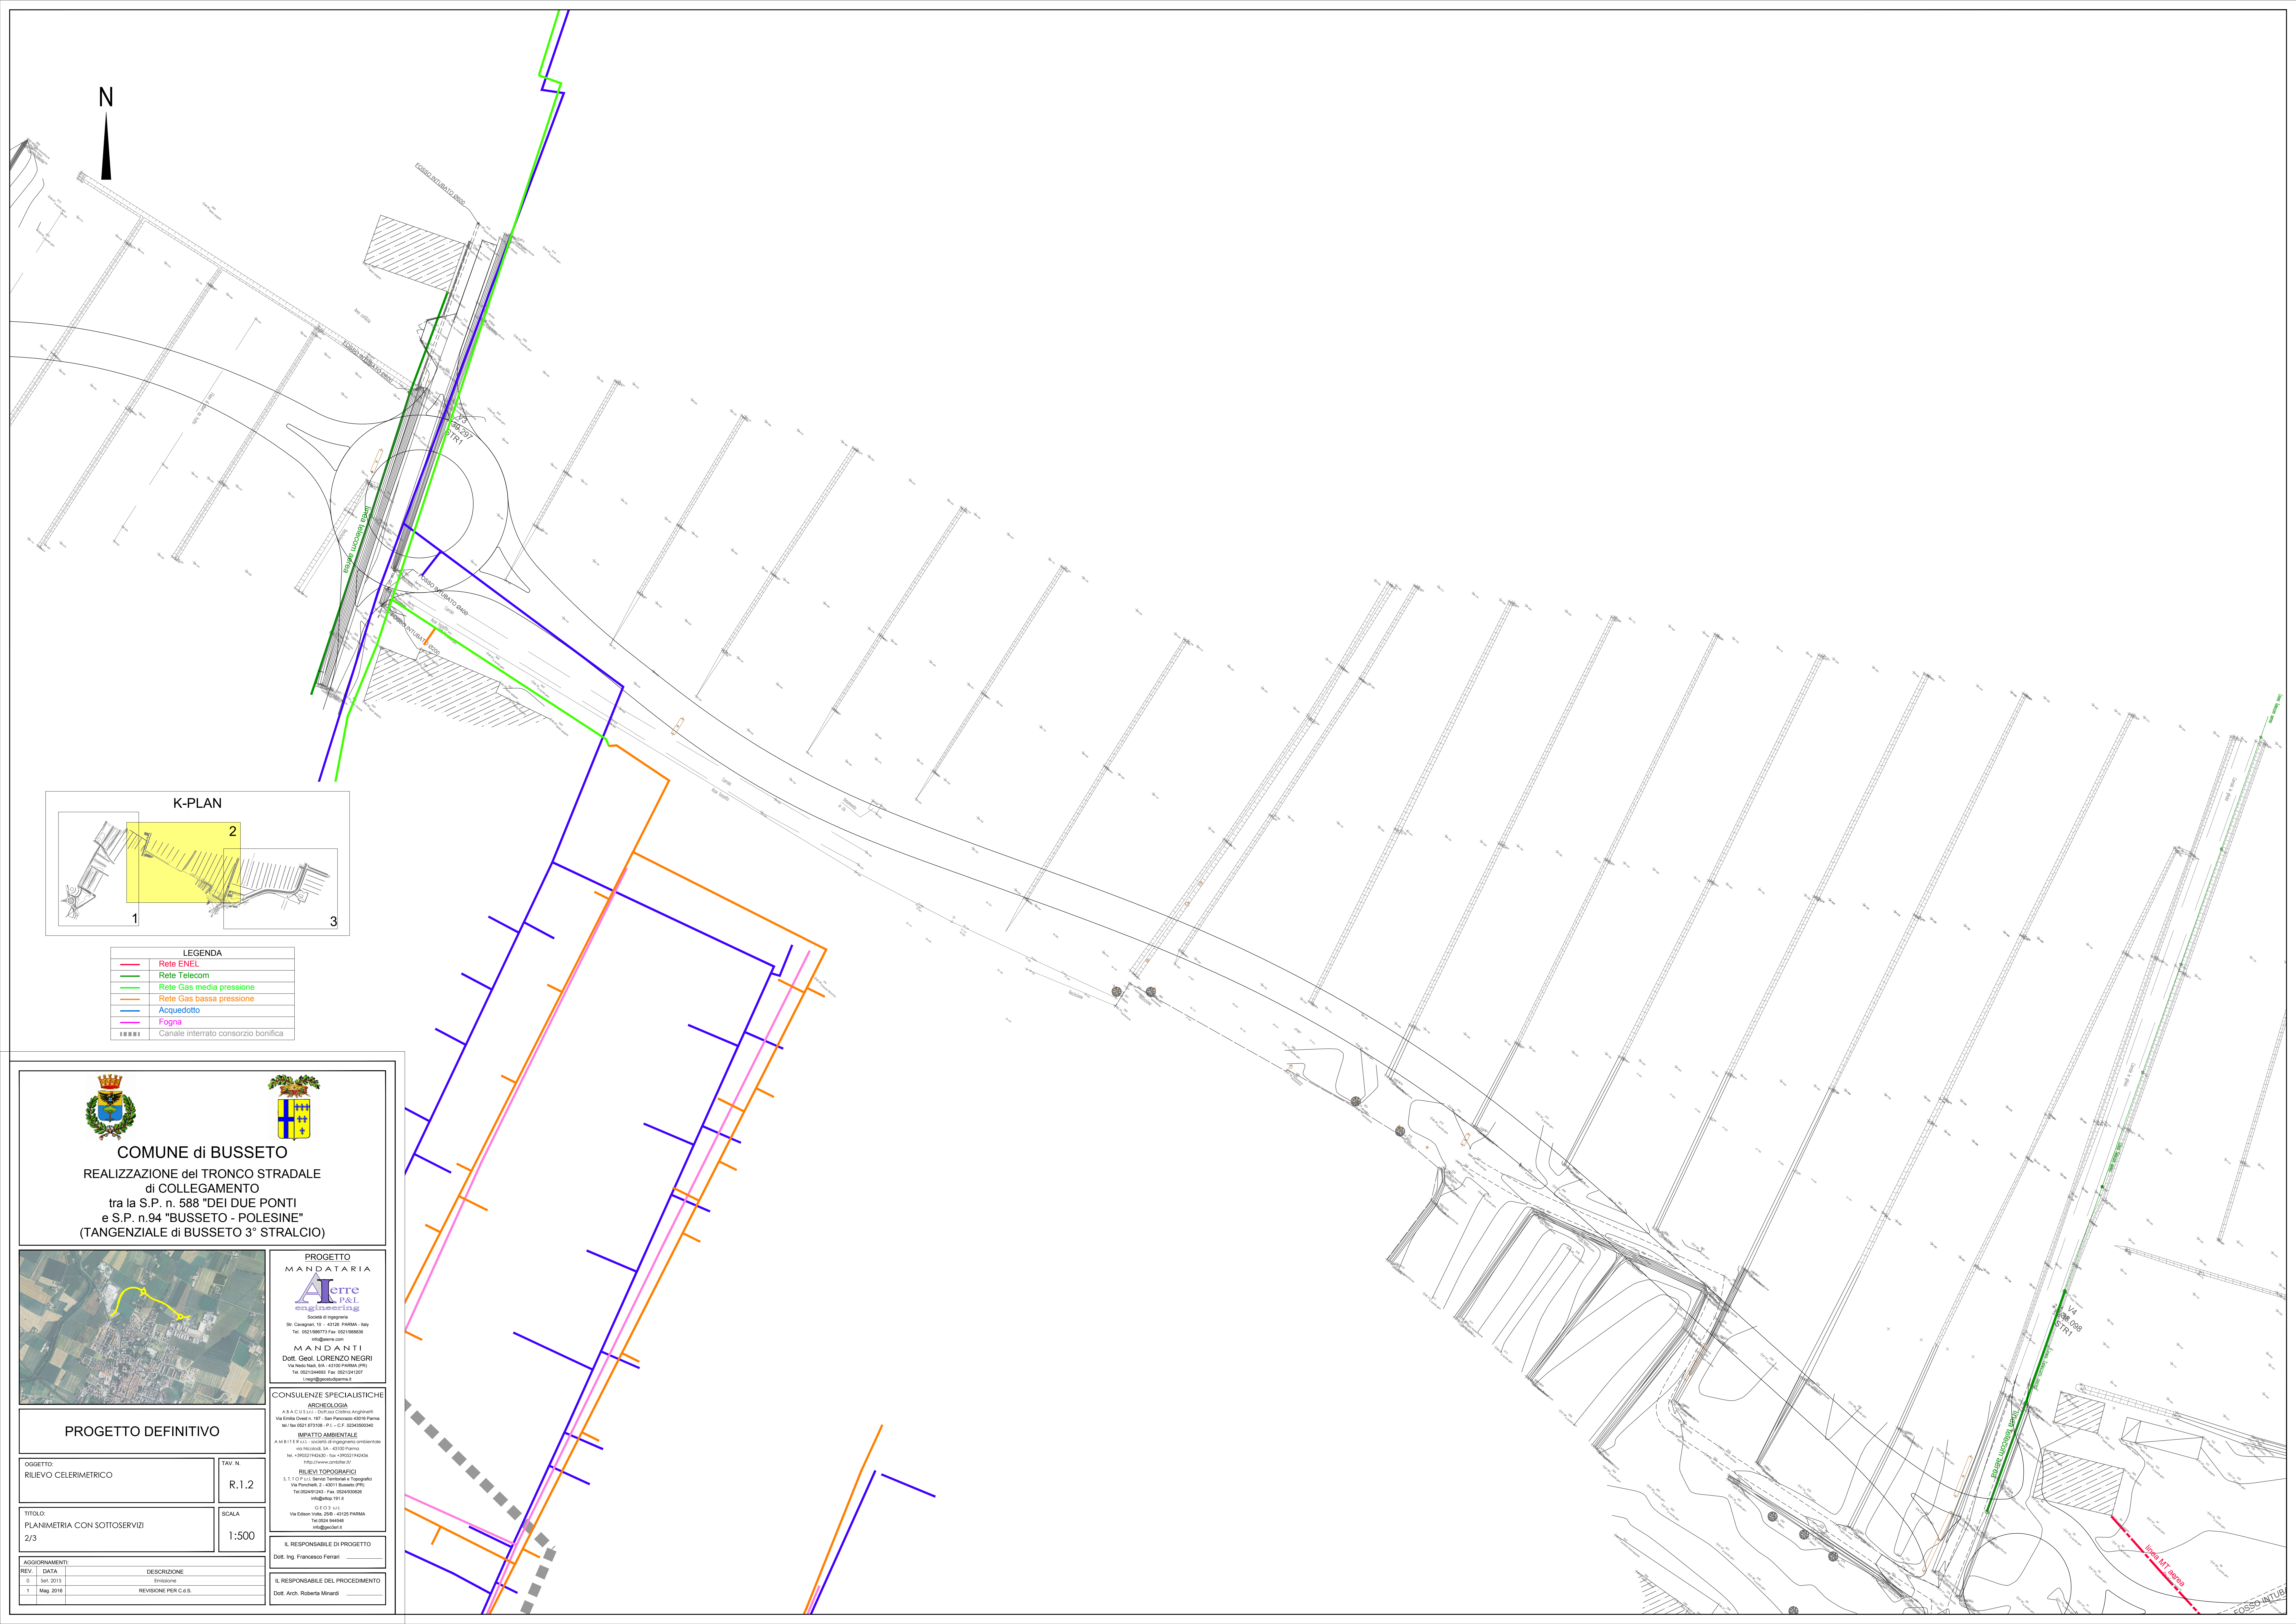

COMUNE di BUSSETO

REALIZZAZIONE del TRONCO STRADALE
di COLLEGAMENTO
tra la S.P. n. 588 "DEI DUE PONTI
e S.P. n.94 "BUSSETO - POLESINE"
(TANGENZIALE di BUSSETO 3° STRALCIO)

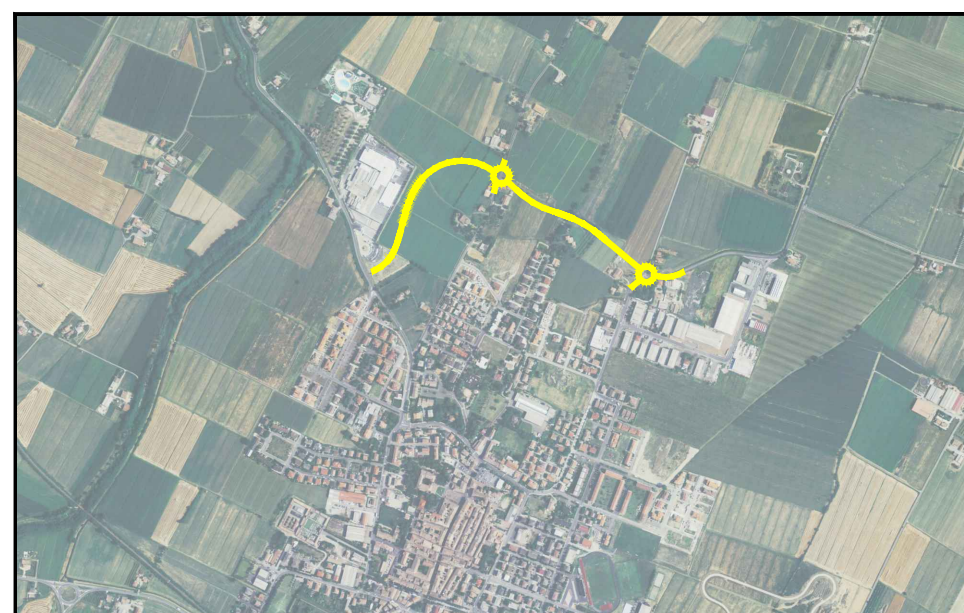

PROGETTO
MANDATARIA

**Aerre P&L engineering**

Società di Ingegneria

Str. Cavigliani, 10 - 43126 PARMA - Italy
Tel. 0521/986773 Fax 0521/960835
info@aerre.com

MANDANTI

ott. Geol. LORENZO NEGRI
Via Nardo Nelli, 9/A - 05100 PARMA (PR)
Tel. 0521/244663 Fax 0521/241207
lnegri@geostudioiparma.it

CONSULENZE SPECIALISTICHE

ARCHITECTURA
A B A C U S s.r.l. - Dott.ssa Cristina Anghinetti
Via Emilia Ovest n. 167 - San Pancrazio 43016 Parma
Tel. 0521.673.108 - P.I. - C.F. 02345600030

IMPATTO AMBIENTALE
A M B I T E R I s.r.l. - società di ingegneria ambientale
via Nicolosi, 5A - 43100 Parma
tel.: +390521942620 - fax: +390521942436
<http://www.ambiteri.it/>

RILIEVI TOPOGRAFICI
S.T.O.P. s.r.l. Servizi Terrestri e Topografici
Via Paracchi, 2 - 43011 Bussato (PR)
Tel. 052491243 - Fax. 0524930625
info@stop-191.it

GEO S.r.l.
Via Edison Viale, 25B - 43125 PARMA
Tel. 0524 804648
info@geos.it

IL RESPONSABILE DI PROGETTO
Dott. Ing. Francesco Ferrari _____

IL RESPONSABILE DEL PROCEDIMENTO
Dott. Arch. Roberta Minardi _____

IL RESPONSABILE DEL PROCEDIMENTO
Dott. Arch. Roberta Minardi _____