


LEGENDA

- RETE TELECOM IN PROGETTO: n°2 Tubi in PVC rigidi Ø125
- COLONNINA TELECOM VTR Linea 90 (raccordo con pozzetto 3063)
- POZZETTO 90x70 Prefabbricato in calcestruzzo con chiusino in ghisa 60X60 (vedi nota)
- POZZETTO 80x125 Prefabbricato in calcestruzzo con chiusino in ghisa 60X120 (vedi nota) per collegamento rete esistente con rete nuova
- ALLACCIO AI LOTTI: Tubo in PVC rigido Ø63

NOTA BENE:
L'elaborato costituisce progetto preliminare delle opere di urbanizzazione primaria allegato alla richiesta di approvazione del presente PUA.
In sede di richiesta del Permesso di Costruire delle opere di urbanizzazione primaria verranno allegati i relativi progetti esecutivi.

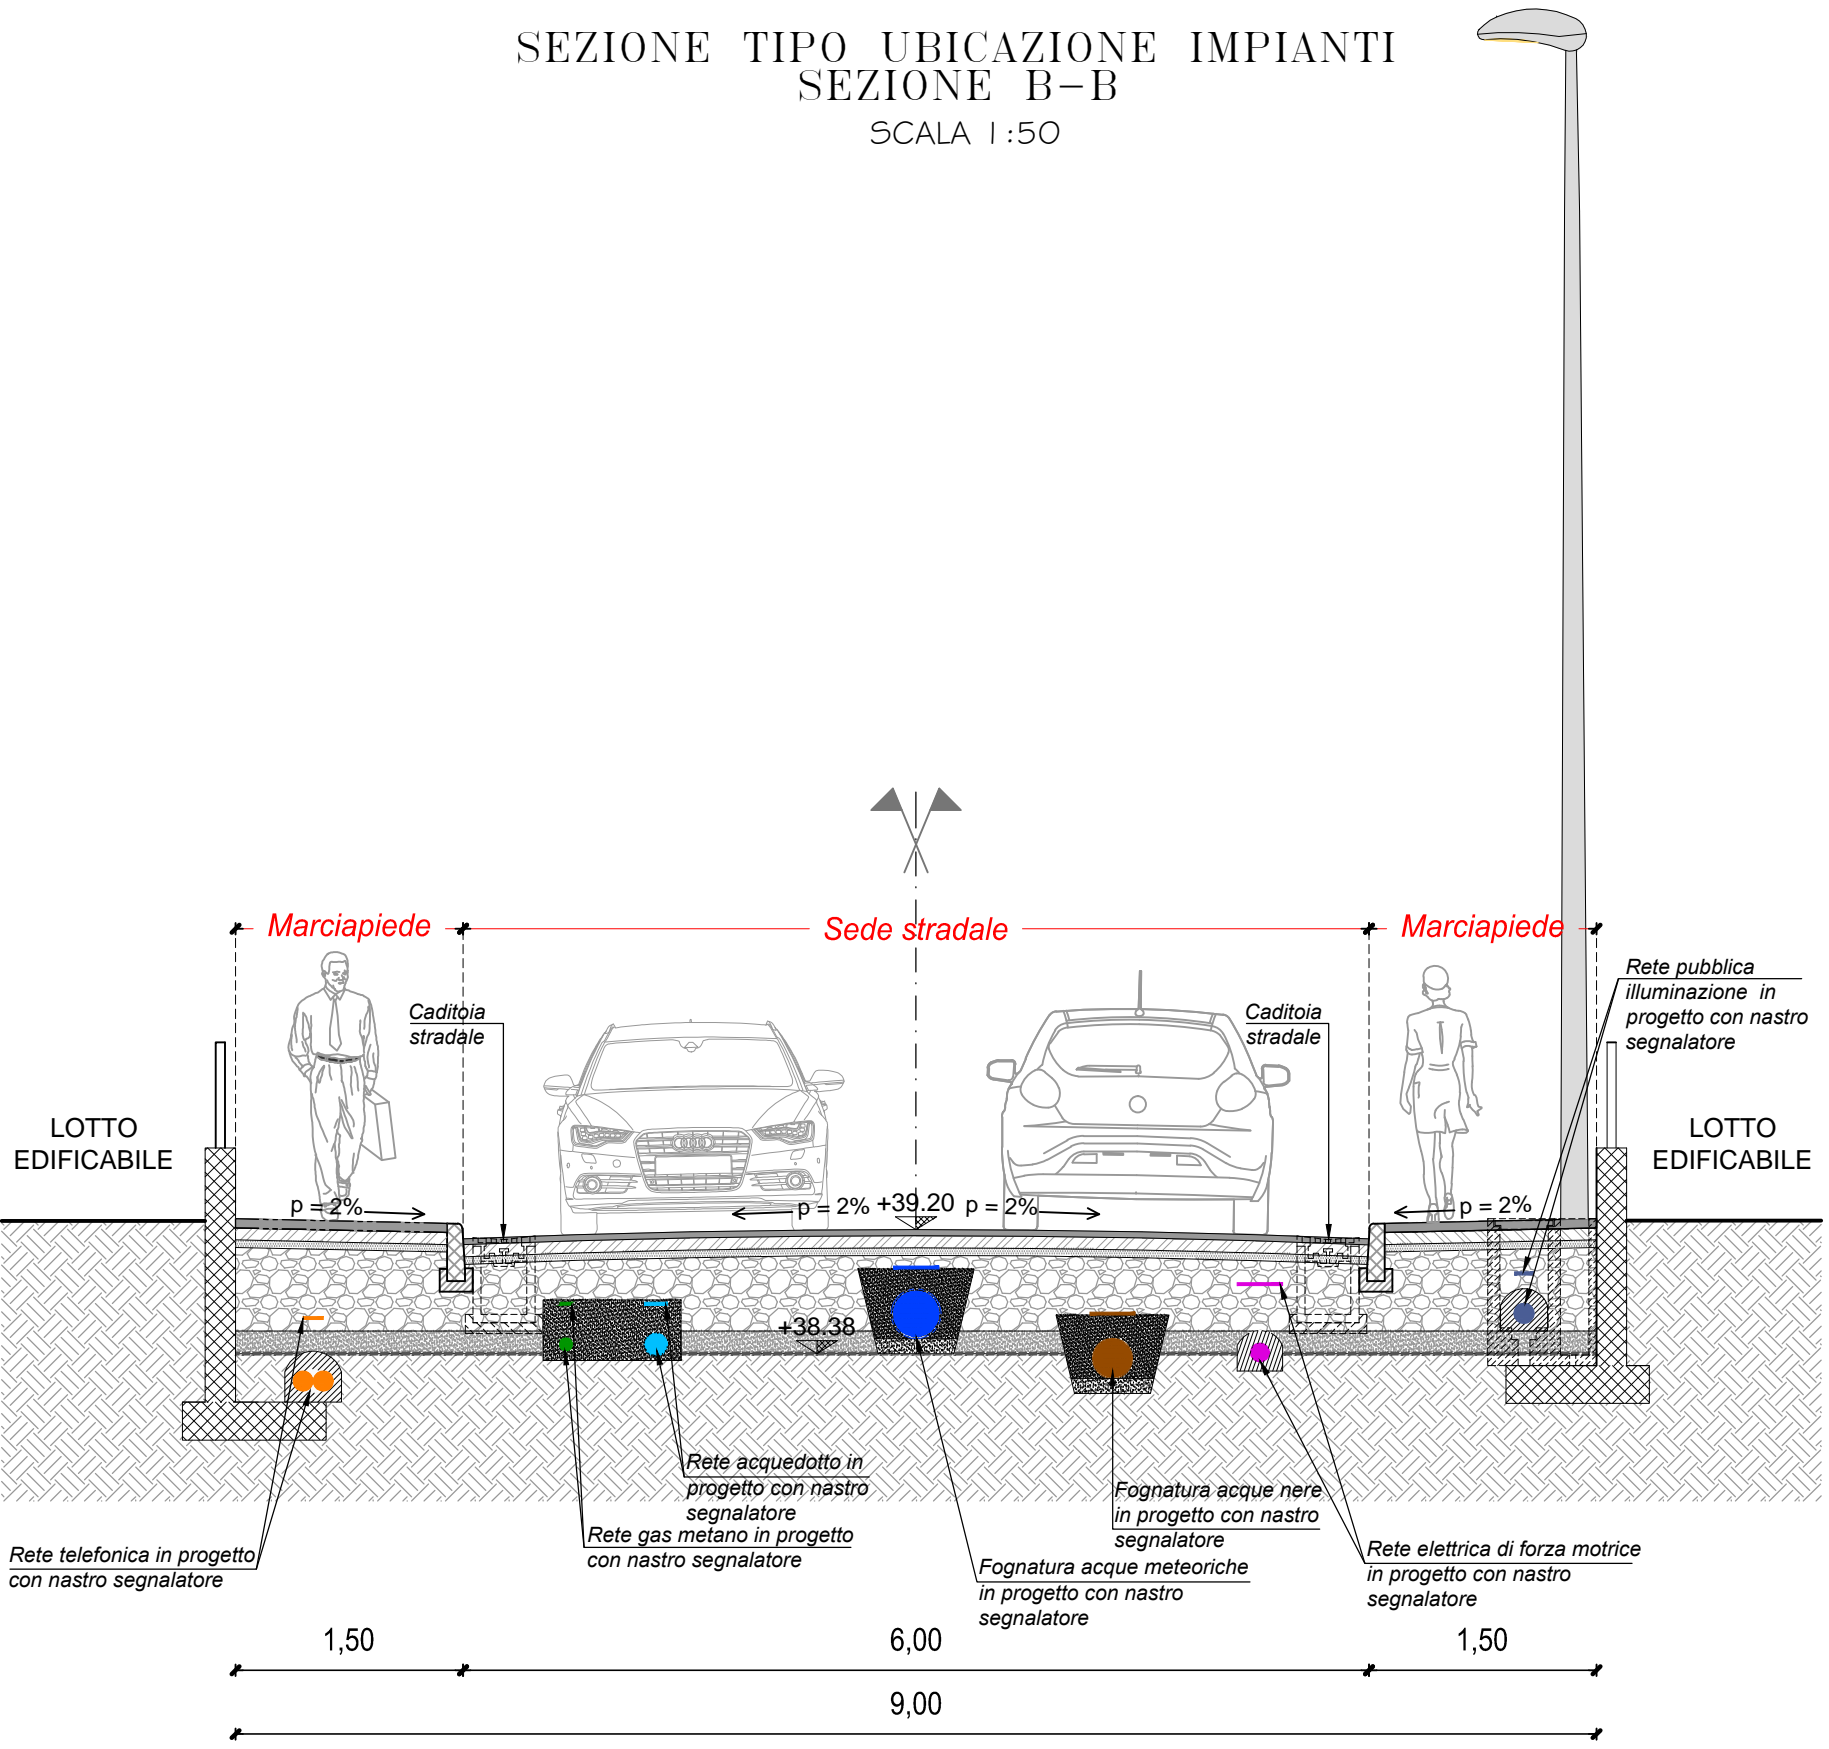

COMUNE DI BUSSETO (PR)
**PIANO URBANISTICO ATTUATIVO
COMPARTO AR6 "VIA BOITO"**

SCHEDA POC N. 19 - AMBITO DI ESPANSIONE RESIDENZIALE



TAVOLA N. 12	REV. A	TAVOLA STATO DI PROGETTO PLANIMETRIA DI PROGETTO: RETE TELEFONICA
DATA 29/02/2016	SCALA 1:250/1:50	

PROPRIETA'	B.M. IMMOBILIARE S.R.L. Via Pagani n°16 43011 - Busseto (PR) - P.IVA 01983560341	IMMOBILIARE S.R.L. Via Pagani n°16 43011 - Busseto (PR) Partita IVA 01983560341 N. Iscriz. Registro Imprese PR 007-161747
PROGETTISTA	Ing. MAURIZIO GHIZZONI VIA A. PONCHIELLI, 2 - 43011 BUSSETO (PR) TEL. 0524/90101 - FAX 0524/90040 E-Mail: maurizio.ghizzoni@ing.it - maurizio.ghizzoni@ing.it COD. FISC. GHIZZONI2710162018 - P. IVA 02199900340	Ing. FABIO FACCHINI VIA XXV APRILE, 19 - 20010 VILLANOVA SULL'ARDA (PC) TEL. FAX 0523/831967 E-Mail: fabio.facchini@ing.it - fabio.facchini@ing.it COD. FISC. FACCHINI2710162018 - P. IVA 02199900340
