




COMUNE di BUSSETO
REALIZZAZIONE del TRONCO STRADALE
di COLLEGAMENTO
tra la S.P. n. 588 "DEI DUE PONTI"
e S.P. n.94 "BUSSETO - POLESINE"
(TANGENZIALE di BUSSETO 3° STRALCIO)

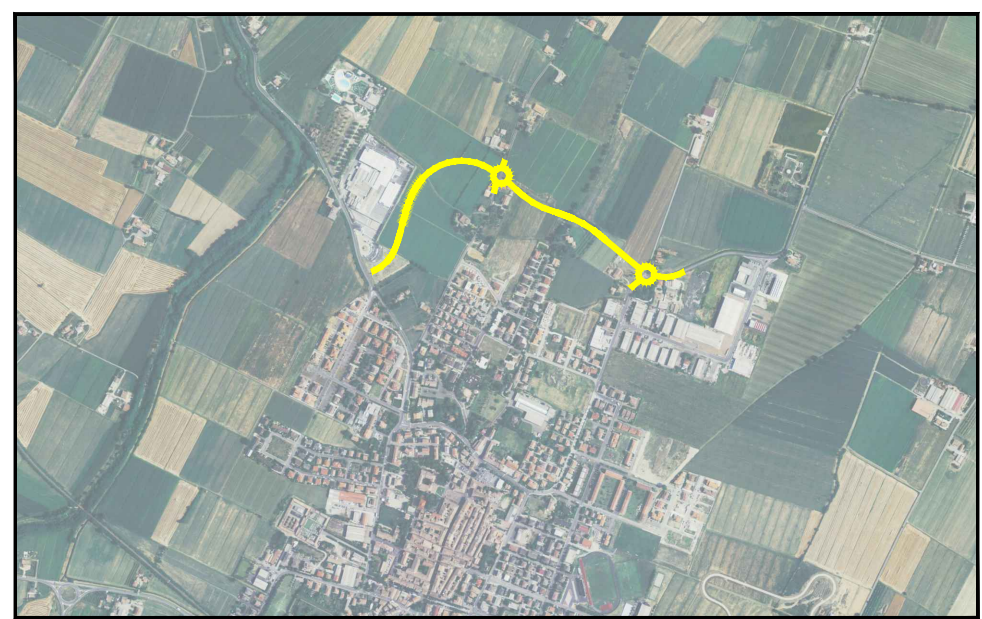

PROGETTO
MANDATARIA
A.erre
p.r.l.
engineering
Società di ingegneria
Str. Cavaglieri, 10 - 43126 PARMA - Italy
Tel. 0521/980773 Fax. 0521/980905
info@arre.com
MANDANTI
Dott. Geol. LORENZO NEGRİ
Via Nello Nelli, 58A - 43126 PARMA (PR)
Tel. 0521/244480 Fax. 0521/241207
lney@geodisparma.it

PROGETTO DEFINITIVO

OGGETTO:
PROGETTO DELL'INFRASTRUTTURA

TAV. N.

E.23

TITOLO:
PROFILI TECNICI LUNGITUDINALI ROTATORIA
BRUNETTELLA E RAMI DI INNESTO

SCALA

1:1000


REV.	DATA	DESCRIZIONE
0	Set. 2013	Emissione
1	Mag. 2016	REVISIONE PER C.d.S.

IL RESPONSABILE DI PROGETTO
Dott. Ing. Francesco Ferrari

IL RESPONSABILE DEL PROCEDIMENTO
Dott. Arch. Roberta Minardi

ROTATORIA "BRUNETTELLA"


LIVELLETTE	DIFF. DI QUOTA DISTANZA PENGENZA	h = 0,000 L = 144,513 i = 0,00%
------------	--	---------------------------------------

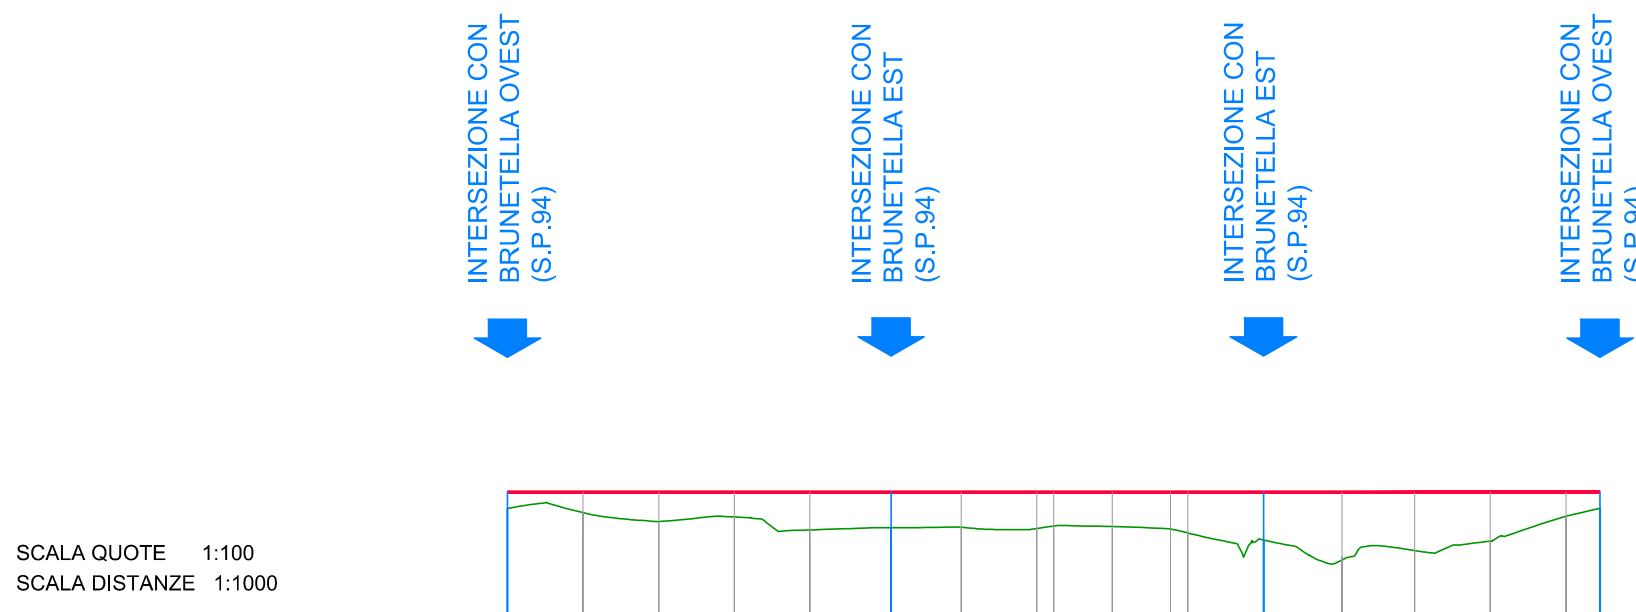

NUMERO SEZIONI	1	2	3	4	5	6	7	8	9	10	11	13	14	15	16	17	18
DISTANZE PARZIALI	10,00	10,00	10,00	10,00	10,74	9,26	10,00	7,74	7,70	10,00	10,00	10,38	9,62	10,00	10,00	4,30	4,30
DISTANZE PROGRESSIVE	0+000,00	0+010,00	0+020,00	0+030,00	0+040,74	0+050,00	0+060,00	0+067,74	0+075,44	0+083,14	0+093,14	0+103,52	0+113,14	0+122,76	0+132,76	0+137,06	0+141,36
ETOMETRICHE	0	1	2	3	4	5	6	7	8	9	10	11	12	13	14	15	16
ANDAMENTO PLANIMETRICO	S=72.257 a=200.000 R=23.000																
ANDAMENTO CIGLI	SX	---	---	---	---	---	---	---	---	---	---	---	---	---	---	---	---
	DX	---	---	---	---	---	---	---	---	---	---	---	---	---	---	---	---

"BRUNETTELLA EST"


LIVELLETTE	DIFF. DI QUOTA DISTANZA PENGENZA	h = 0,064 L = 34,120 i = 0,19%	h = 0,323 L = 53,847 i = 0,60%
------------	--	--------------------------------------	--------------------------------------

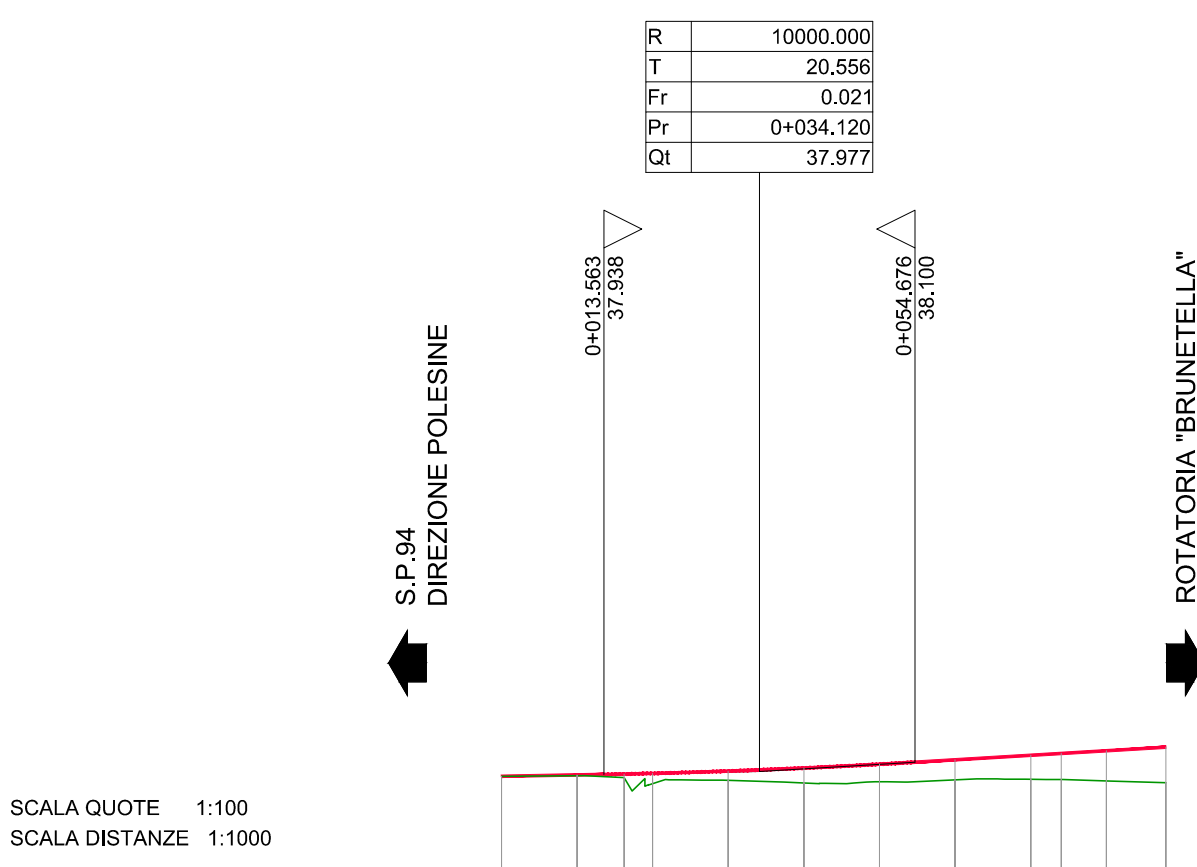

NUMERO SEZIONI	1	2	3	4	5	6	7	8	9	10	11	12
DISTANZE PARZIALI	10,00	6,24	3,71	10,00	10,00	10,00	10,00	10,00	10,00	10,00	7,56	7,56
DISTANZE PROGRESSIVE	0+000,00	0+010,00	0+016,24	0+020,00	0+030,00	0+040,00	0+050,00	0+060,00	0+070,00	0+080,00	0+087,56	0+095,12
ETOMETRICHE	0	1	2	3	4	5	6	7	8	9	10	11
ANDAMENTO PLANIMETRICO	S=72.257 a=200.000 R=23.000											
ANDAMENTO CIGLI	SX	---	---	---	---	---	---	---	---	---	---	---
	DX	---	---	---	---	---	---	---	---	---	---	---

"BRUNETTELLA OVEST"

LIVELLETTE	DIFF. DI QUOTA DISTANZA PENGENZA	h = 0,232 L = 37,235 i = 0,62%
------------	--	--------------------------------------

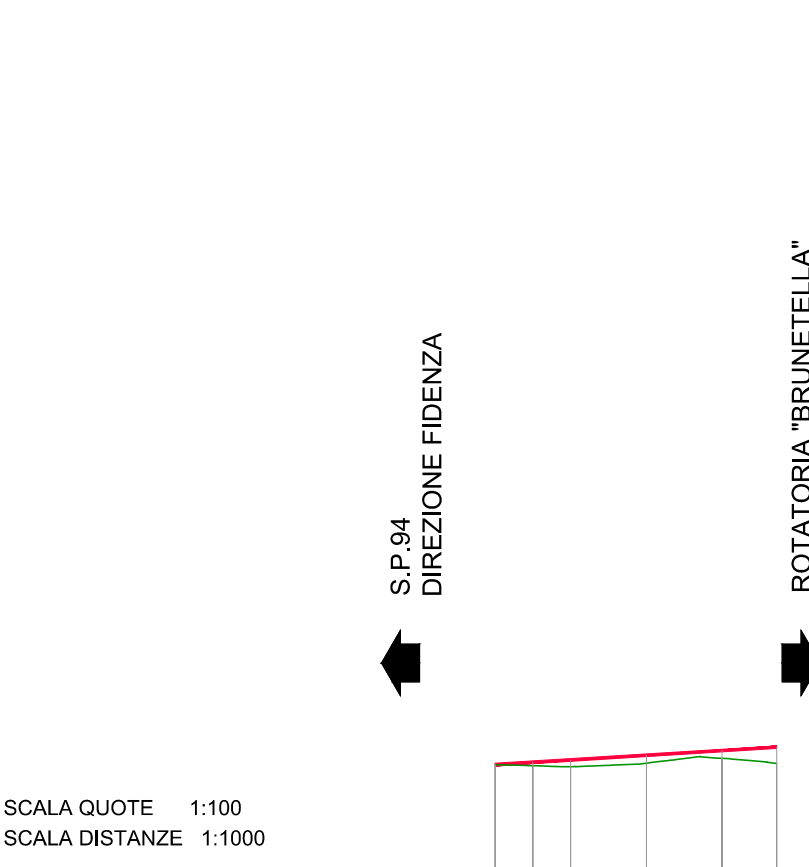

NUMERO SEZIONI	1	2	3	4	5	6
DISTANZE PARZIALI	10,00	10,00	10,00	10,00	10,00	7,23
DISTANZE PROGRESSIVE	0+000,00	0+010,00	0+020,00	0+030,00	0+040,00	0+047,23
ETOMETRICHE	0	1	2	3	4	5
ANDAMENTO PLANIMETRICO	S=72.257 a=200.000 R=23.000					
ANDAMENTO CIGLI	SX	---	---	---	---	---
	DX	---	---	---	---	---