



N

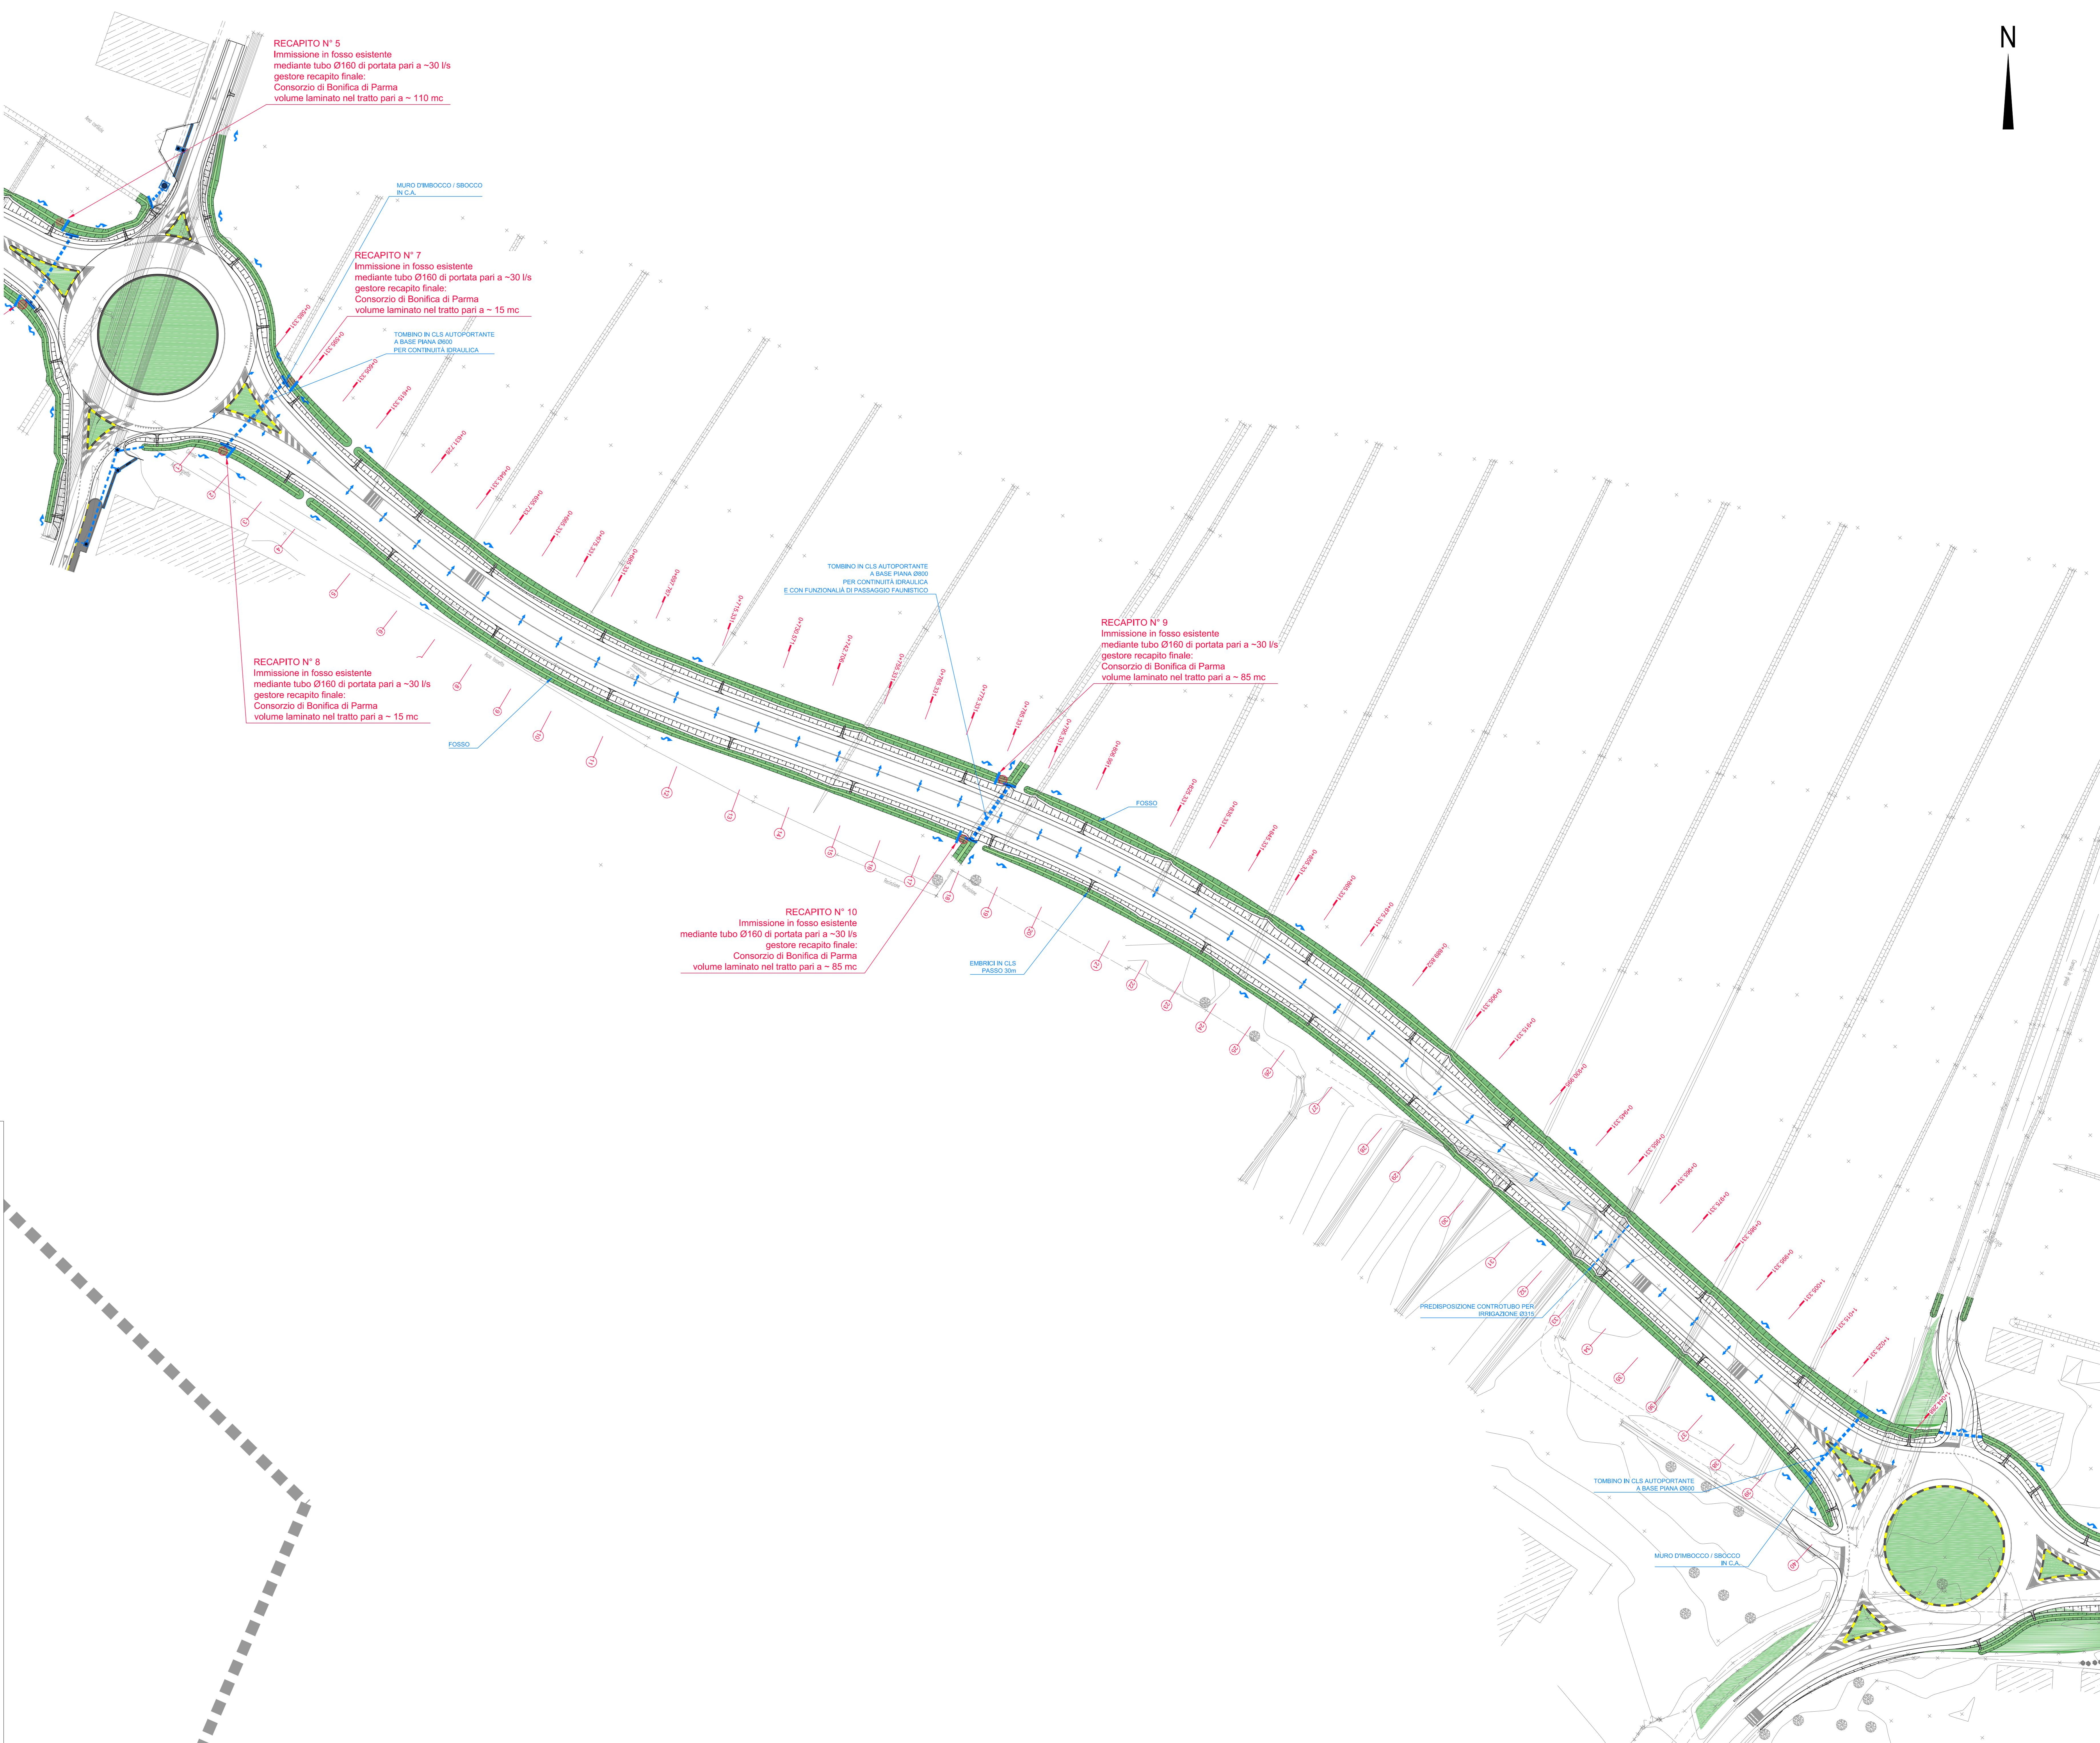

COMUNE di BUSSETO
REALIZZAZIONE del TRONCO STRADALE
di COLLEGAMENTO
tra la S.P. n. 588 "DEI DUE PONTI"
e S.P. n.94 "BUSSETO - POLESINE"
(TANGENZIALE di BUSSETO 3° STRALCIO)

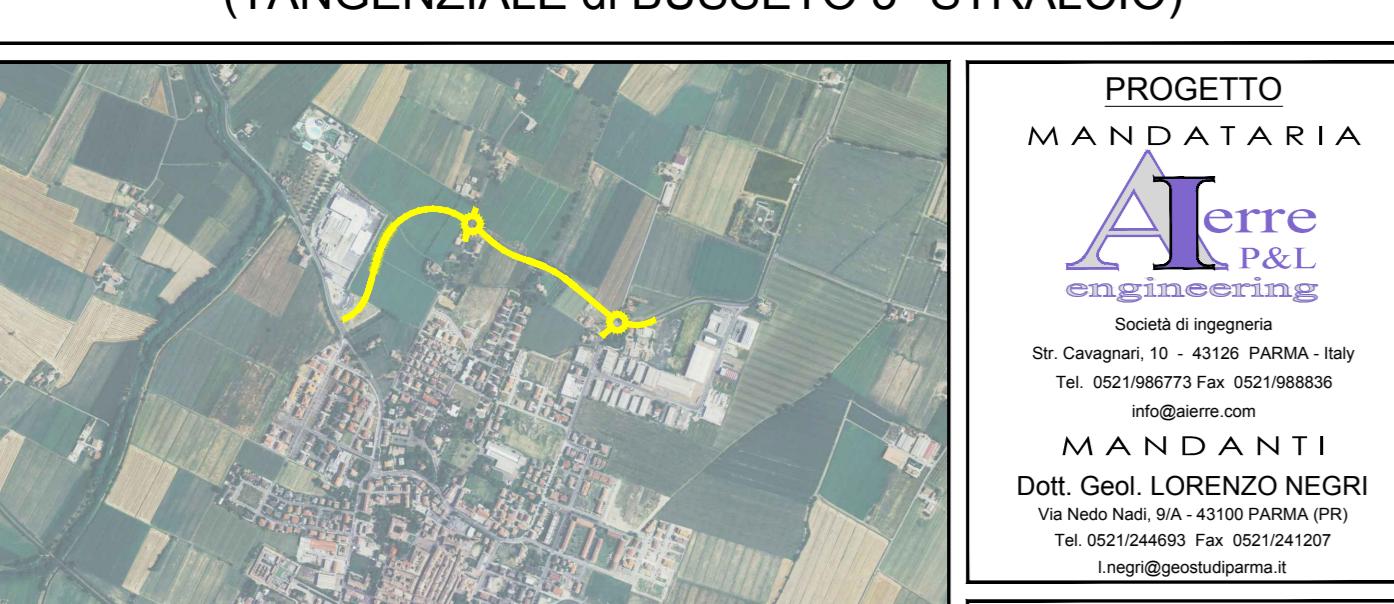

PROGETTO

MANDANTI
Dott. Geol. LORENZO NEGRÌ

CONSULENZE SPECIALISTICHE

ARCHEOLOGIA





PROGETTO DEFINITIVO

OGGETTO:
IDROLOGIA ED IDRAULICA

TAV. N.
D.1.2

TITOLO:
PLANIMETRIA DI SISTEMAZIONE IDRAULICA
ASSE PRINCIPALE TRATTO "B"

SCALA
1:500

AGGIORNAMENTI:

REV. DATA
0 5/5/2015

DESCRIZIONE
Emersione

1 Mag. 2015

REVISIONE PER C.S.S.

IL RESPONSABILE DEL PROGETTO
Dott. Ing. Francesco Ferrari

IL RESPONSABILE DEL PROCEDIMENTO
Dott. Arch. Roberta Minardi