


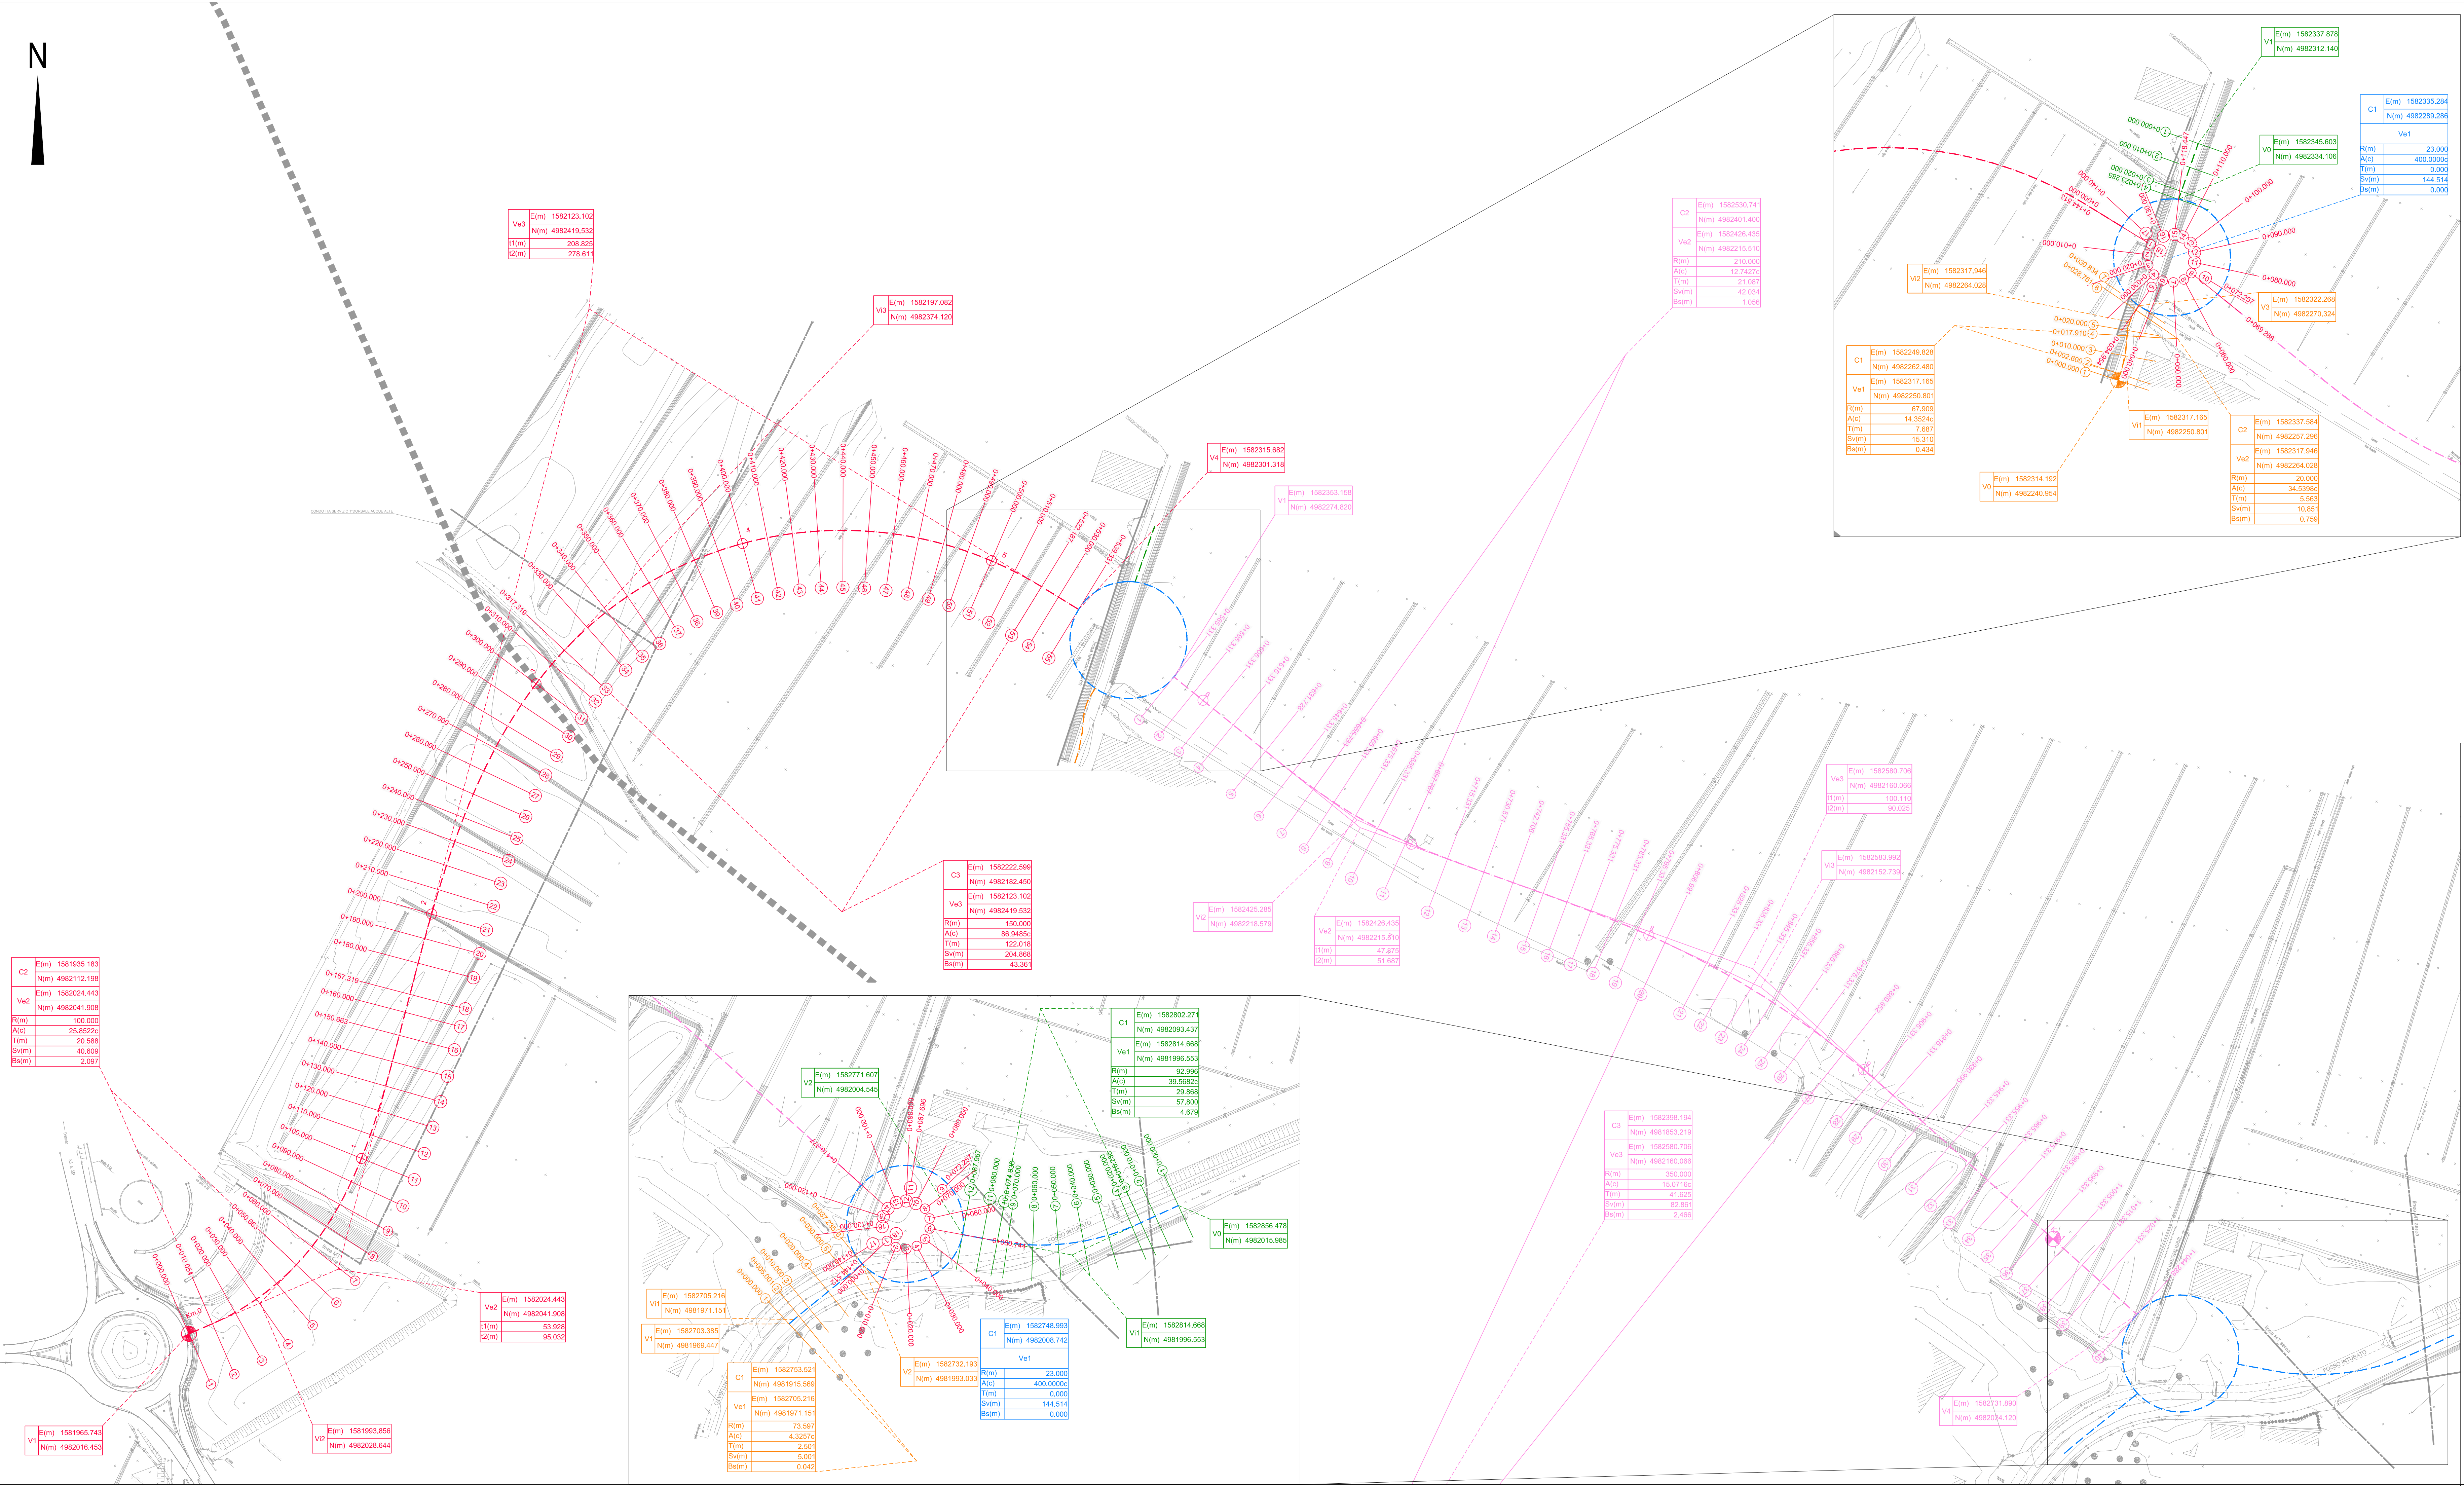

COMUNE di BUSSETO
REALIZZAZIONE del TRONCO STRADALE
di COLLEGAMENTO
tra la S.P. n. 588 "DEI DUE PONTI"
e S.P. n.94 "BUSSETO - POLESINE"
(TANGENZIALE di BUSSETO 3° STRALCIO)

PROGETTO DEFINITIVO

OGGETTO:
PROGETTO DELL'INFRASTRUTTURA

TAV. N.
E.4

TITOLO:
PLANIMETRIA TECNICA DI TRACCIAMENTO

SCALA:
1:1000

AGGIORNAMENTO:	DESCRIZIONE
REV. DATA	EMISSIONE
0 Set. 2015	REVISIONE PER C.d.S.
1 Mag. 2016	

IL RESPONSABILE DI PROGETTO
Dott. Ing. Francesco Ferrari

IL RESPONSABILE DEL PROCEDIMENTO
Dott. Arch. Roberto Minardi



PROGETTO MANDATARIA
ARTE P&L engineering
Società di ingegneria
Str. Cavagrande, 10 - 41126 PARMA - Italy
Tel. 0521588773 Fax 0521588805
info@artepl.it

MANDANTI
Dott. Geol. LORENZO NEGRI
Via Nello Nelli, 24 - 41100 PARMA (PR)
Tel. 0521544885 Fax 0521541207
l.negri@geosurvey.it

CONSULENZE SPECIALISTICHE
ARCHEOLOGIA
A.B.A.C.U.S. - Dott. Geo. Cristina Angiolini
Via Emilia Dotti n. 107 - San Felice 42018 Parma
Tel. 0521581278 Fax 0521581280
IMPATTO AMBIENTALE
A.M.B.I.T.E.R. s.r.l. - società di ingegneria ambientale
Via Riccardi, 3/A - 41100 Parma
Tel. 0521142420 - fax 0521142424
info@ambiter.it
BREVETI TOPOGRAFICI
S.T.T.O.P. s.r.l. Servizi Topografici e Geografici
Via Ronchini, 2 - 40131 Bologna (BO)
Tel. 051491242 - Fax 0514912425
info@sttopo.it
G.E.D. s.r.l.
Via Enea VIII, 256 - 41125 PARMA
Tel. 0521 84456
info@ged.it